


# ISIKLIKU KASUTUSÕIGUSEGA KOORMATAVA ALA PLAAN

Lääne-Viru maakond, Haljala vald, Haljala alevik,

17177 Haljala-Käsmu tee (19002:003:0120)

M 1:250

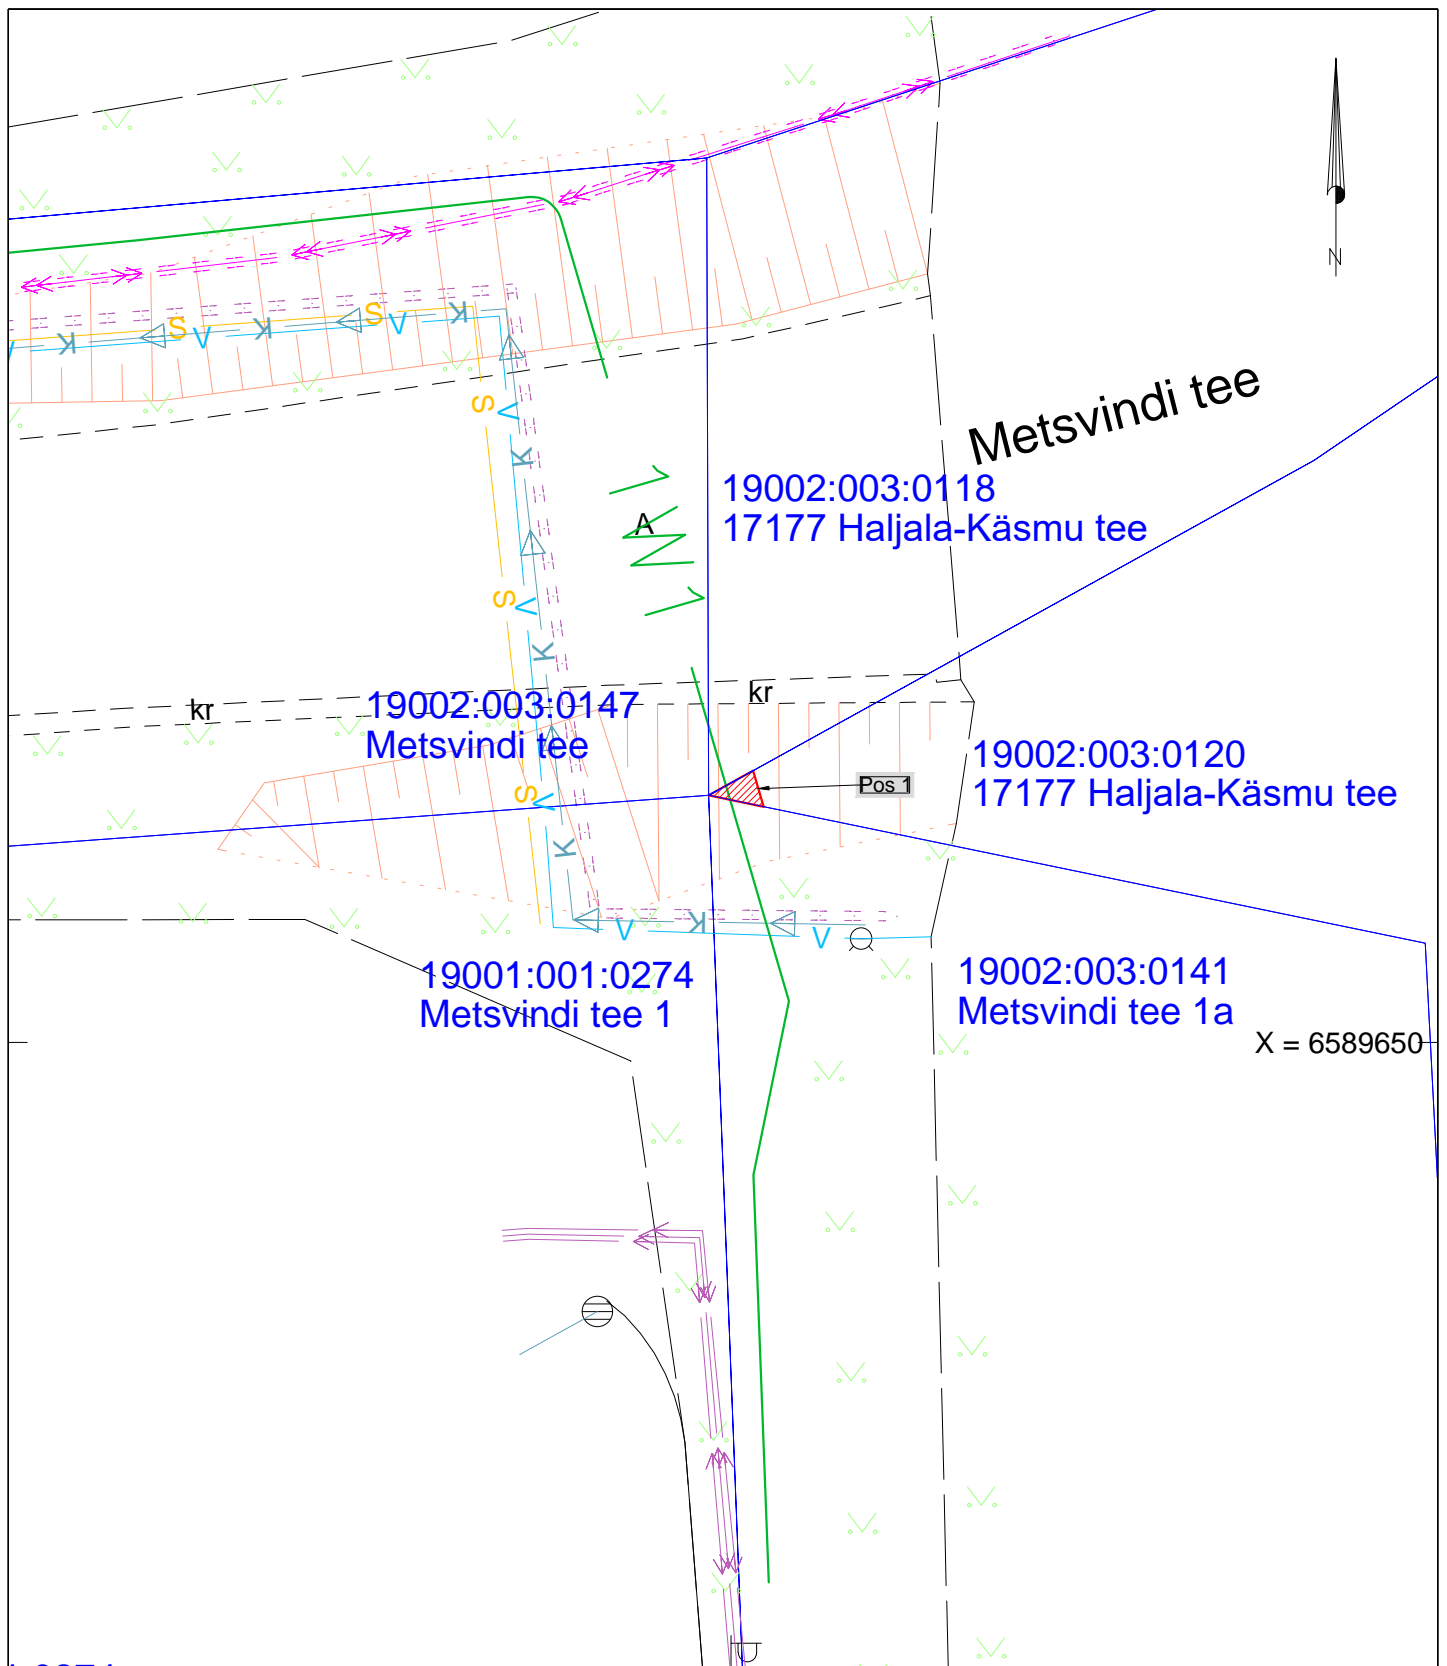

Tingmärgid:		Kõõ ala		Kinnistu registrios		Katastriüksuse tunnus, nimi		Asukoht riigitee (nr ja nimi)		Ala pindala	
1W1		Projekteeritud 0,4 kV maakaabel		Pos nr. (plaanil)		Katastriüksuse piir		suhtes (lõigu algus ja lõpp km.)		ruutmeetrites m2	
		Isikliku kasutusõiguse ala		Jrk nr.		Kinnistu registrios		sihtotstarve:			
				1.		Pos 1		5223331		17177 Haljala-Käsmu tee T1; transpordimaa	
								19002:003:0120;		1754 1. Haljala ring; km 0.03	
										1	