


ISIKLIKU KASUTUSÕIGUSEGA KOORMATAVA ALA PLAAN

Lääne-Viru maakond, Haljala vald, Haljala alevik,

17177 Haljala-Käsmu tee (19002:003:0118)

M 1:250

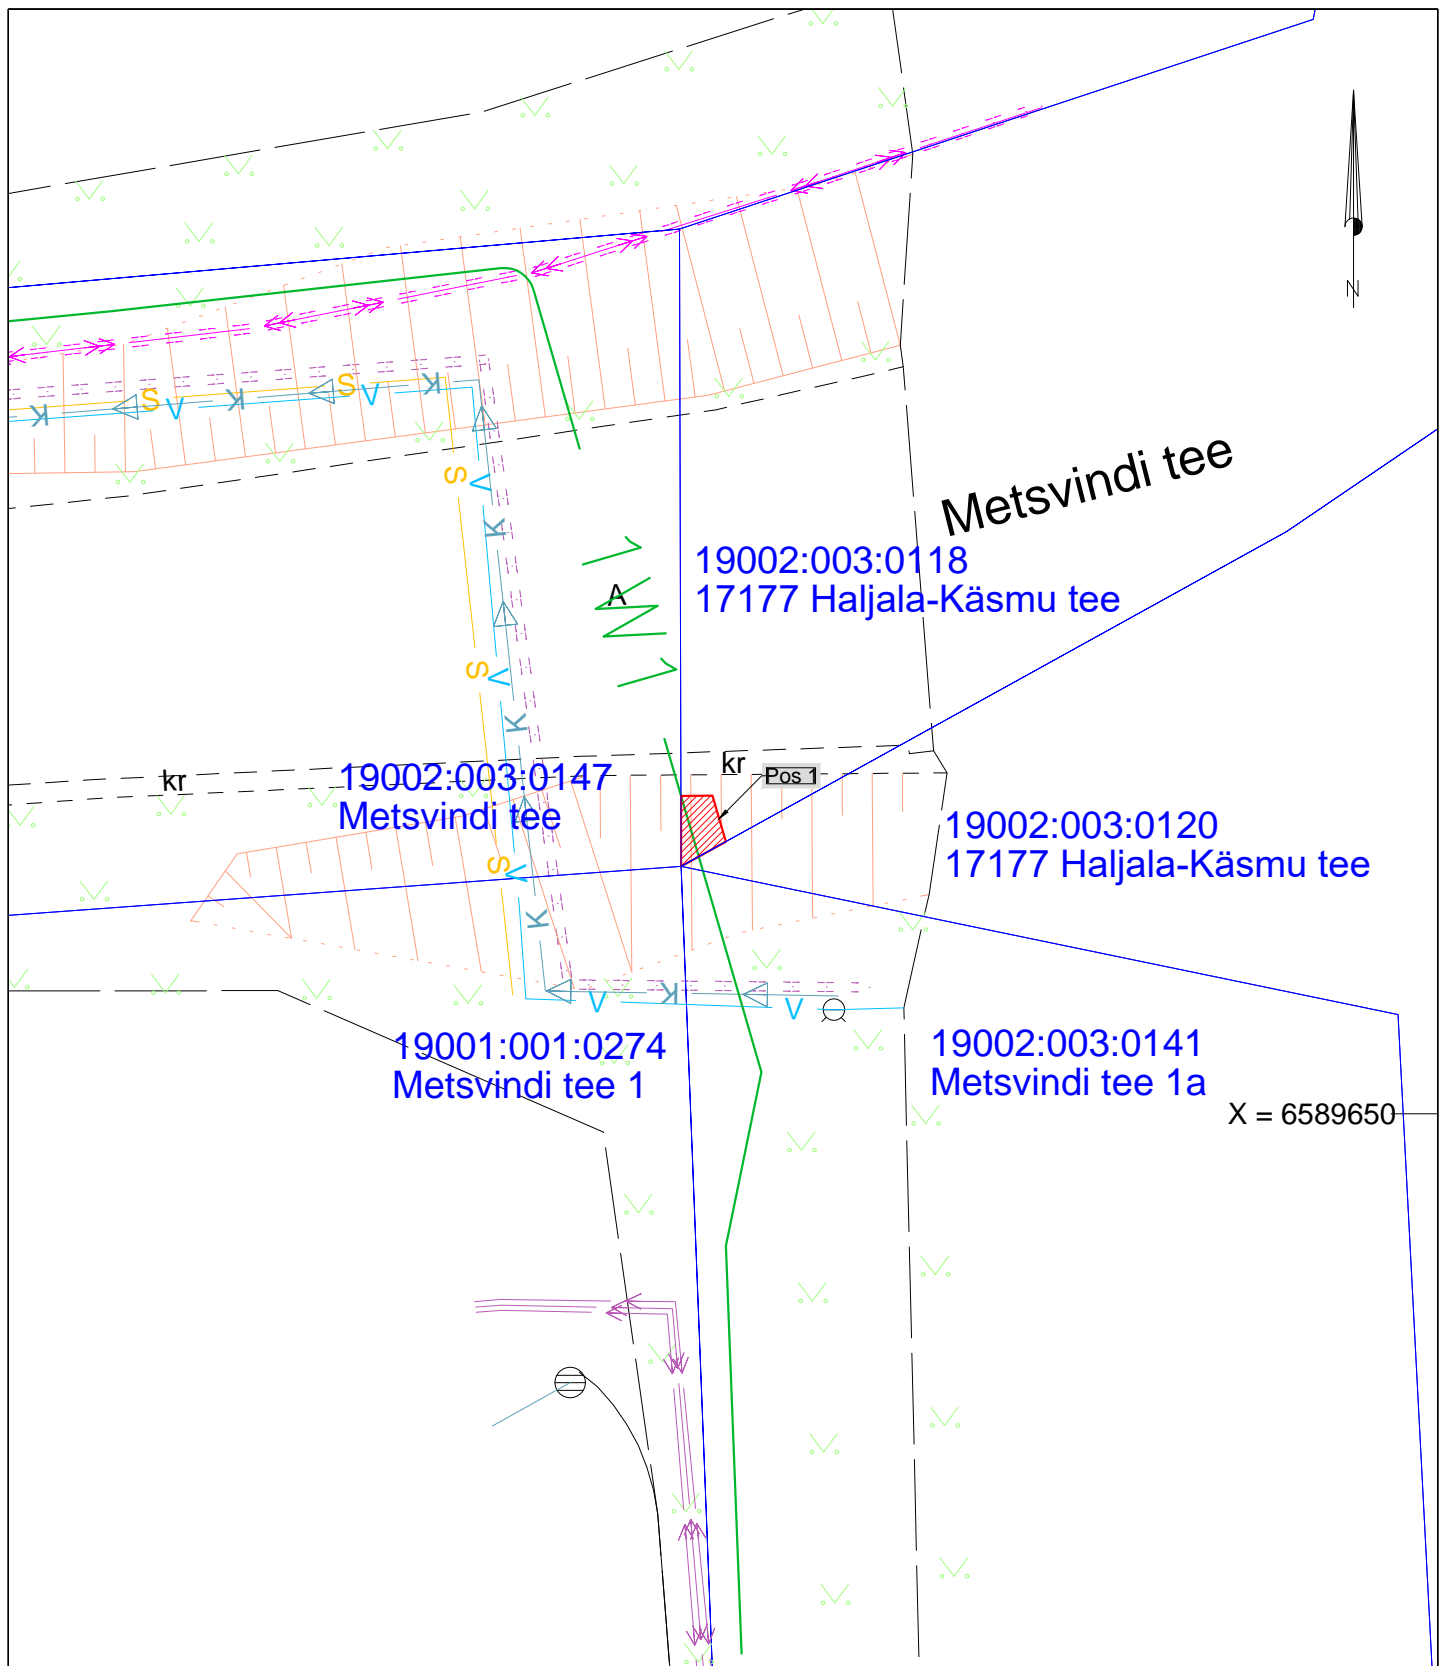

Tingmärgid:

- 1W1 — Projekteeritud 0,4 kV maakaabel
- Katastriüksuse piir
- ▨ Isikliku kasutusõiguse ala

Jrk nr.	KÕ ala Pos nr. (plaanil)	Kinnistu registriosakaal	Katastriüksuse tunnus, nimi ja sihtotstarve	Asukoht riigitee (nr ja nimi) suhtes (lõigu algus ja lõpp km.)	Ala pindala ruutmeetrites m ²
1.	Pos 1	5301231	17177 Haljala-Käsmu tee; transpordimaa	1754 1. Haljala ring; km 0.03	3