
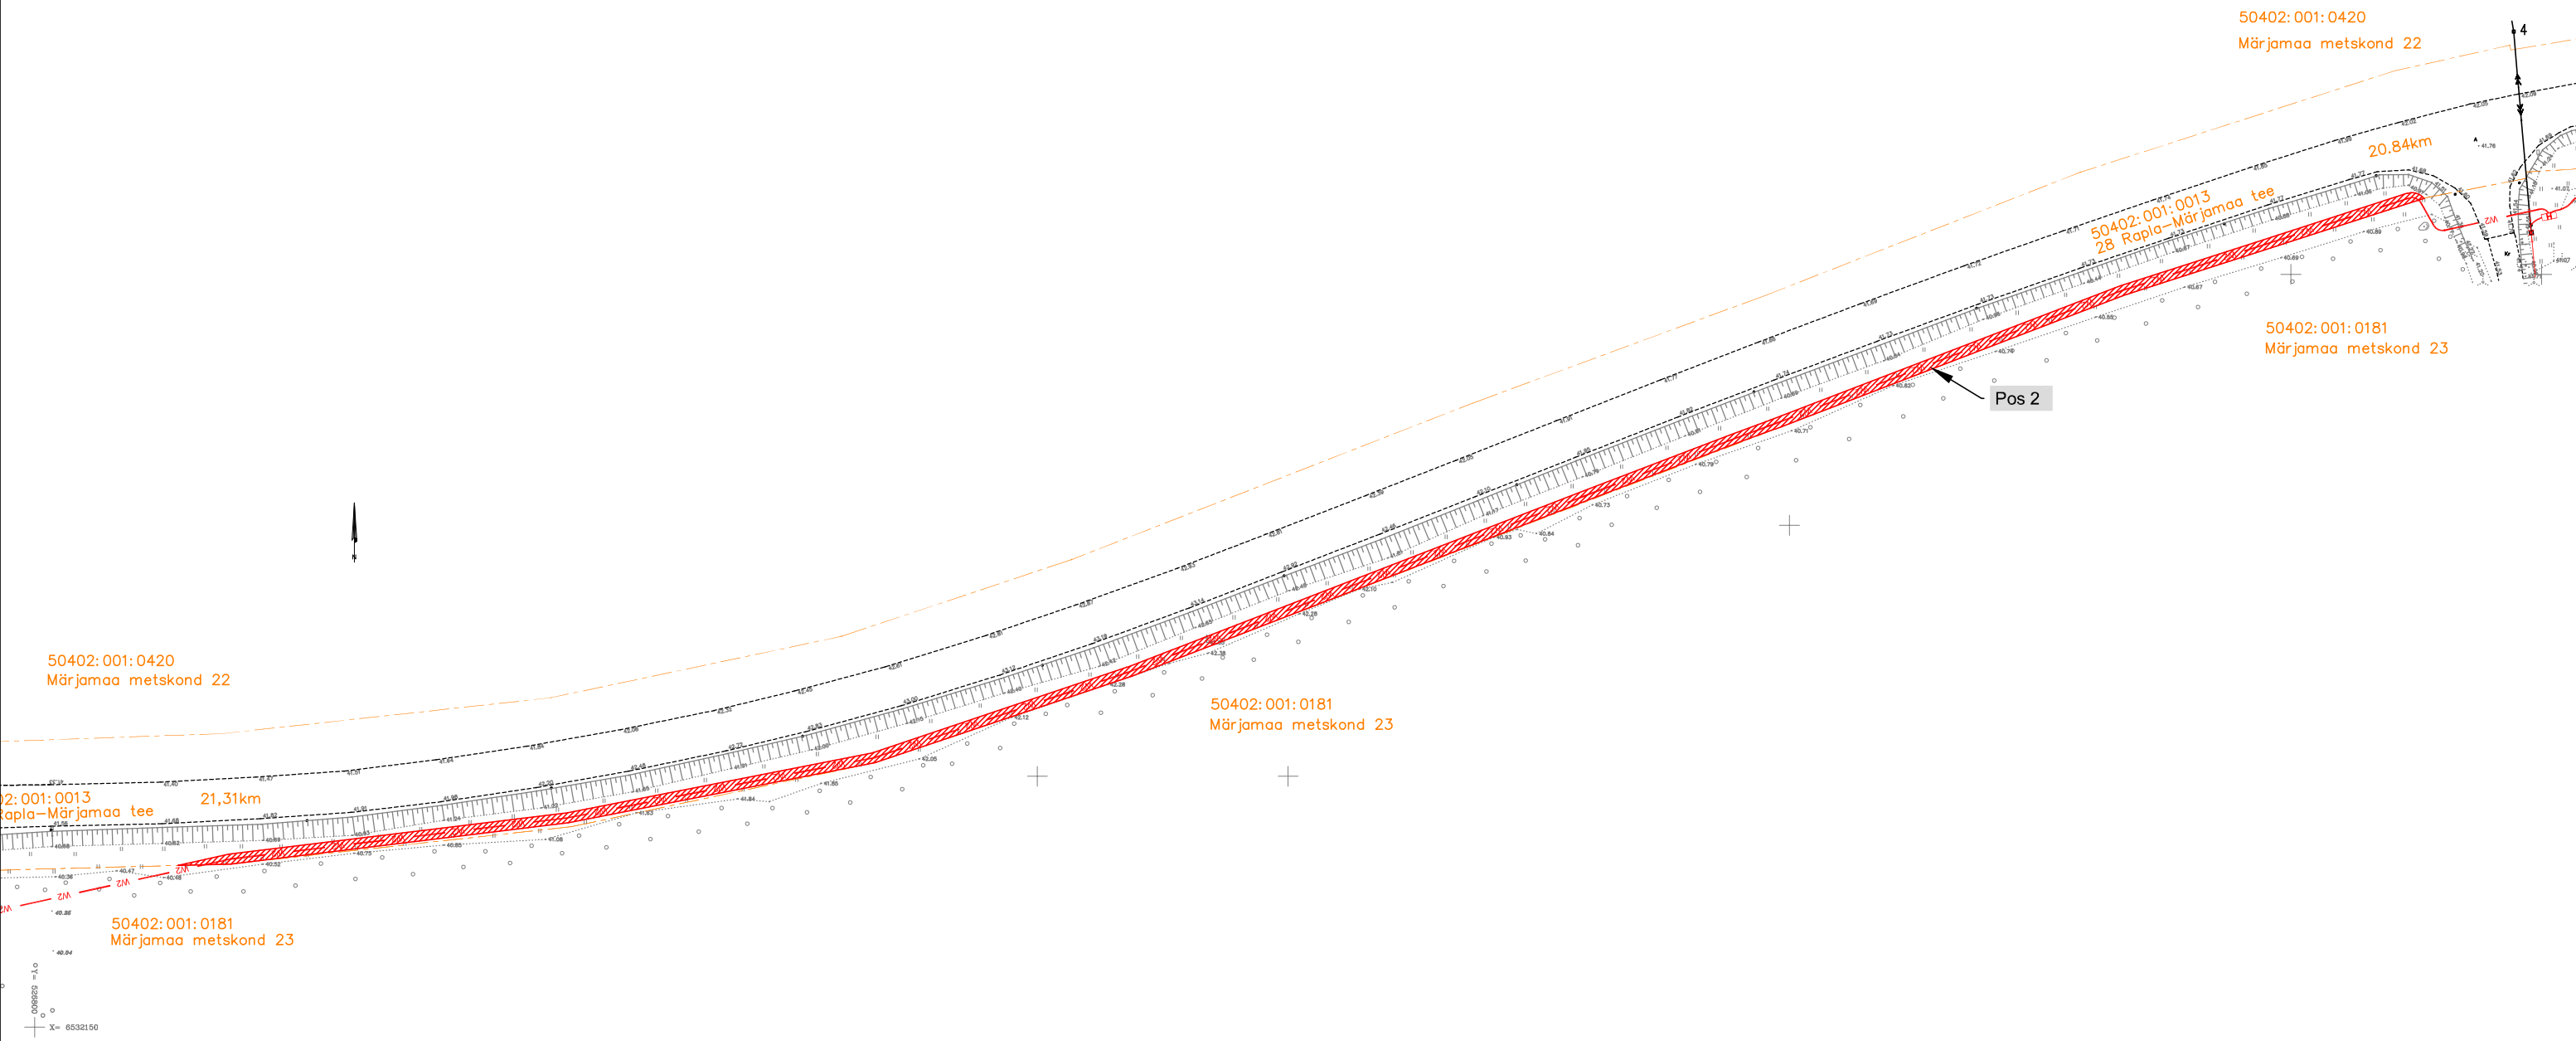


Isikliku kasutusõiguse seadmise plaan

IKÕ ala Pos nr (Plaanil)	Kinnistu registriosa nr	Katastriüksuse tunnus, nimi ja sihtotstarve	Asukoht riigitee (nr ja nimi) suhtes (lõigu algus ja lõpp km)	IKÕ ala pindala ruutmeetrites m ²
Pos 1	11312650	50402:001:0013 28 Rapla-Märjamaa tpe Transpordimaa	50402:001:0013 28 Rapla-Märjamaa tee; Kulgemine 20,57 - 20,65 km	159
Pos 2	11312650	50402:001:0013 28 Rapla-Märjamaa tpe Transpordimaa	50402:001:0013 28 Rapla-Märjamaa tee; Kulgemine 20,84 - 21,31 km	927

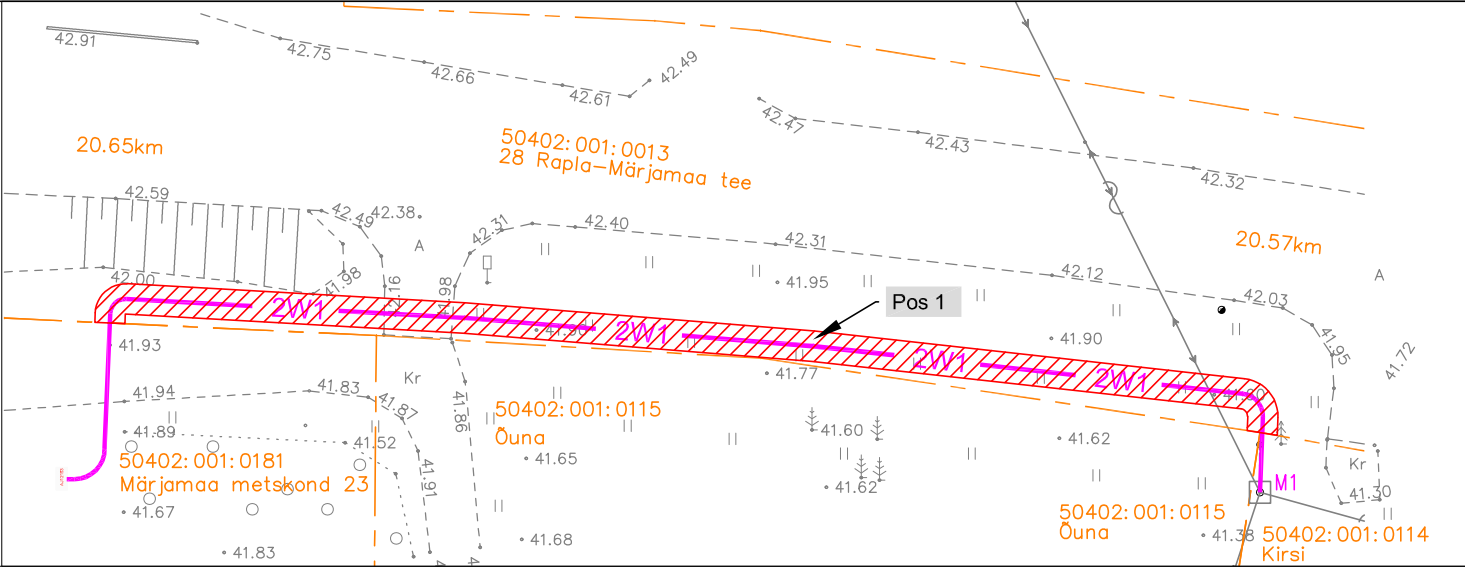

TINGMÄRGID

- IKÕ seadmise ala
- Kinnistute piirid
- W1 W1 Projekteeritud 0,4kV maakaabel.
- W2 W2 Projekteeritav 0,4kV maakaabli pikkus 80m.
- W2 W2 Projekteeritud 24kV maakaabel.
- W2 W2 Projekteeritav 24kV maakaabli pikkus 463m.

Projekt:	Märjamaa-Ringuta KP investeeering Märjamaa vald Rapla maakond		Töö nr. IP4438
Koostas:	AS Connecto Eesti. Registrikood: 10722319 Tuisu tn 19, 11314 Tallinn tel. 606 3100, faks 606 3101 Kuno Pärn mob.5248337 e-post kuno.parn@connecto.ee	Möötkava:	Kuupäev:
		Pos 1 M 1:500 Pos 2 M 1:1250	14.03.2024.
		Leht/formaat:	
		1/A3	