
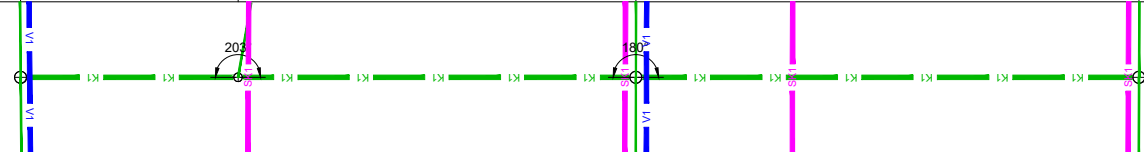


Mhor: 1:500
Mver: 1:50

KAEVU TÄHIS	K-43		K-46		K-47		K-48	
OLEMASOLEVA MAAPINNA KÕRGUS (m ABS)	60,61		60,54		60,40		60,47	
PROJEKTEERITUD MAAPINNA KÕRGUS (m ABS)	60,61		60,54		60,40		60,47	
TORU PÕHJA KÕRGUS (m ABS)	58,60		58,67 58,67		58,80 58,80		58,97	
TORU RAJAMISSÜGAVUS	2,01		1,87 1,87		1,60 1,59		1,50	
LANG		0,005						74,0m
TORU MATERJAL		PVC SN8 De200 - 74,0m						
VAHEKAUGUSED (m)		14,4		26,3		33,3		
SIRGESTATUD TRASSI PLAAN								

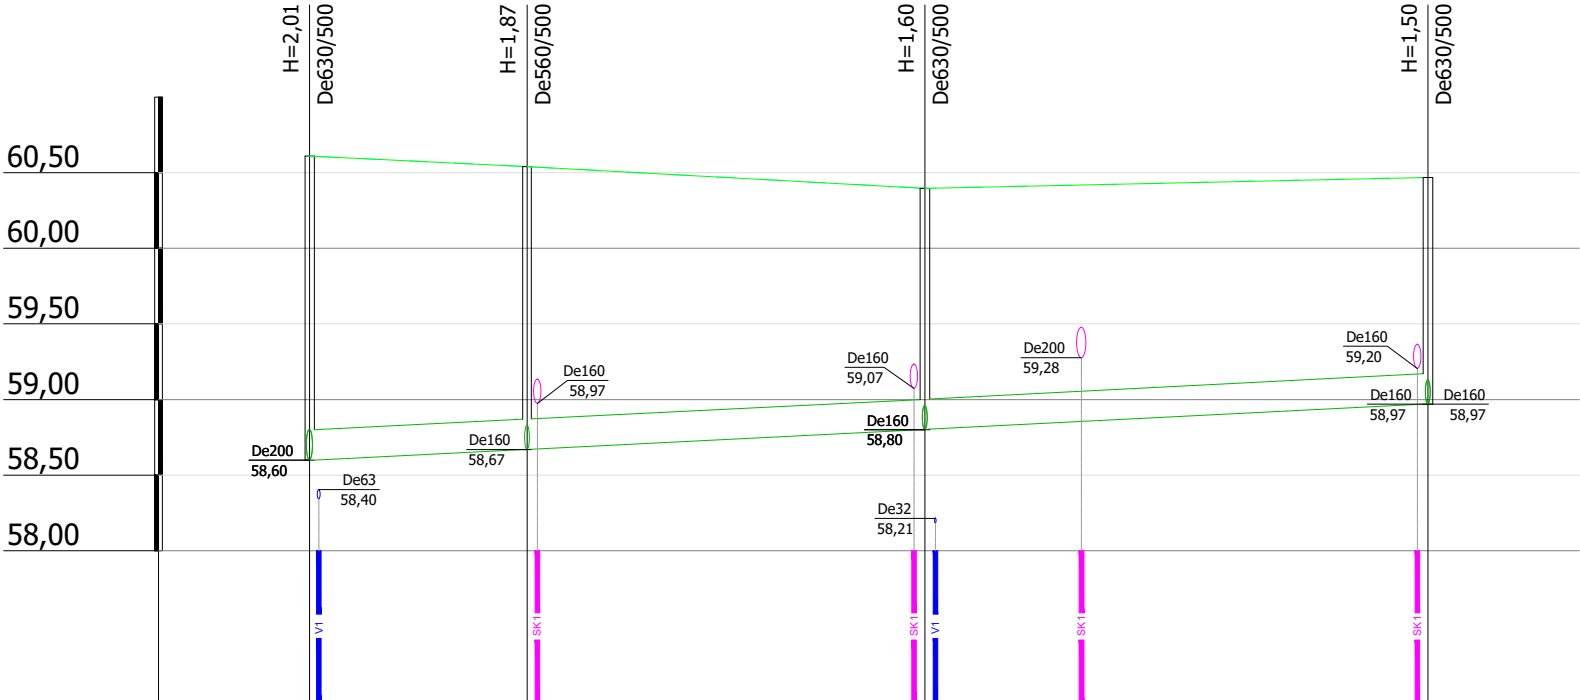

Märkused

- Torustike asukoht vt joonis VKV-4-02
- Tingmärgid vt joonis VKV-4-01
- Ehituskaeviku tüüprislõiked vt joonis VKV-6-01

		</							