


Mhor: 1:500  
Mver: 1:50

KAEVU TÄHIS	K-39	K-49	K-53
OLEMASOLEVA MAAPINNA KÕRGUS (m ABS)	60,98	60,70	60,90
PROJEKTEERITUD MAAPINNA KÕRGUS (m ABS)	60,98	60,70	60,90
TORU PÕHJA KÕRGUS (m ABS)	57,82	58,01	58,17
TORU RAJAMISSÜGAVUS	3,16	2,69	2,73
LANG	0,003		119,2m
TORU MATERJAL	PVC SN8 De250 - 119,2m		
VAHEKAUGUSED (m)	62,9	56,3	
SIRGESTATUD TRASSI PLAAN			

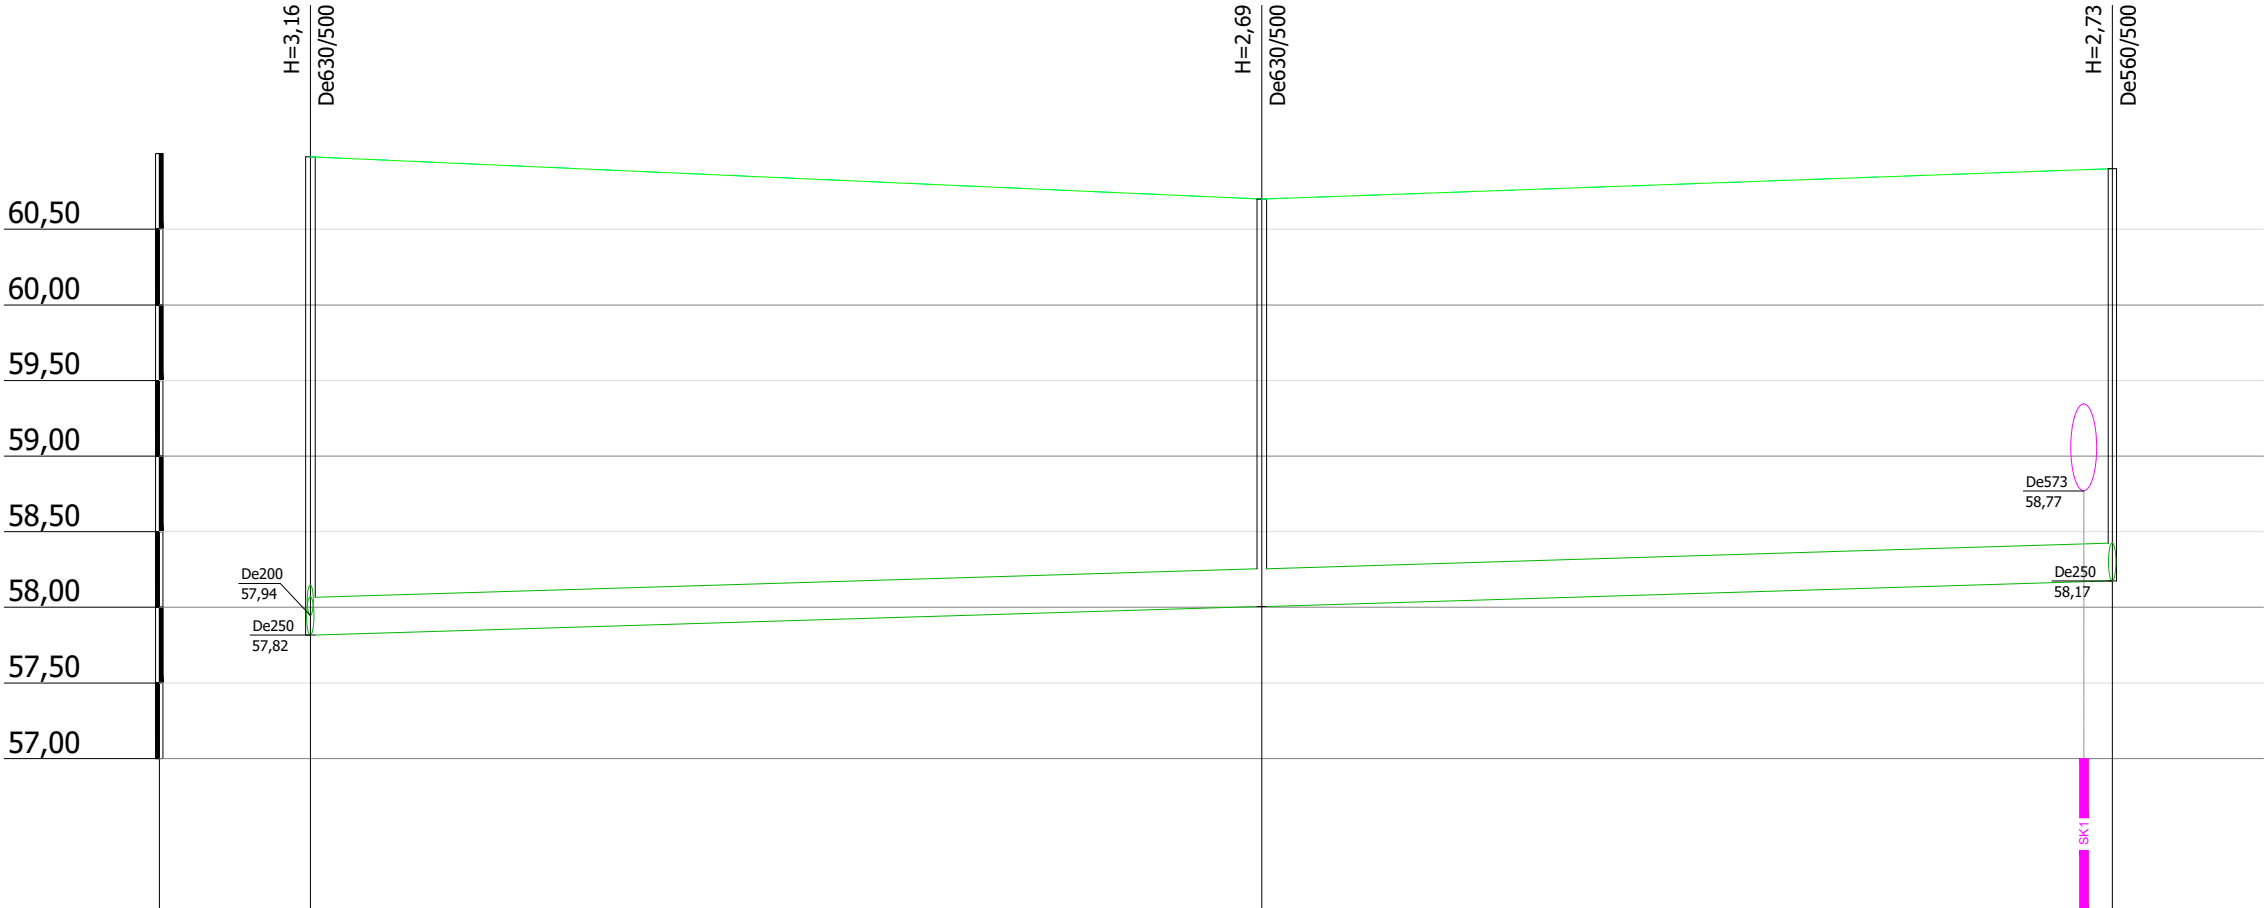

Märkused

- Torustike asukoht vt joonis VKV-4-02
- Tingmärgid vt joonis VKV-4-01
- Ehituskaeviku tüüpristlõiked vt joonis VKV-6-01

<b>Altren Projekt OÜ</b> <small>MTR nr EPR029879, reg. 21.02.2014 Väike-Haava, Suure-Haake küla Elva vald Tartumaa 61113 Tel: +372 53402723</small>	Töö nimetus: Tartu maakond, Kambja vald, Össu küla, Eerika tee 19 maaüksuse detailplaneeringu ning Laikasküla maaüksuse detailplaneeringu järgse taristu projekteerimine		Tellija: <b>KT Invest OÜ</b> Eftar OÜ Ehitusprojekti koostaja: <b>Altren Projekt OÜ</b>
	Joonise nimetus: Reoveekanalisatsioonitorustiku pikiprofil K-39 kuni K-53		Mõõtkaava: Töö nr : <b>23090</b> Joonise džiinaadress: <small>23090_PP_VKV-4-7-01.dwg</small>
	Kuupäev/versioni nr: 14.03.2025/v03		Joonise nr : VKV-6-11
	Objekti aadress või aadressid: Össu küla, Kambja vald, Tartumaa		Projekt staadium: PP
Vastutav isik: <b>Vahur Laas</b>	Altkiri: <small>/allkirjastatud digitaalselt/</small>		
Projekteerija: <b>Sven Jäämees</b>	Altkiri: <small>/allkirjastatud digitaalselt/</small>		