


Mhor: 1:500
Mver: 1:50

KAEVU TÄHIS	K-53	K-50	K-51	K-52
OLEMASOLEVA MAAPINNA KÕRGUS (m ABS)	60,90	61,20	61,70	62,00
PROJEKTEERITUD MAAPINNA KÕRGUS (m ABS)	60,90	61,20	61,70	62,00
TORU PÕHJA KÕRGUS (m ABS)	58,17	58,23	58,45	58,61
TORU RAJAMISSÜGAVUS	2,73	2,97	3,25	3,39
LANG	<div><div></div><div>0,00318,7m0,00543,0m0,00627,5m</div></div>			
TORU MATERJAL	PVC SN8 De250 - 89,2m			
VAHEKAUGUSED (m)		18,7	43,0	27,5
SIRGESTATUD TRASSI PLAAN				

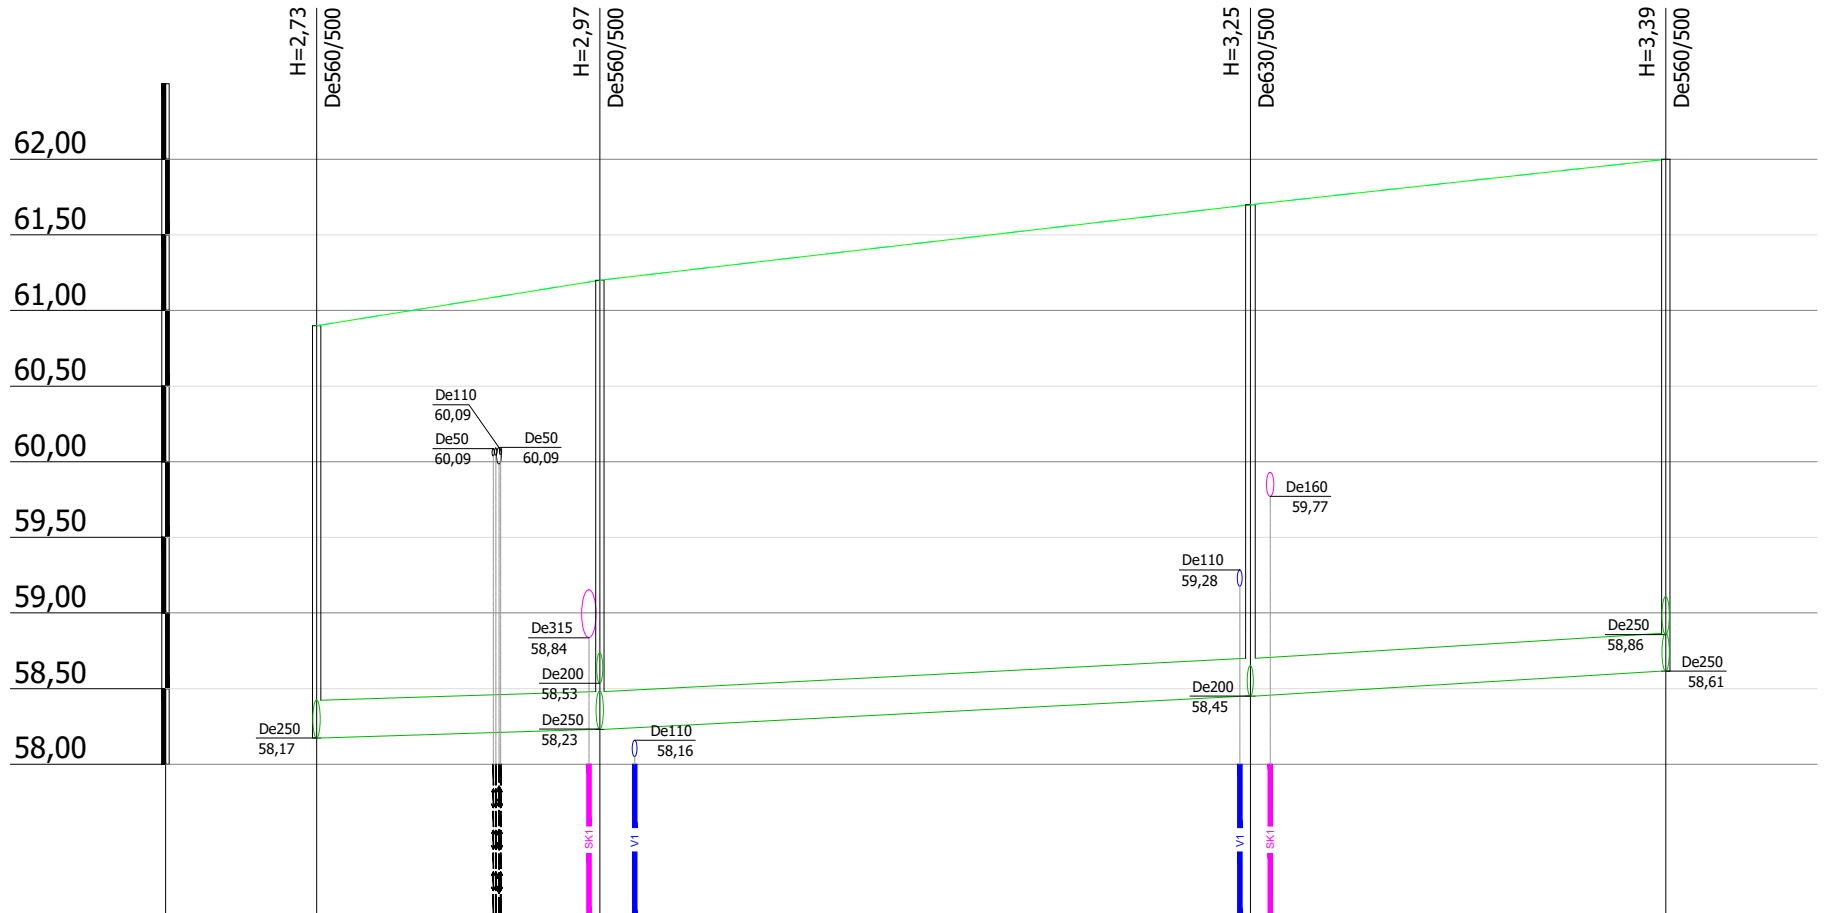

Märkused

- Torustike asukoht vt joonis VKV-4-02
- Tingmärgid vt joonis VKV-4-01
- Ehituskaeviku tüüpristlõiked vt joonis VKV-6-01

<div>Altren Projekt OÜ</div> <div>MTR nr EPR029879, reg. 21.02.2014</div> <div>Vaar-Haasi, Suure-Räike küla Elva vald</div> <div>Tartumaa 61113</div> <div>Tel: +372 53402723</div>	Töö nimetus:		Telli:	
	Tartu maakond, Kambja vald, Össu küla, Eerika tee 19 maaüksuse detailplaneeringu ning Laikasküla maaüksuse detailplaneeringu järgse taristu projekteerimine		KT Invest OÜ Eftar OÜ	
	Joonise nimetus:		Ehitusprojekti koostaja:	
	Reoveekanalisatsioonitorustiku pikiprofil K-53 kuni K-62		Altren Projekt OÜ	
Vastutav isik:	Allkirjastatud digitaalselt/		Mõõtkava:	
Vahur Laas	Allkiri:		Töö nr :	23090
Projekteerija:	Allkirjastatud digitaalselt/		Joonise digiaadress:	23090_PP.VKV-4-74_402.dwg
Sven Jäämees	Allkiri:		Joonise nr :	VKV-6-12
Objekti aadress või aadressid:		Kuupäev/versiooni nr:		
Össu küla, Kambja vald, Tartumaa		14.03.2025/v03		
Projekti staadium:		Projekt tunnus:	Projekt staadium:	
PP		23090	PP	