


Mhor: 1:500
Mver: 1:50

KAEVU TÄHIS	V-43		V-53	V-54	V-54A	V-55	V-55A
OLEMASOLEVA MAAPINNA KÕRGUS (m ABS)	60,96		60,80	60,70	60,90	61,22	61,30
PROJEKTEERITUD MAAPINNA KÕRGUS (m ABS)	60,96		60,80	60,70	60,90	61,22	61,30
TORU KÕRGUS PEALT (m ABS)	58,36		58,60	58,50	58,40	58,15	58,41
TORU RAJAMISSÜGAVUS	2,60		2,20	2,20	2,50	3,07	2,89
LANG	0,007		35,2m 30,1m	0,003 55,2m	0,002 20,6m	0,012 2,2 0,012	20,8m
TORU MATERJAL	PE PN10 De110 - 161,9m						
VAHEKAUGUSED (m)	0,8 35,2 34,4		30,1	55,2	0,7 20,6 17,6	2,2 20,8	
SIRGESTATUD TRASSI PLAAN							

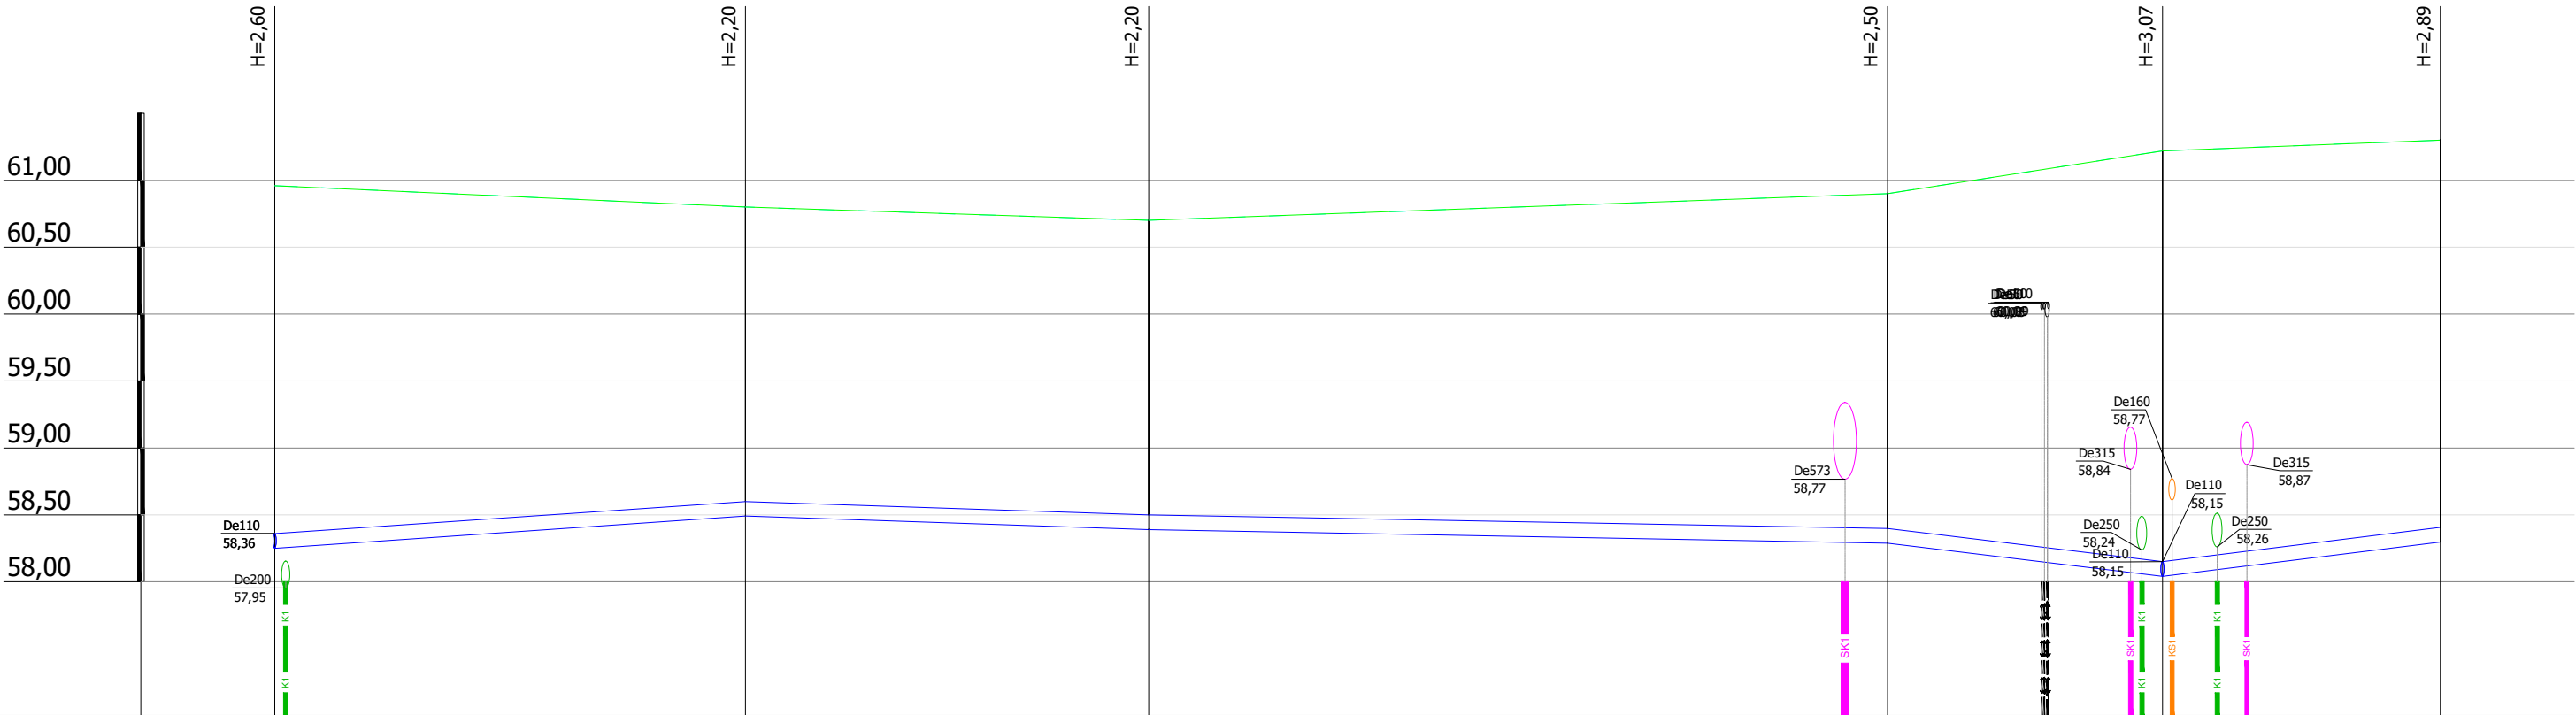

- Märkused
- Torustike asukoht vt joonis VKV-4-02
 - Tingmärgid vt joonis VKV-4-01
 - Ehituskaeviku tüüpristlõiked vt joonis VKV-6-01

	Müudatuse nr		Kuupäev:	Projekteeris:	Selgitus:
	Müudatuse nr		Kuupäev:	Projekteeris:	Selgitus:
	Müudatuse nr		Kuupäev:	Projekteeris:	Selgitus:
	Müudatuse nr		Kuupäev:	Projekteeris:	Selgitus:
Töö nimetus:		Telli:		Telli:	
Tartu maakond, Kambja vald, Õssu küla, Eerika tee 19 maaüksuse detailplaneeringu ning Laikasküla maaüksuse detailplaneeringu järgse taristu projekteerimine		KT Invest OÜ Eftar OÜ		Ehitusprojekti koostaja: Altren Projekt OÜ	
Joonise nimetus:		Mõõtka:		Töö nr :	
Veetorustiku pikiprofil V-43 kuni V-55A				23090	
Kuupäev/versiooni nr:		Joonise nimetus:		Joonise nr :	
14.03.2025/v03		Veetorustiku pikiprofil V-43 kuni V-55A		VKV-6-33	
Objekti aadress või aadressid:		Altkiri:		Altkiri:	
Õssu küla, Kambja vald, Tartumaa		Vastutav isik:		Vastutav isik:	
		Vahur Laas		Vahur Laas	
Projektiteerija:		Altkiri:		Altkiri:	
Sven Jäamees		Sven Jäamees		Sven Jäamees	