


Mhor: 1:500
Mver: 1:50

KAEVU TÄHIS	V-56		V-74	V-57		V-58	V-59 V-59A V-59B	
OLEMASOLEVA MAAPINNA KÕRGUS (m ABS)	61,70		62,56	63,00		64,50	65,25 65,20 65,15	
PROJEKTEERITUD MAAPINNA KÕRGUS (m ABS)	61,70		62,56	63,00		64,50	65,25 65,20 65,15	
TORU KÕRGUS PEALT (m ABS)	59,30		60,35	60,90		62,32	63,00 63,01 62,95	
TORU RAJAMISSÜGAVUS	2,40		2,21	2,10		2,18	2,25 2,19 2,20	
LANG	0,036 {-} 29,2m		0,010	0,029		0,039	0,029 0,0204 2,1m	
TORU MATERJAL	PE PN10 De110 - 29,2m		PE PN10 RC100 De110 - 123,3m					PE PN10 De110 - 4,4m
VAHEKAUGUSED (m)	29,2		56,4		49,7		17,2	2,2,1
SIRGESTATUD TRASSI PLAAN								

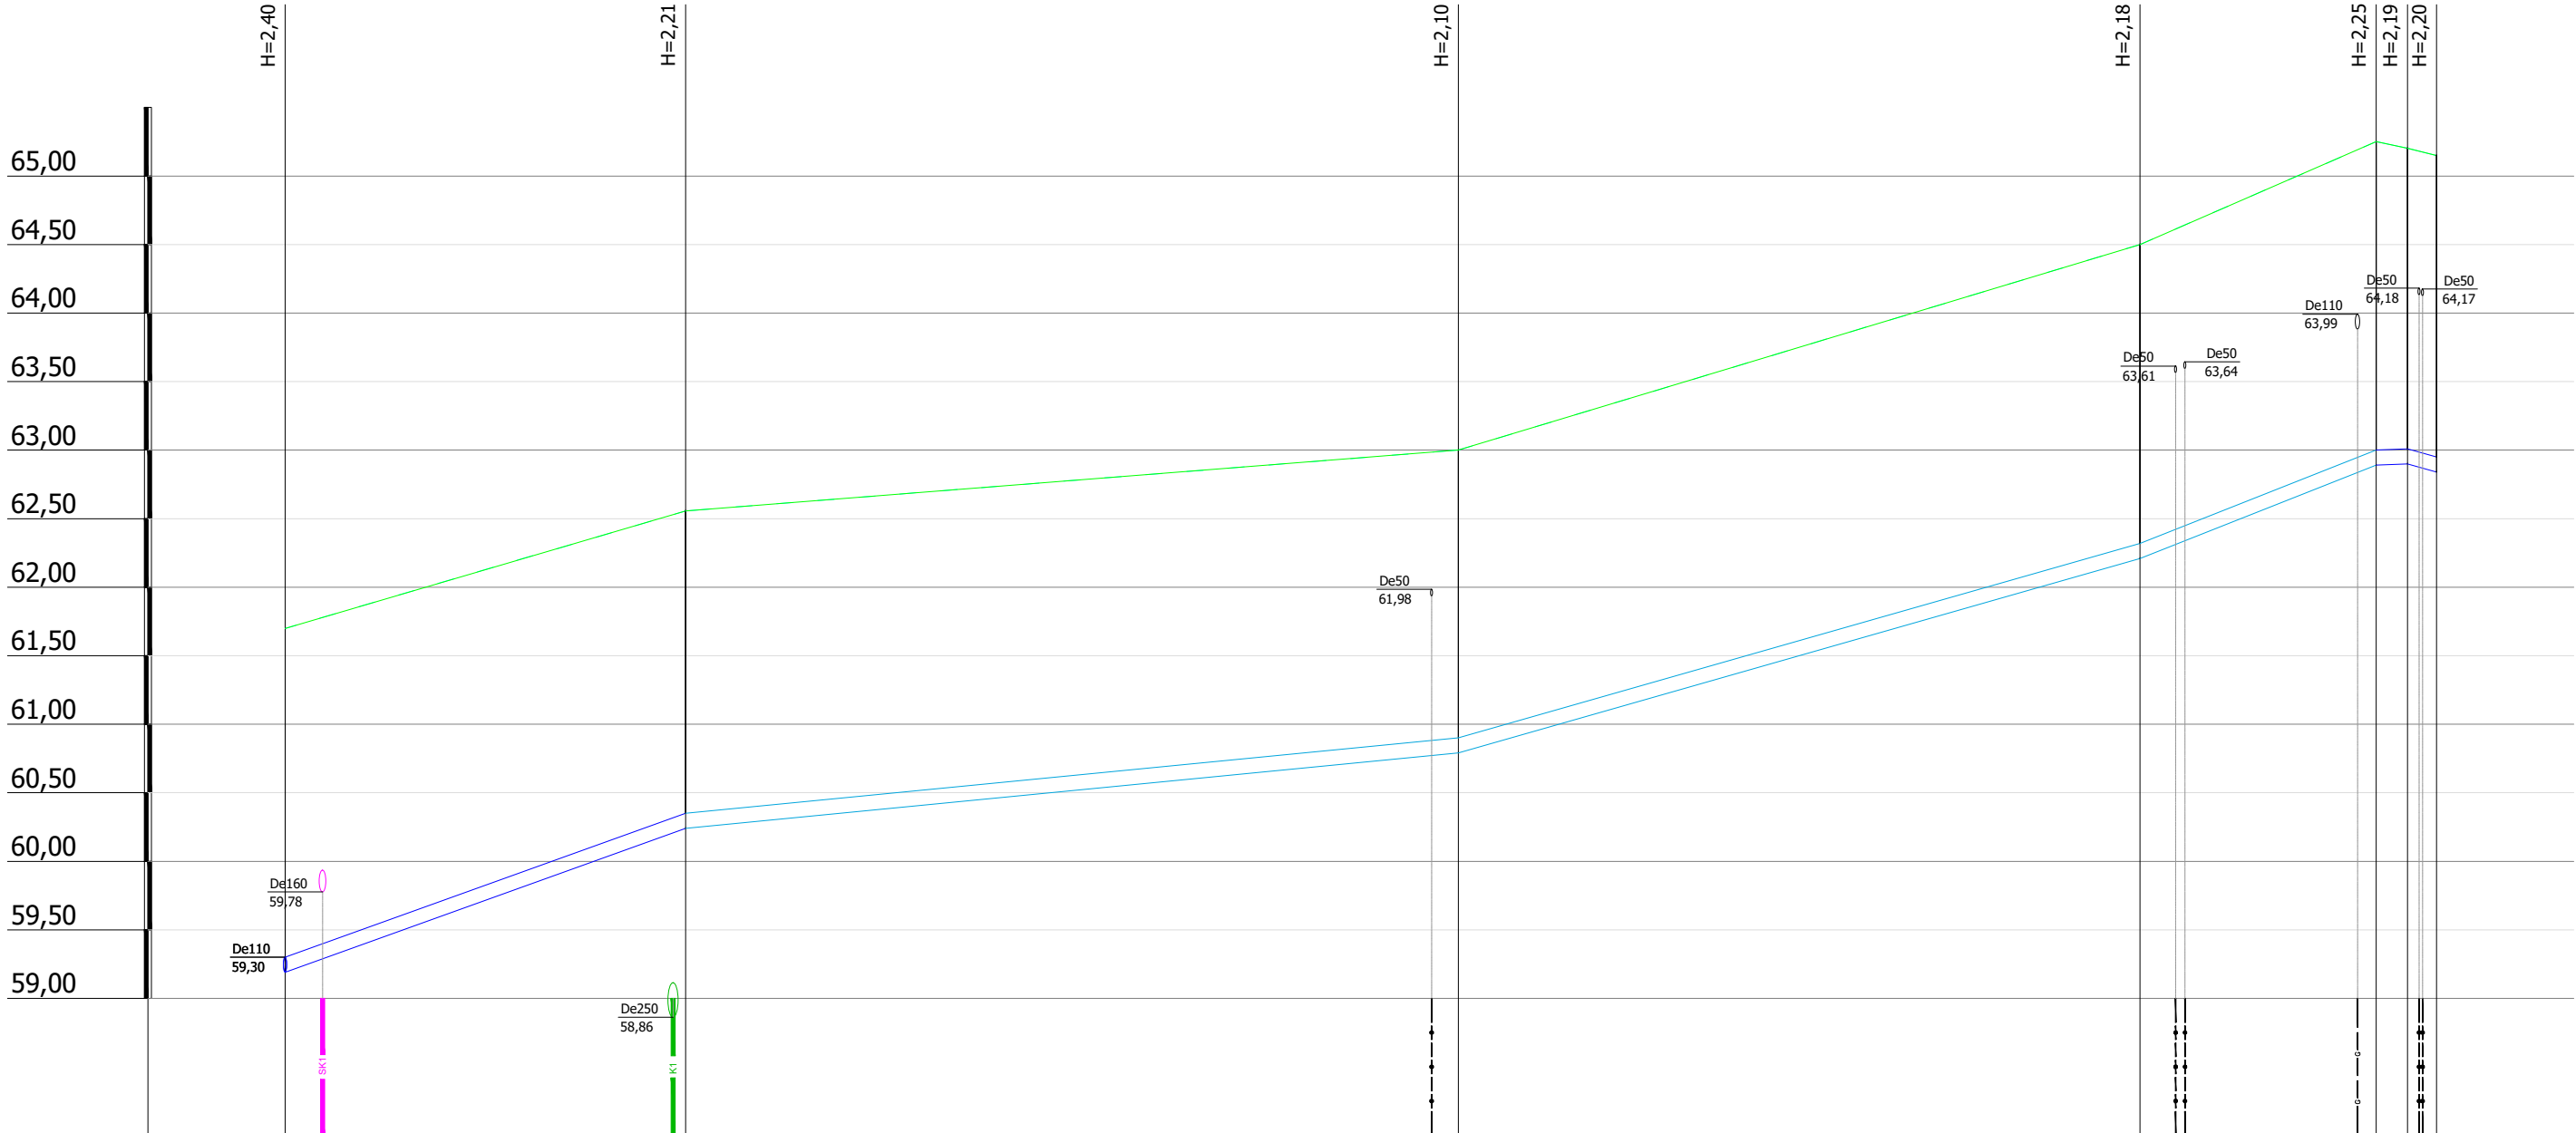

Märkused

- Torustike asukoht vt joonis VKV-4-02
- Tingmärgid vt joonis VKV-4-01
- Ehituskaeviku tüüpristlõiked vt joonis VKV-6-01

--	--	