
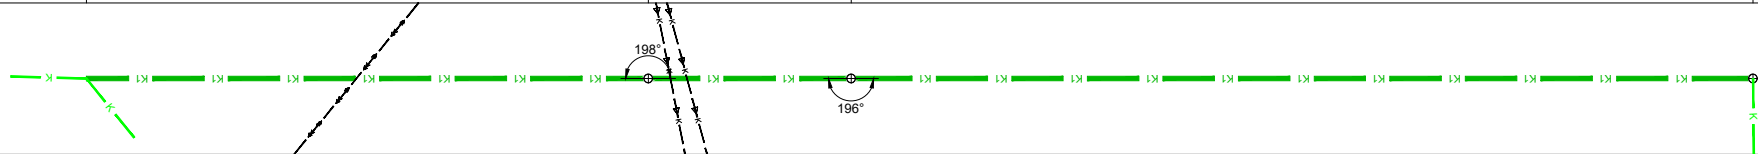


Mhor: 1:500  
Mver: 1:50

KAEVU TÄHIS	OK-1		K-57	K-56	K-55	
OLEMASOLEVA MAAPINNA KÕRGUS (m ABS)	67,30		67,65	67,95	68,60	
PROJEKTEERITUD MAAPINNA KÕRGUS (m ABS)	67,30		67,65	67,95	68,60	
TORU PÕHJA KÕRGUS (m ABS)	65,62		66,06	66,14	66,50	
TORU RAJAMISSÜGAVUS	1,68		1,59	1,81	2,10	
LANG		0,012	37,1m	0,006	73,1m	
TORU MATERJAL		PVC SN8 De160 - 110,2m				
VAHEKAUGUSED (m)		37,1		13,4	59,7	
SIRGESTATUD TRASSI PLAAN						

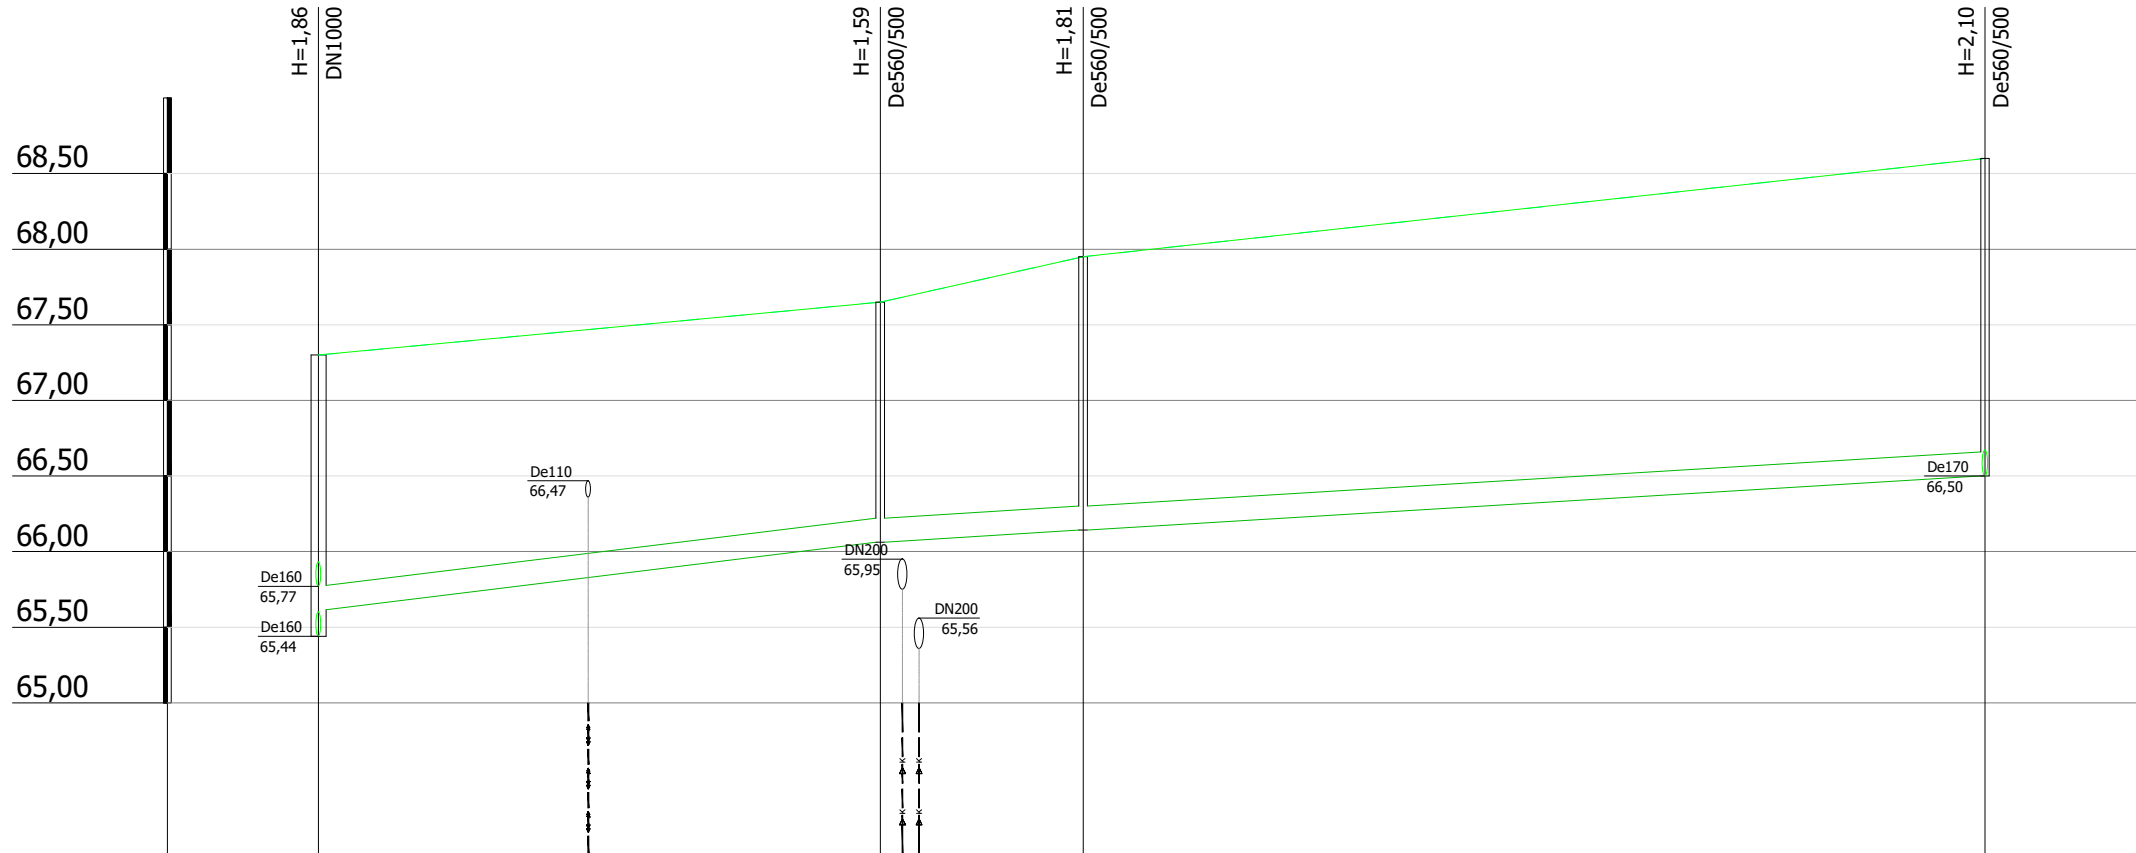

Märkused

- Torustike asukoht vt joonis VKV-4-02
- Tingmärgid vt joonis VKV-4-01
- Ehituskaeviku tüüpristlõiked vt joonis VKV-6-01

<div>Altren Projekt OÜ</div> <div>MTR nr EEP002873 reg. 21.02.2014</div> <div>Vao-Haasi, Suure-Räike küla Elva vald</div> <div>Tartumaa 61113</div> <div>Tel: +372 53402723</div>	Töö nimetus:		Töö nimetus:		
	Tartu maakond, Kambja vald, Össu küla, Eerika tee 19 maaüksuse detailplaneeringu ning Laikasküla maaüksuse detailplaneeringu järgse taristu projekteerimine		Reoveekanalisatsioonitorustiku pikiprofiil OK-1 kuni K-55		
	Joonise nimetus:		Joonise nimetus:		
	Õssu küla, Kambja vald, Tartumaa		Õssu küla, Kambja vald, Tartumaa		
Vastuav isik:	Allkiri:	Kuupäev/versiooni nr:	Projekti tunnus:	Projekti staadium:	Tellijä:
Vahur Laas					
Projektiteerja:		23090	PP	VKV-6-46	
Sven Jäämees					