


Isikliku kasutusõigusega koormatava ala plaan
Leht 6 / 6


Mõõtkava 1:500 A3

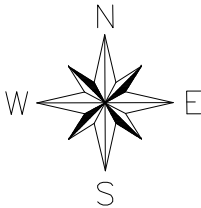

Koostaja: Altren Projekt OÜ
Sven Jäämees

"Tartu maakond, Kambja vald, Õssu küla, Eerika tee 19
maaüksuse detailplaneeringu ning Laikasküla maaüksuse
detailplaneeringu järgse taristu projekteerimine", töö nr 23090

- Isikliku kasutusõiguse seadmise ala
- Katastriüksuse piir
- proj. veetorustik
- proj. reoveekanalisatsioonitorustik
- proj. sademeveekanalisatsioonitorustik
- proj. survekanalisatsioonitorustik
- proj. truup
- proj. reoveekanalisatsioonikaev
- proj. sademeveekanalisatsioonikaev
- proj. survekanalisatsioonitorustiku läbipesukaev
- proj. maa-alune soojustatud tuletõrjehüdrant

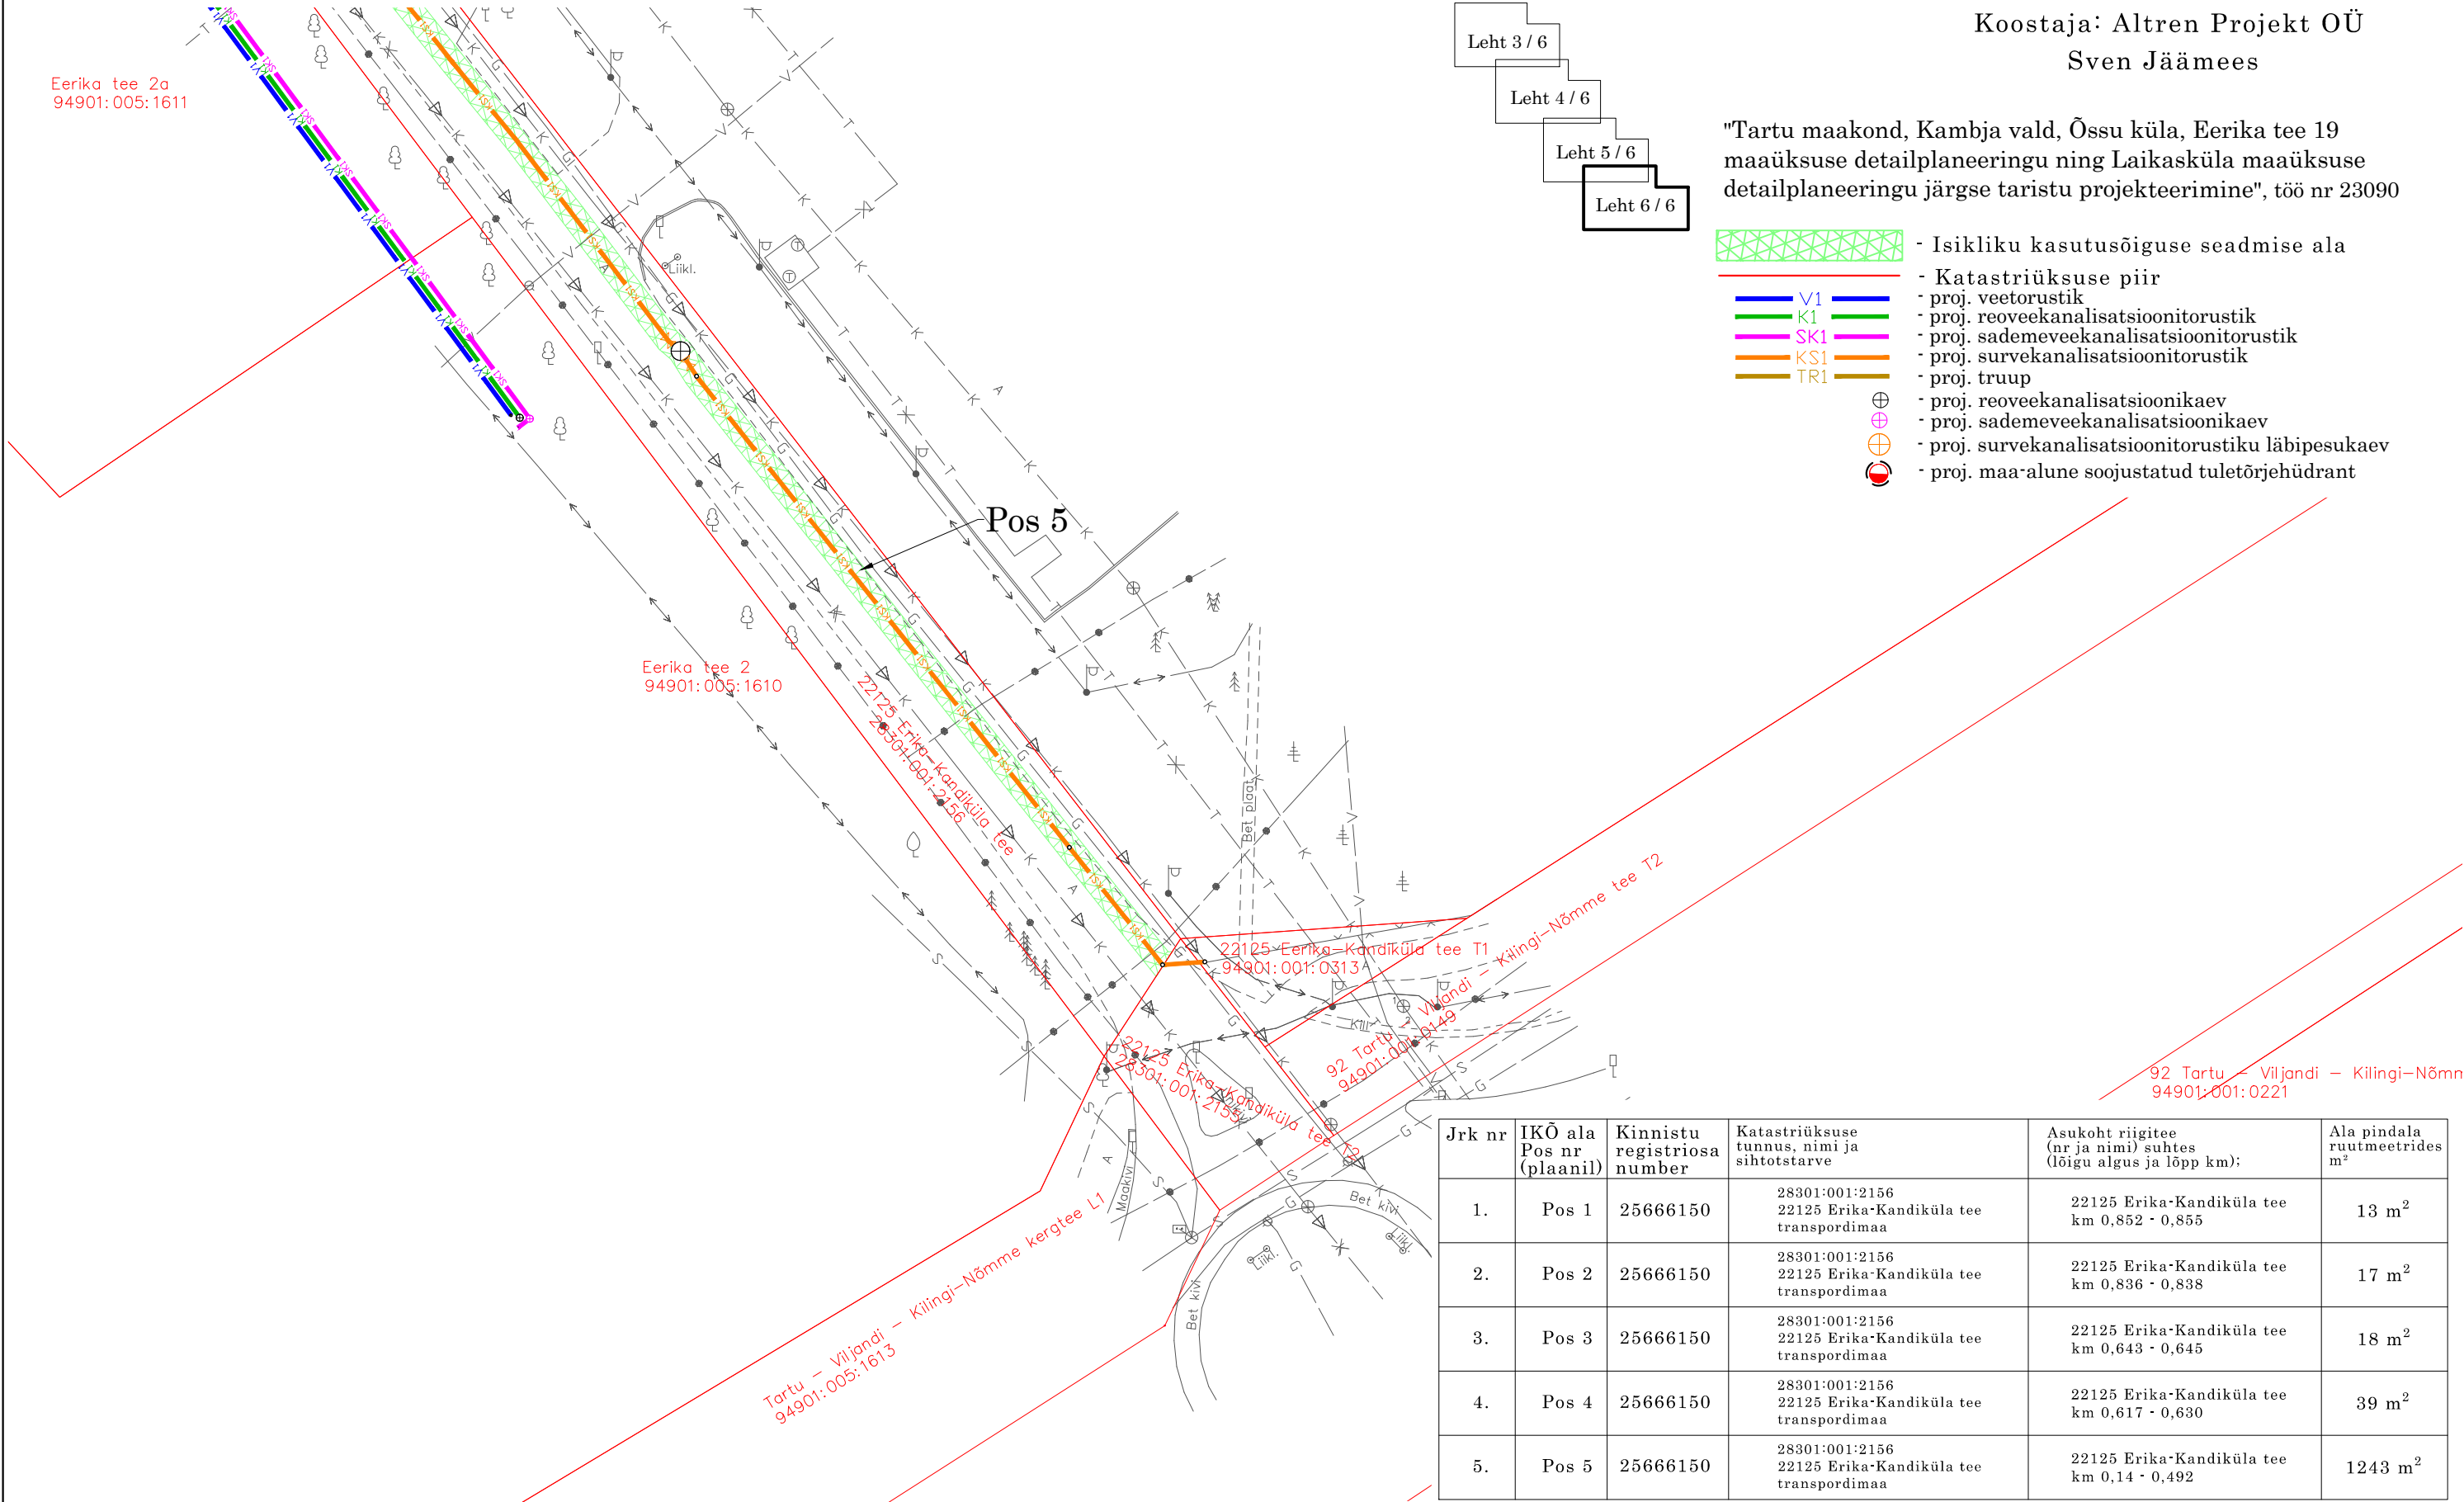

Jrk nr	IKÕ ala Pos nr (plaanil)	Kinnistu registriosa number	Katastriüksuse tunnus, nimi ja sihtotstarve	Asukoht riigitee (nr ja nimi) suhtes (lõigu algus ja lõpp km);	Ala pindala ruutmeetrides m²
1.	Pos 1	25666150	28301:001:2156 22125 Erika-Kandiküla tee transpordimaa	22125 Erika-Kandiküla tee km 0,852 - 0,855	13 m²
2.	Pos 2	25666150	28301:001:2156 22125 Erika-Kandiküla tee transpordimaa	22125 Erika-Kandiküla tee km 0,836 - 0,838	17 m²
3.	Pos 3	25666150	28301:001:2156 22125 Erika-Kandiküla tee transpordimaa	22125 Erika-Kandiküla tee km 0,643 - 0,645	18 m²
4.	Pos 4	25666150	28301:001:2156 22125 Erika-Kandiküla tee transpordimaa	22125 Erika-Kandiküla tee km 0,617 - 0,630	39 m²
5.	Pos 5	25666150	28301:001:2156 22125 Erika-Kandiküla tee transpordimaa	22125 Erika-Kandiküla tee km 0,14 - 0,492	1243 m²