



Isikliku kasutusõiguse seadmise plaan  
 Saaremaa vald, Lahetaguse küla, 21102 Mustjala-Kihelkonna-Tehumardi tee  
 Katastri nr. 72101:001:0962  
 M 1:500

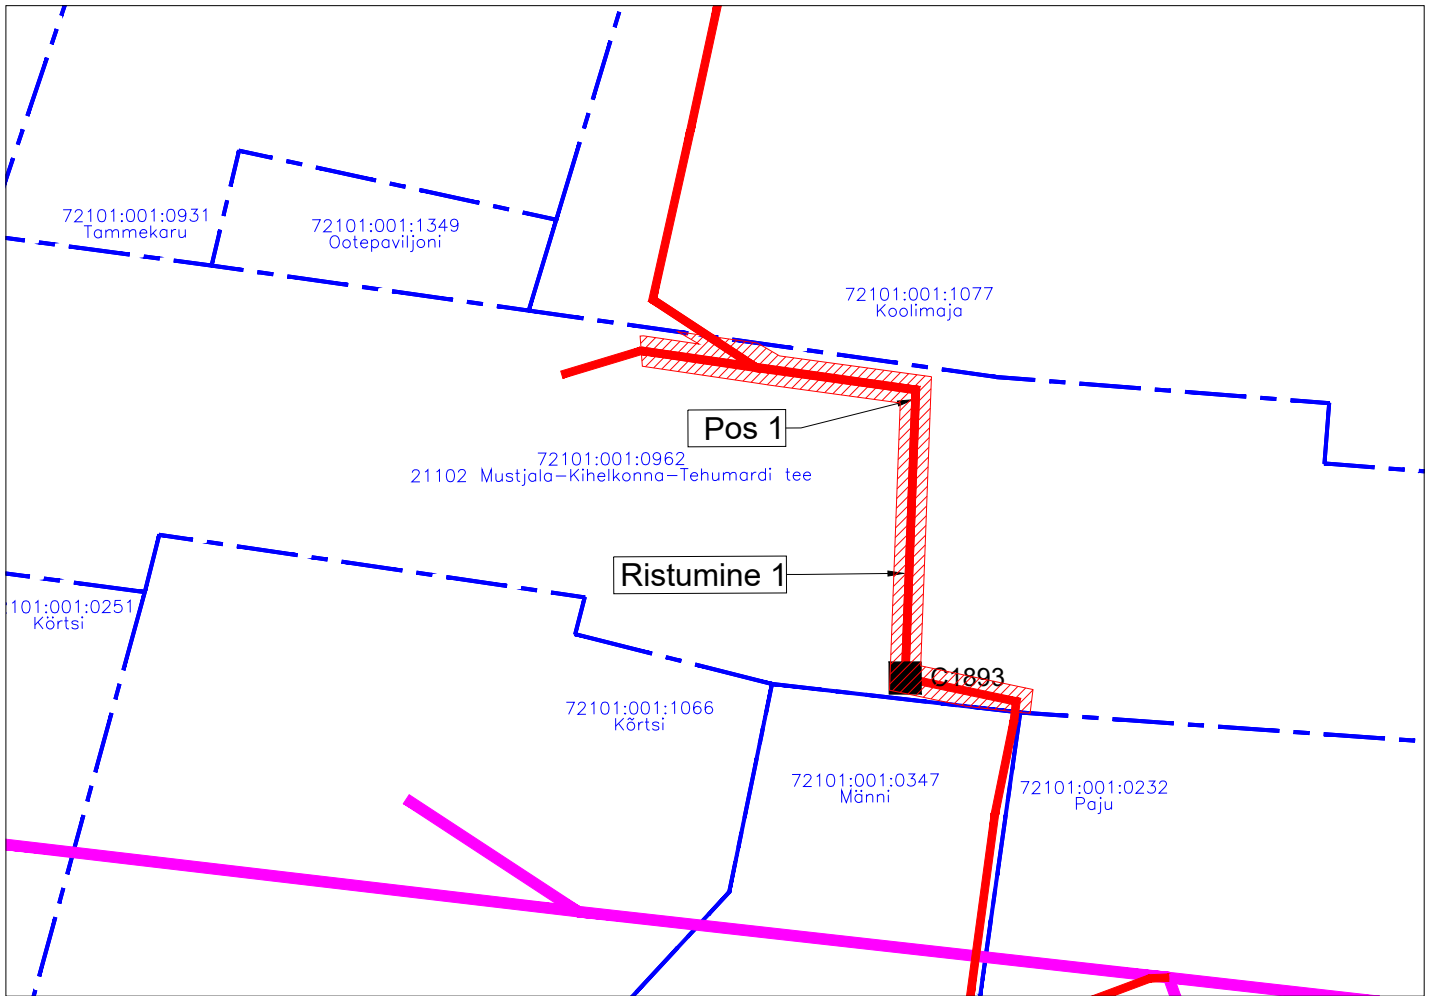

Töö tellija: Enefit Connect OÜ  
 Sidevõrgu projekteerimine ja ehitus  
 Saaremaa vallas (PE2023-16)  
 Eelprojekt - VT1893  
 Töö nr. 22-527  
 Koostas: Rauno Pärn  
 Hepta Group Energy OÜ projekteerija

TINGMÄRGID

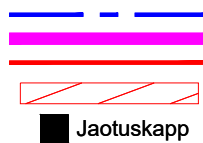

Katastripiir  
 Projekteeritud side-õhuliin  
 Projekteeritud sideliin maasisene  
 Kasutusõiguse ala  
 Projekteeritud side peajaotuskeskus

Jrk nr	IKÕ ala Pos nr (plaanil)	Kinnistu registriosa number	Katastriüksuse tunnus, nimi ja sihtotstarve;	Asukoht riigitee (nr ja nimi) suhtes (lõigu algus ja lõpp km);	Ala pindala ruutmeetrites m <sup>2</sup>
1.	Pos 1	14340250	72101:001:0962 21102 Mustjala-Kihelkonna-Tehumardi tee Transpordimaa 100%	21102 Mustjala-Kihelkonna- Tehumardi tee km 45,13-45,16	94
2.	Ristumine 1	14340250	72101:001:0962 21102 Mustjala-Kihelkonna-Tehumardi tee Transpordimaa 100%	21102 Mustjala-Kihelkonna- Tehumardi tee km 45,16	