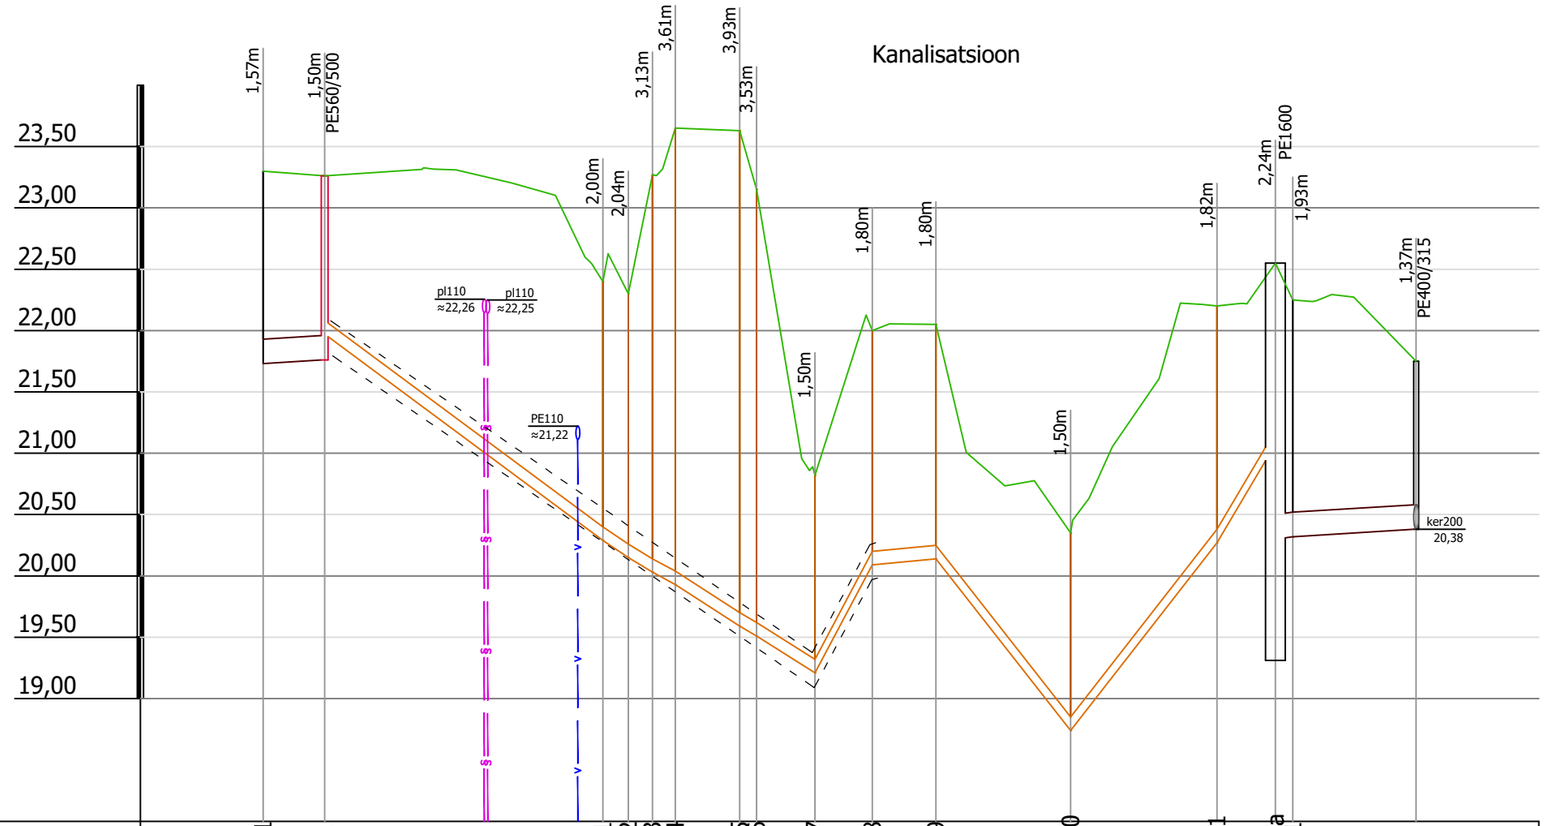

Mhor: 1:500
Mver: 1:50

KAEVU TÄHIS	Ol.o-1	VRK1	SKS-1	SKS-2	SKS-3	SKS-4	SKS-5	SKS-6	SKS-7	SKS-8	SKS-9	SKS-10	SKS-11	Pumpla KKS-1	KK-1
OLEMASOLEVA MAAPINNA KÕRGUS (m ABS)	23,30	23,26	22,40	22,30	23,27	23,65	23,63	23,15	20,82	22,00	22,05	20,35	22,20	22,55 / 22,25	21,75
PROJEKTEERITUD MAAPINNA KÕRGUS (m ABS)	23,30	23,26	22,40	22,30	23,27	23,65	23,63	23,15	20,82	22,00	22,05	20,35	22,20	22,55 / 22,25	21,75
TORU PÕHJA KÕRGUS (m ABS)	21,73	21,76 / 21,95	20,29	20,15	20,03	19,93	19,59 / 19,51		19,21	20,09	20,14	18,74	20,27	20,94 / 20,31 / 20,32	20,38
TORU RAJAMISSÜGAVUS	1,57	1,50 / 1,31	2,11	2,15	3,24	3,72	4,04 / 3,64		1,61	1,91	1,91	1,61	1,93	1,61 / 2,24 / 1,93	1,37
LANG	0,006 / 5,0m													0,006 / 11,5m	
TORU MATERJAL	PVC 200 - 5,0m		PE 110 - 77,5m											PVC 200 - 11,5m	
VAHEKAUGUSED (m)	5,0	22,7	2,1	2,0	1,9	5,2	1,4	4,8	4,7	5,2	11,0	12,0	4,8	1,4 / 10,1	
SIRGESTATUD TRASSI PLAAN															

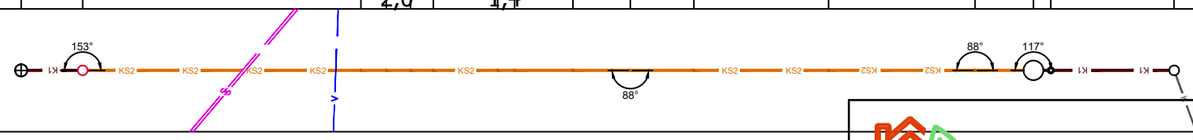

TERMOPILT
PROJEKTEERIMISTÖÖD
Suur-Jõe tn 63, Pärnu
Tel (+372) 6016500
www.termopilt.ee
TERMOPILT OÜ
Registrikood: 11216921
MTR: EEP000638
TEL003100

Tellija:	AS Pärnu Vesi		Töö nr. 1319 / Staadium PP
Töö nimetus:	Reoveepumpla ja survetorustiku uuendamine Katsejaama tee 1, Piistaoja küla, Tori vald		Kaust nr. VKV-12
Joonise nimetus:	Pikiprofiil Kanalisatsioon		Joonise nr: 6-02
Projektijuht	M. Juursalu	/allkirjastatud digitaalselt/	Mõõtkava: 1:50/1:500
Vastutav spets.	L-L. Juursalu	/allkirjastatud digitaalselt/	Trükitud: 17.07.2026
Faili nimi:	1319_PP_VKV.dwg		