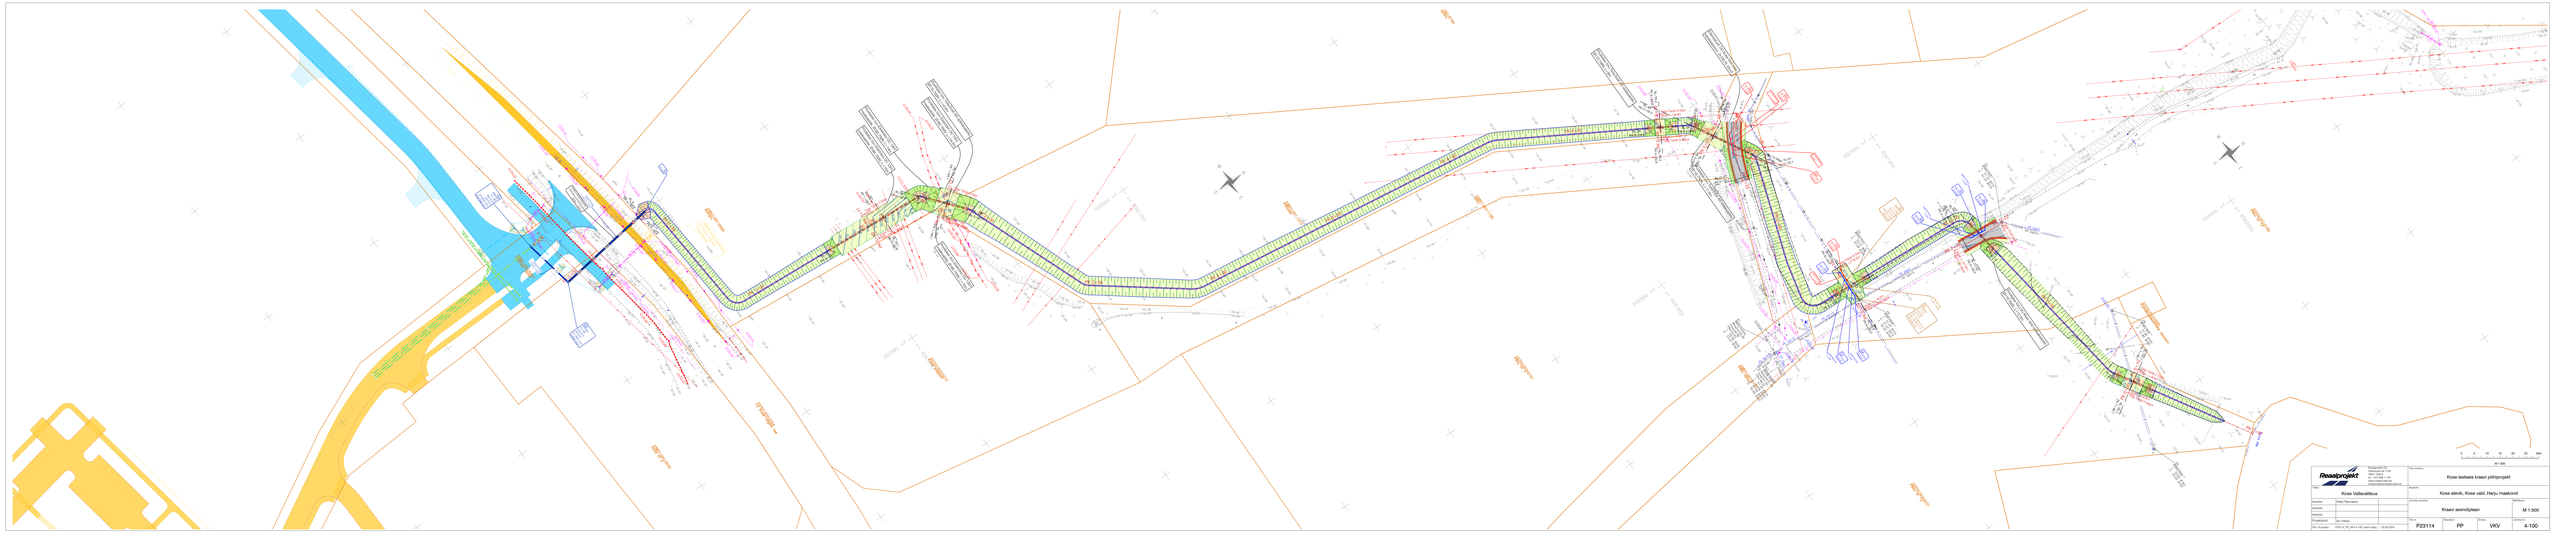
Reaalprojekt
Reaalprojekt OÜ
Kalevipojat tn 17/19,
10113 Tallinn
+372 6 400 410
info@reaalprojekt.ee
www.reaalprojekt.ee
Töö nimetus
Kose lasteaia krauvi põhiprojekt
Objekt
Kose Vallavalitsus
Projekt
Kose alevik, Kose vald, Harju maakond
Joonise nimetus
Krauvi asemiplaan
Arhitekt
Ilmo Remsikov
Juhataja
Joonise mõõtkava
M 1:500
Projektant
Projektijuht
Joonise nr
4-100
Kontrollija
Jüri Vallik
Töö nr
P23114
Staadium
PP
Versioon
VKV
Peal kirjutatud
PBA1 to_PP_2014-12-18_plani kaaj. - 30.06.2020