


# Isikliku kasutusõigusega koormamise plaan

Mõõtkaava 1:500

Address: Tartu maakond, Tartu vald, Tila  
küla, 95 Kõrvküla - Tartu tee

Katastritunnus: 79401:006:0981

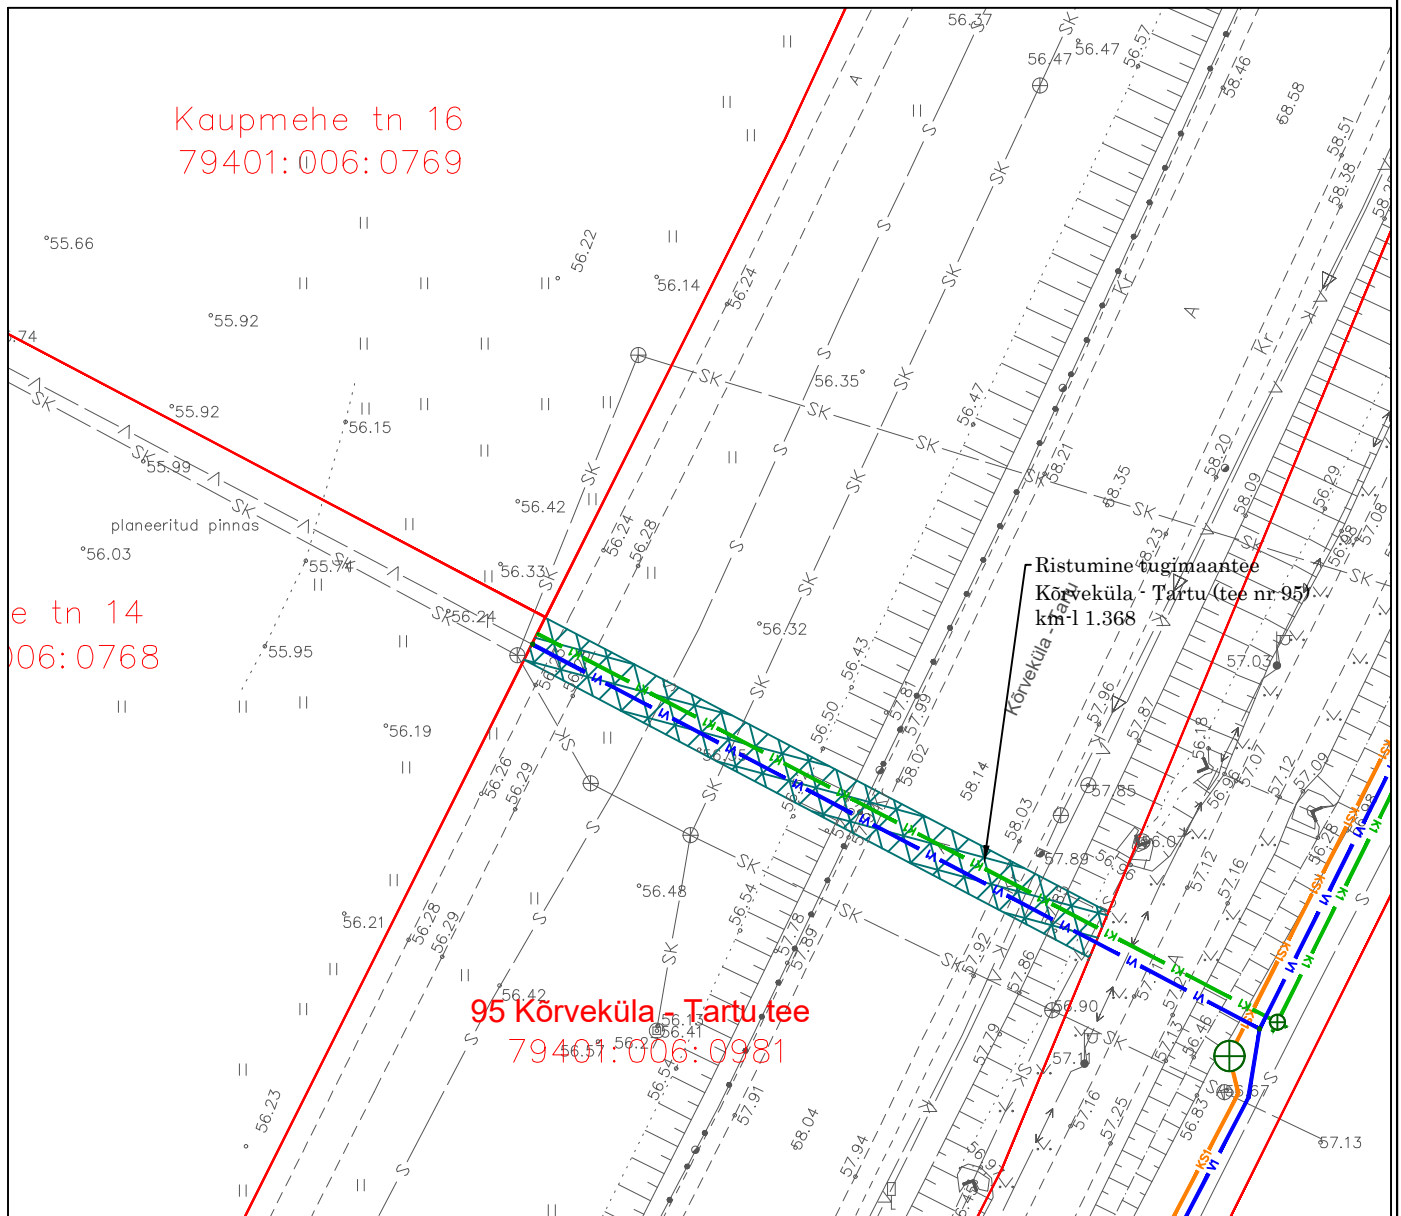

- Isikliku kasutusõiguse seadmise ala torustike ristumisel maantee kinnistuga, pindalaga 133,4 m<sup>2</sup>

— - Katastriüksuse piir

— V1 — - projekteeritav veetorustik, kasutusõigusega alal 42,1 m

— K1 — - projekteeritav kanalisatsioonitoru, kasutusõigusega alal 42,1 m