


Isikliku kasutusõiguse seadmise plaan

IKÕ ala Pos nr (plaanil)	Kinnistu registriosa nr	Katastriüksuse tunnus, nimi ja sihtotstarve	IKÕ ala pindala m ²
Pos 1	5980250	57301:002:0811; 14169 Pajusi-Loopre tee; transpordimaa	93
Pos 2			29
Pos 3			36
Pos 4			31
Pos 5			319

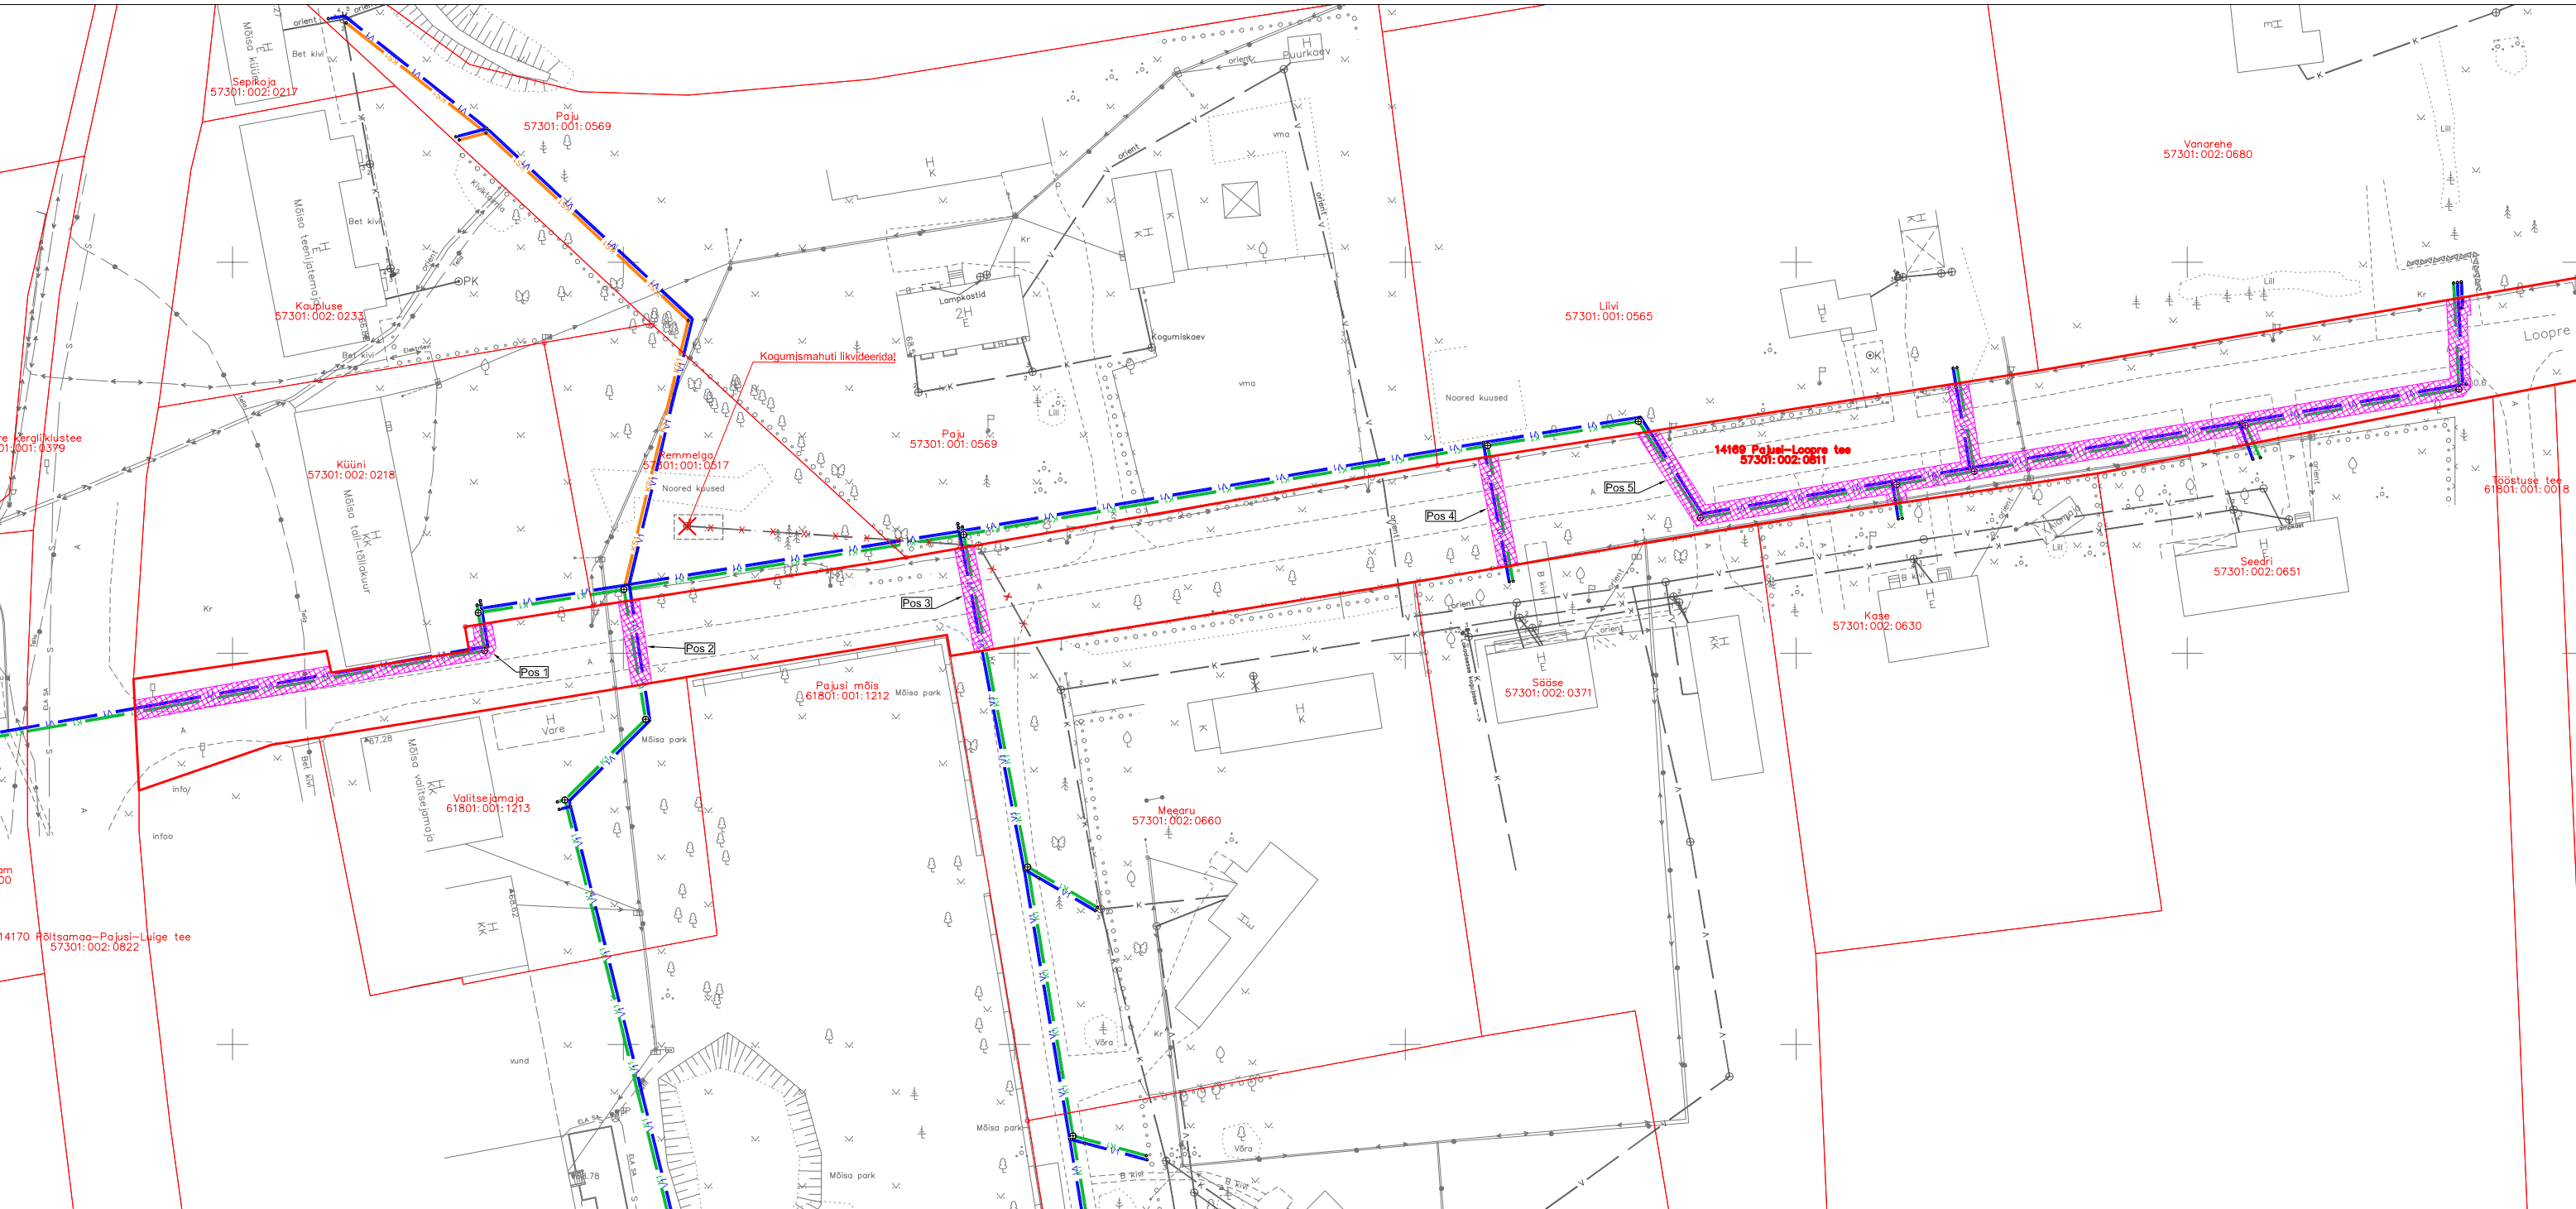

Leppemärgid		
	Projekteeritud isevoolne kanalisatsioonitorustik	
	Projekteeritud veetorustik	
	Kinnistute piirid	
	Kasutusõiguse seadmise ala	
	Projekteeritud isevoolse kanalisatsioonitorustiku pikkus 241 m	
	Projekteeritud veetorustiku pikkus 242 m	

Projekti nimetus / asukoht			Töö nr
Pajusi küla vee- ja kanalisatsioonitorustikud Põltsamaa vald, Jõgevamaa			17-11-23-VK
Koostaja	Mõõtkaava	Leht / formaat	Kuupäev
OÜ Alkranel	1 : 800	A3	30.08.2024