



Eesti kaart mõõtkavas 1:2500000

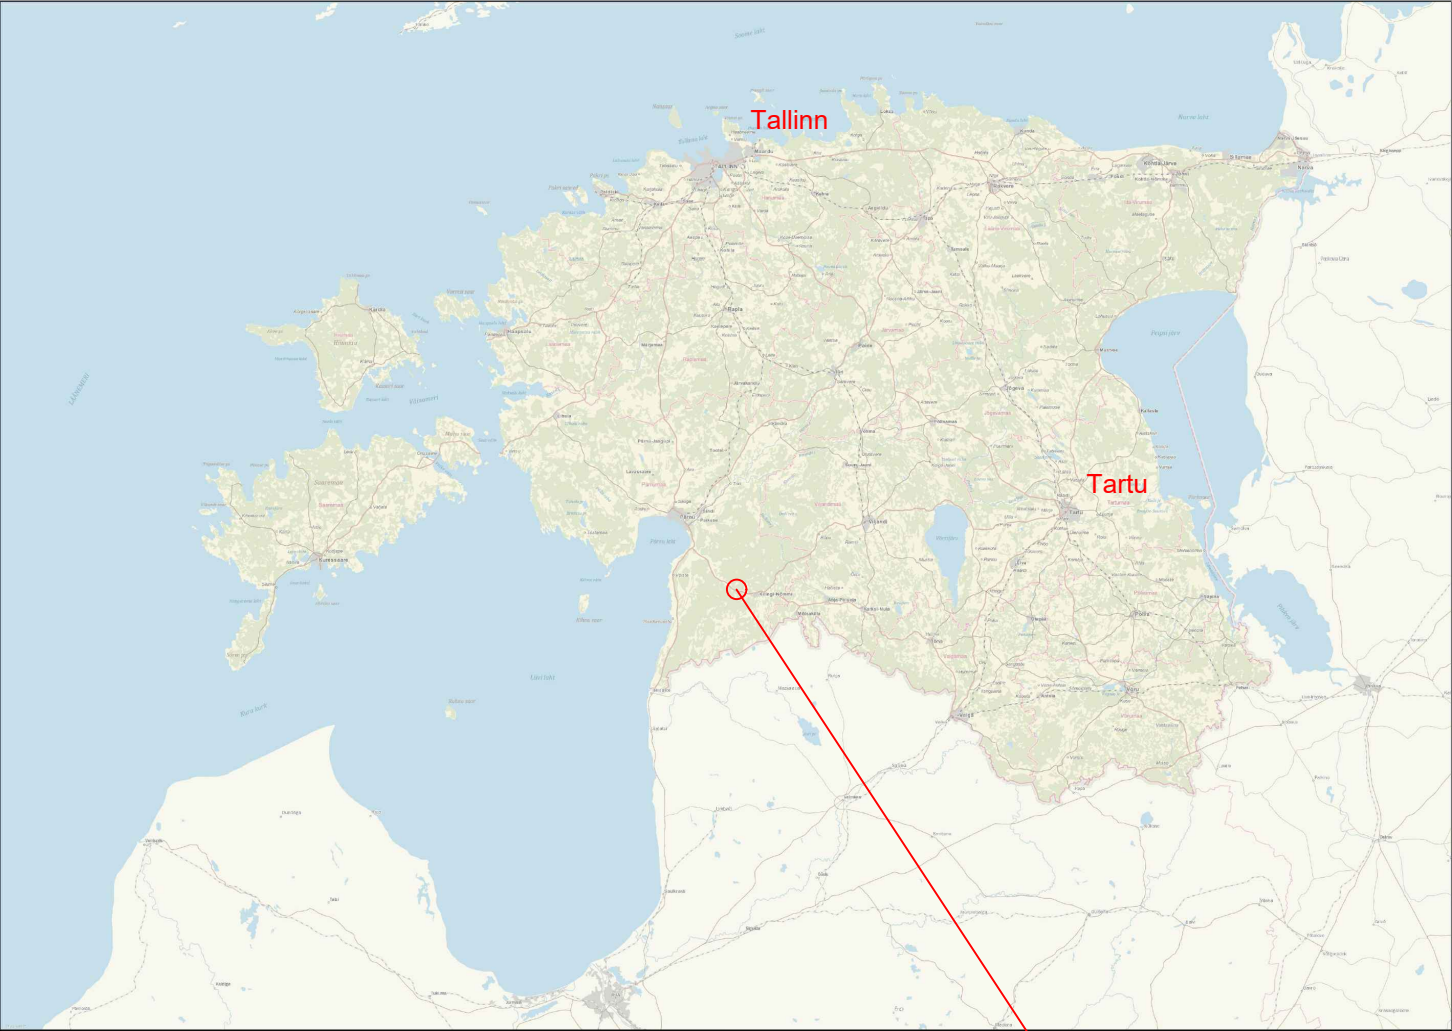

Kalda küla, Saarde vallas, mõõtkava 1:20000

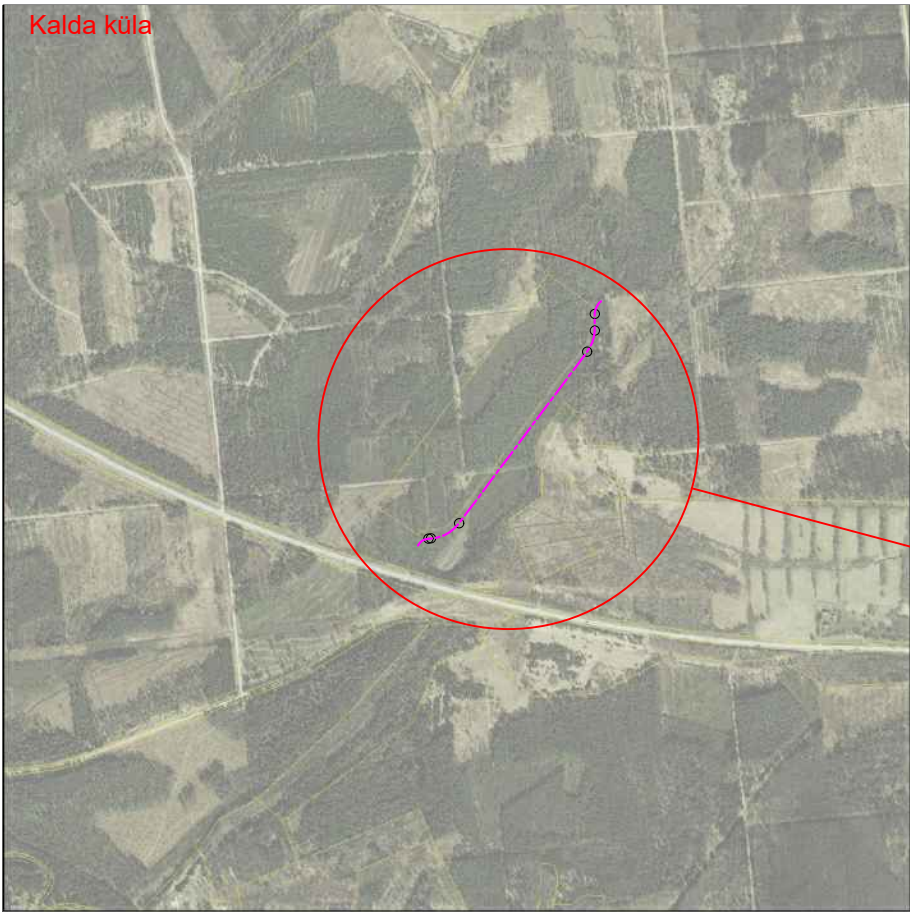

Objekti asukoht
Saarde vallas

<div><div><div>TREV2</div></div><div>Majandustegevustead nr. EEP003385</div></div> <div>AS TREV-2 Grupp Teemeistri tn 2, Tallinn 10916 Tel 677 6500 www.trev2.ee</div>			Töö nr <div>23-101-002</div>		Leht <div>1</div>	Lehti <div>1</div>	
			Projekt <div>Eonõmme tee (7560531) ümberehituse ehitusprojekt</div>				Mootkava
PROJEKTIJUHT	Avo Plato		Aadress <div>Pärnu maakond, Saarde vald</div>				
PROJEKTEERIJA	Magnar Mäekivi						
KONTROLLIJA	Artjom Larjušin		Joonis <div>Asendiskeem</div>				Staadium <div>PP</div>
Tellija <div>AS TREV-2 GRUPP Teemeistri tn 2, 10916, Tallinn</div>							
02.05.23 (v02)	Fail: 23101002_PP_TL-4-02_askeem.dwg						