
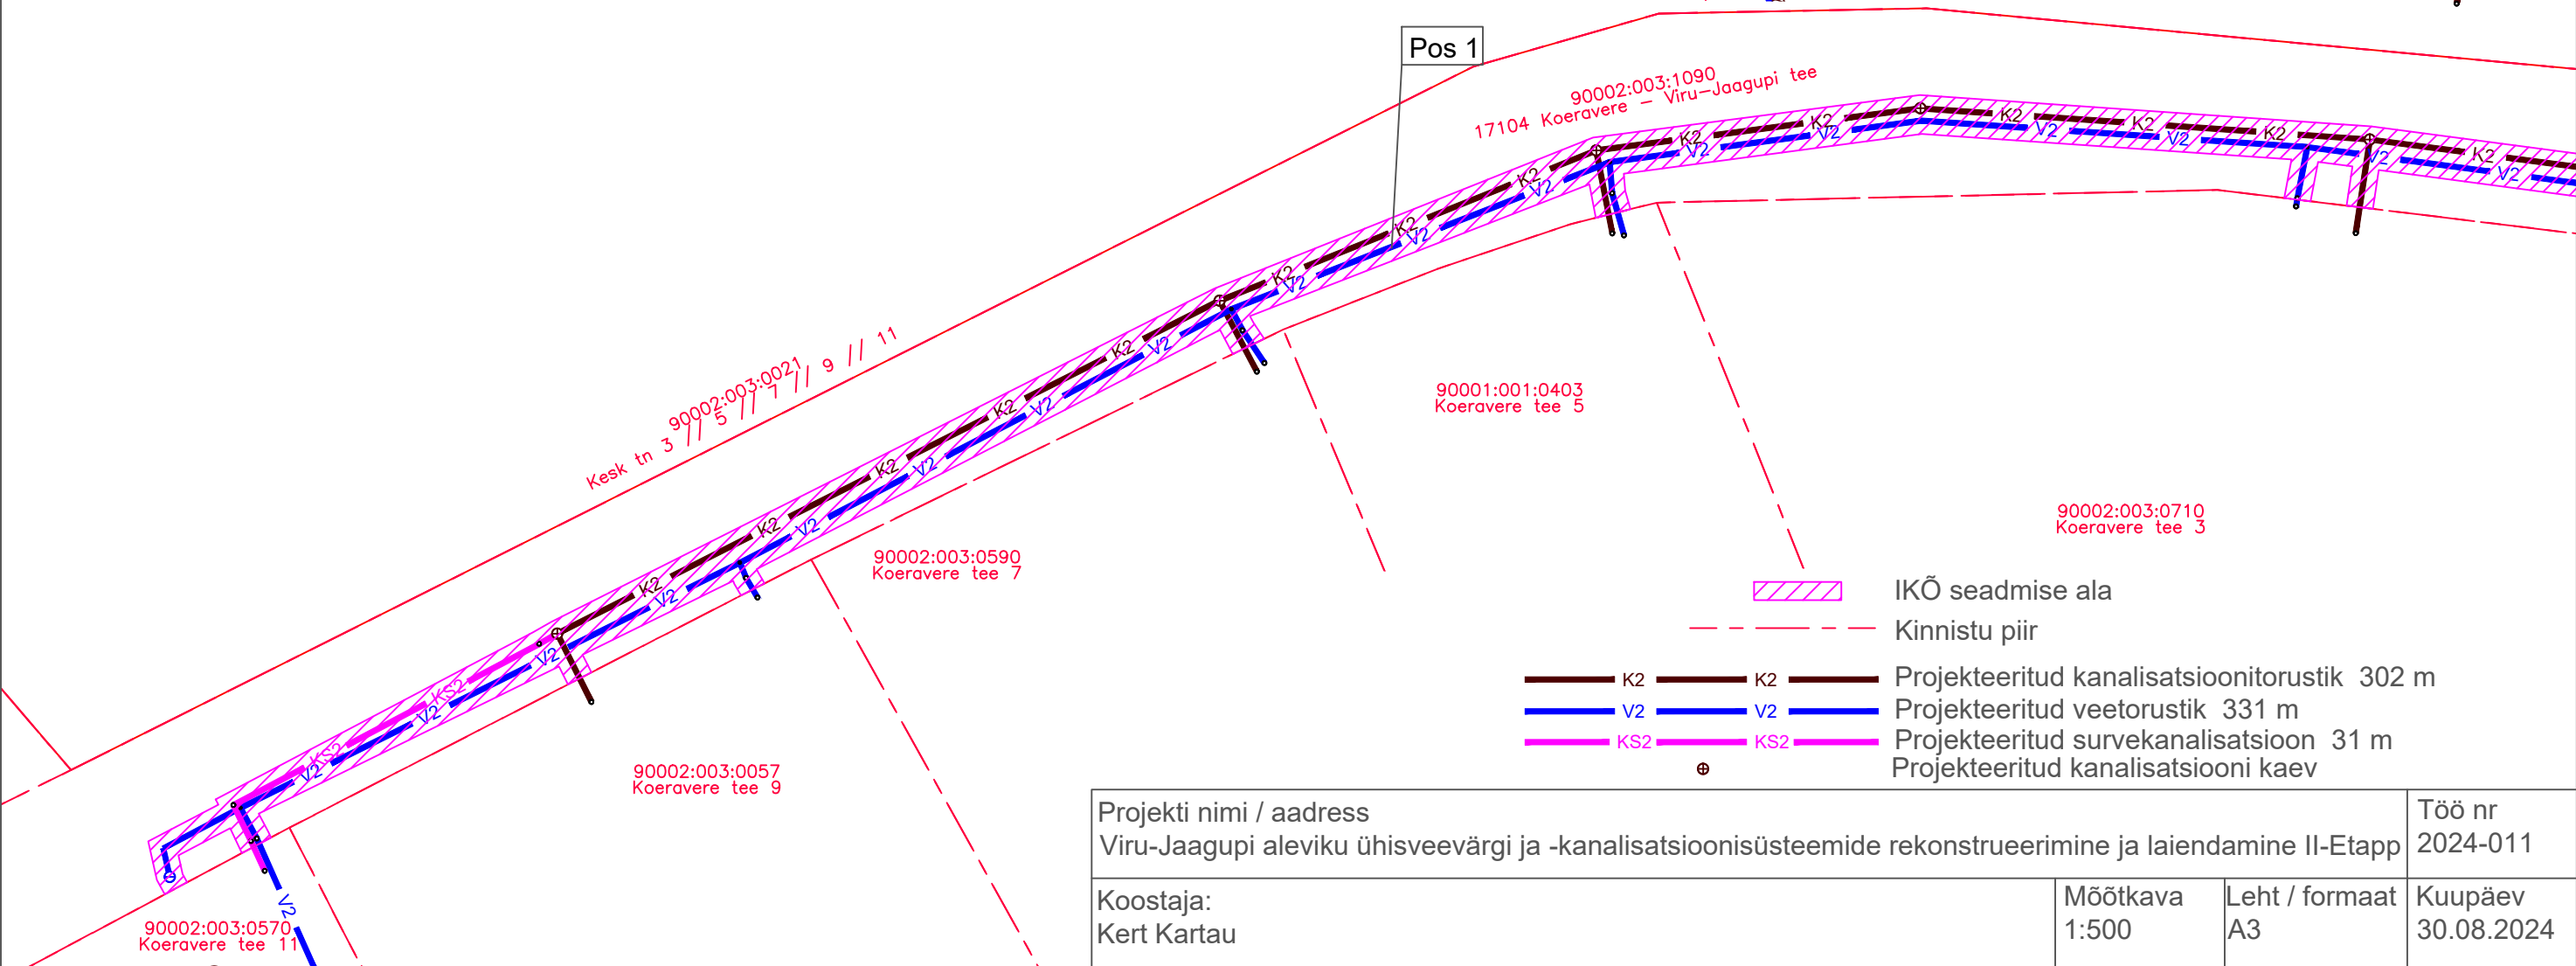


# Isikliku kasutusõiguse seadmise plaan

IKÕ ala Pos nr (plaanil)	Kinnistu registriosa nr	Katastriüksuse tunnus, nimi ja sihtotstarve	IKÕ ala pindala ruutmeetrites m <sup>2</sup>
Pos 1	8876650	90002:003:1090; 17104 Koeravere-Viru-Jaagupi tee; Transpordimaa	1014

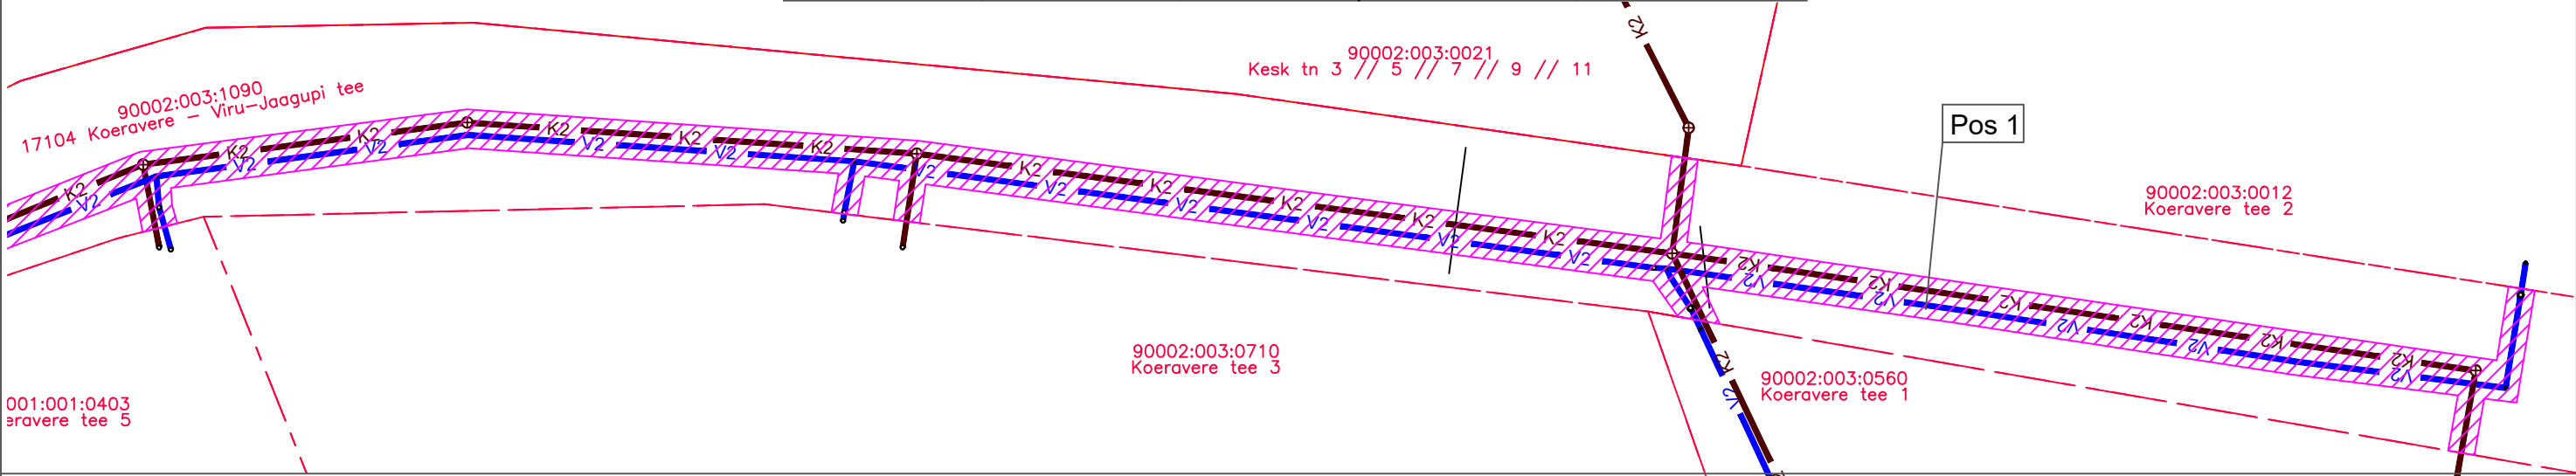

- IKÕ seadmise ala
- Kinnistu piir
- K2 K2 Projekteeritud kanalisatsioonitorustik 302 m
- V2 V2 Projekteeritud veetorustik 331 m
- KS2 KS2 Projekteeritud survekanalisatsioon 31 m
- ⊕ Projekteeritud kanalisatsiooni kaev

Projekti nimi / aadress Viru-Jaagupi aleviku ühisveevärgi ja -kanalisatsioonisüsteemide rekonstrueerimine ja laiendamine II-Etapp			Töö nr 2024-011
Koostaja: Kert Kartau	Möötkava 1:500	Leht / formaat A3	Kuupäev 30.08.2024