




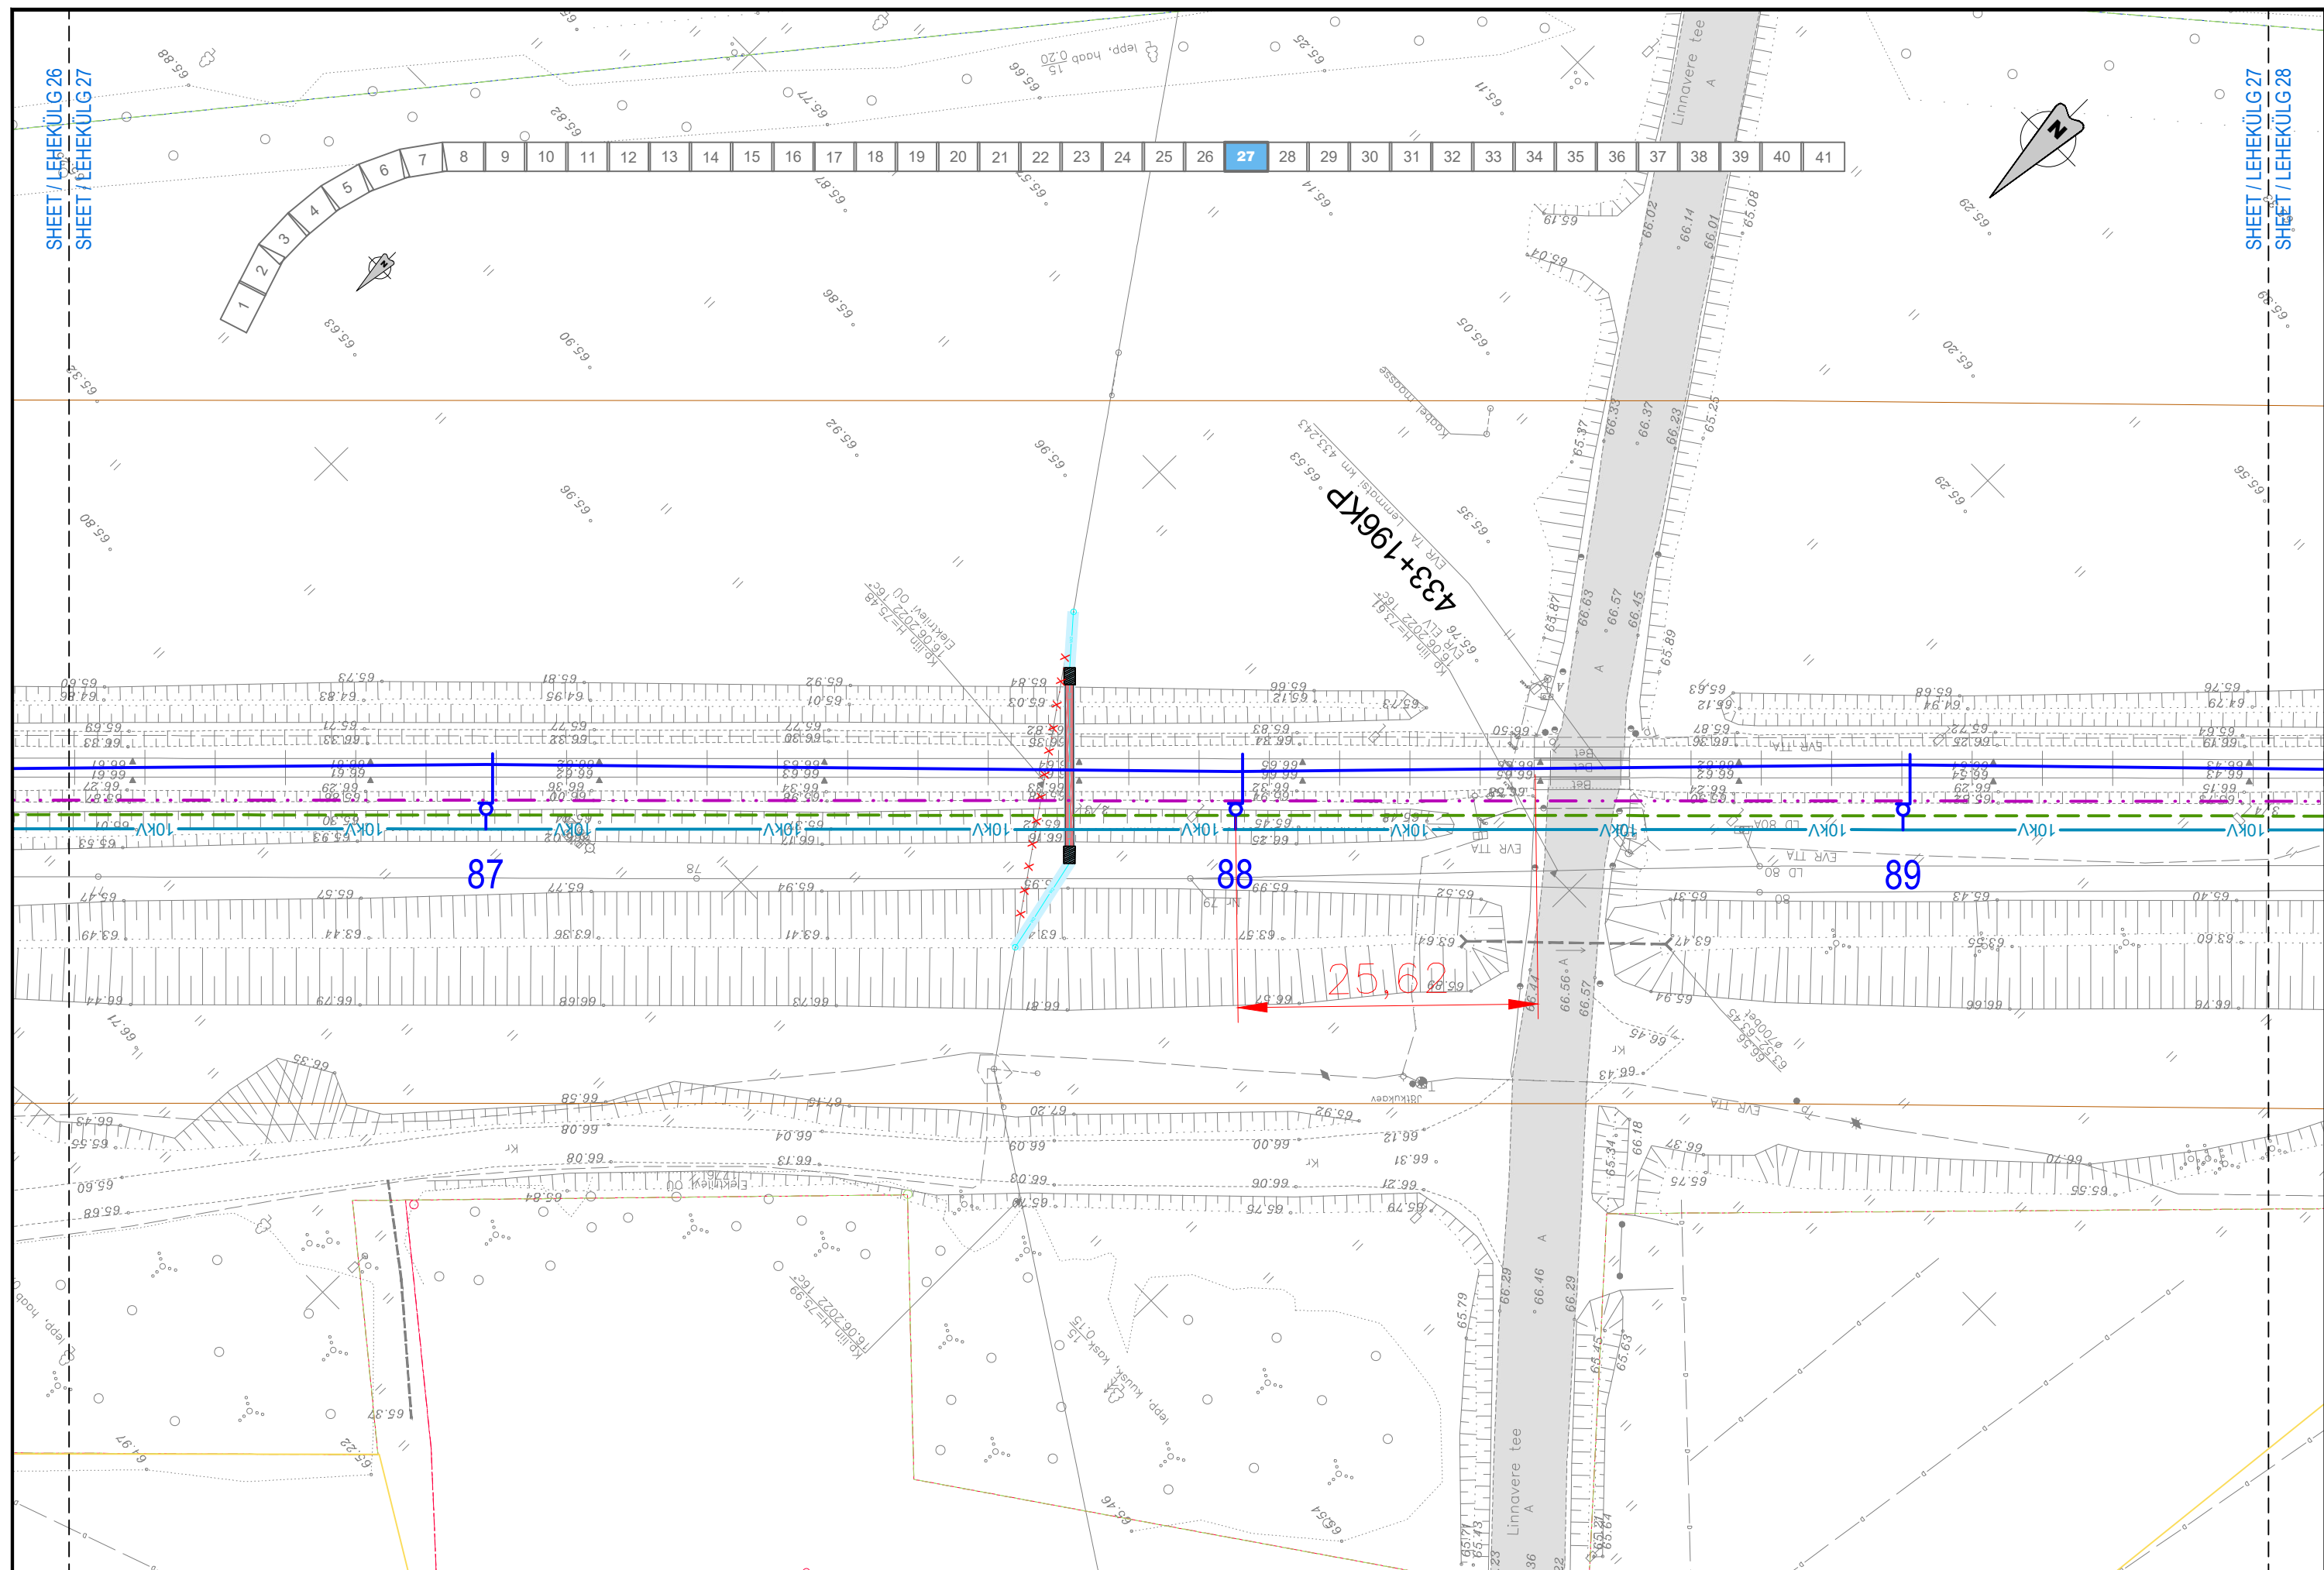



For more information see Document /Täiendav teave on esitatud dokumendis: Wd 4981-5 Ülenurme-Kültise jalg- ja jalgrattatee

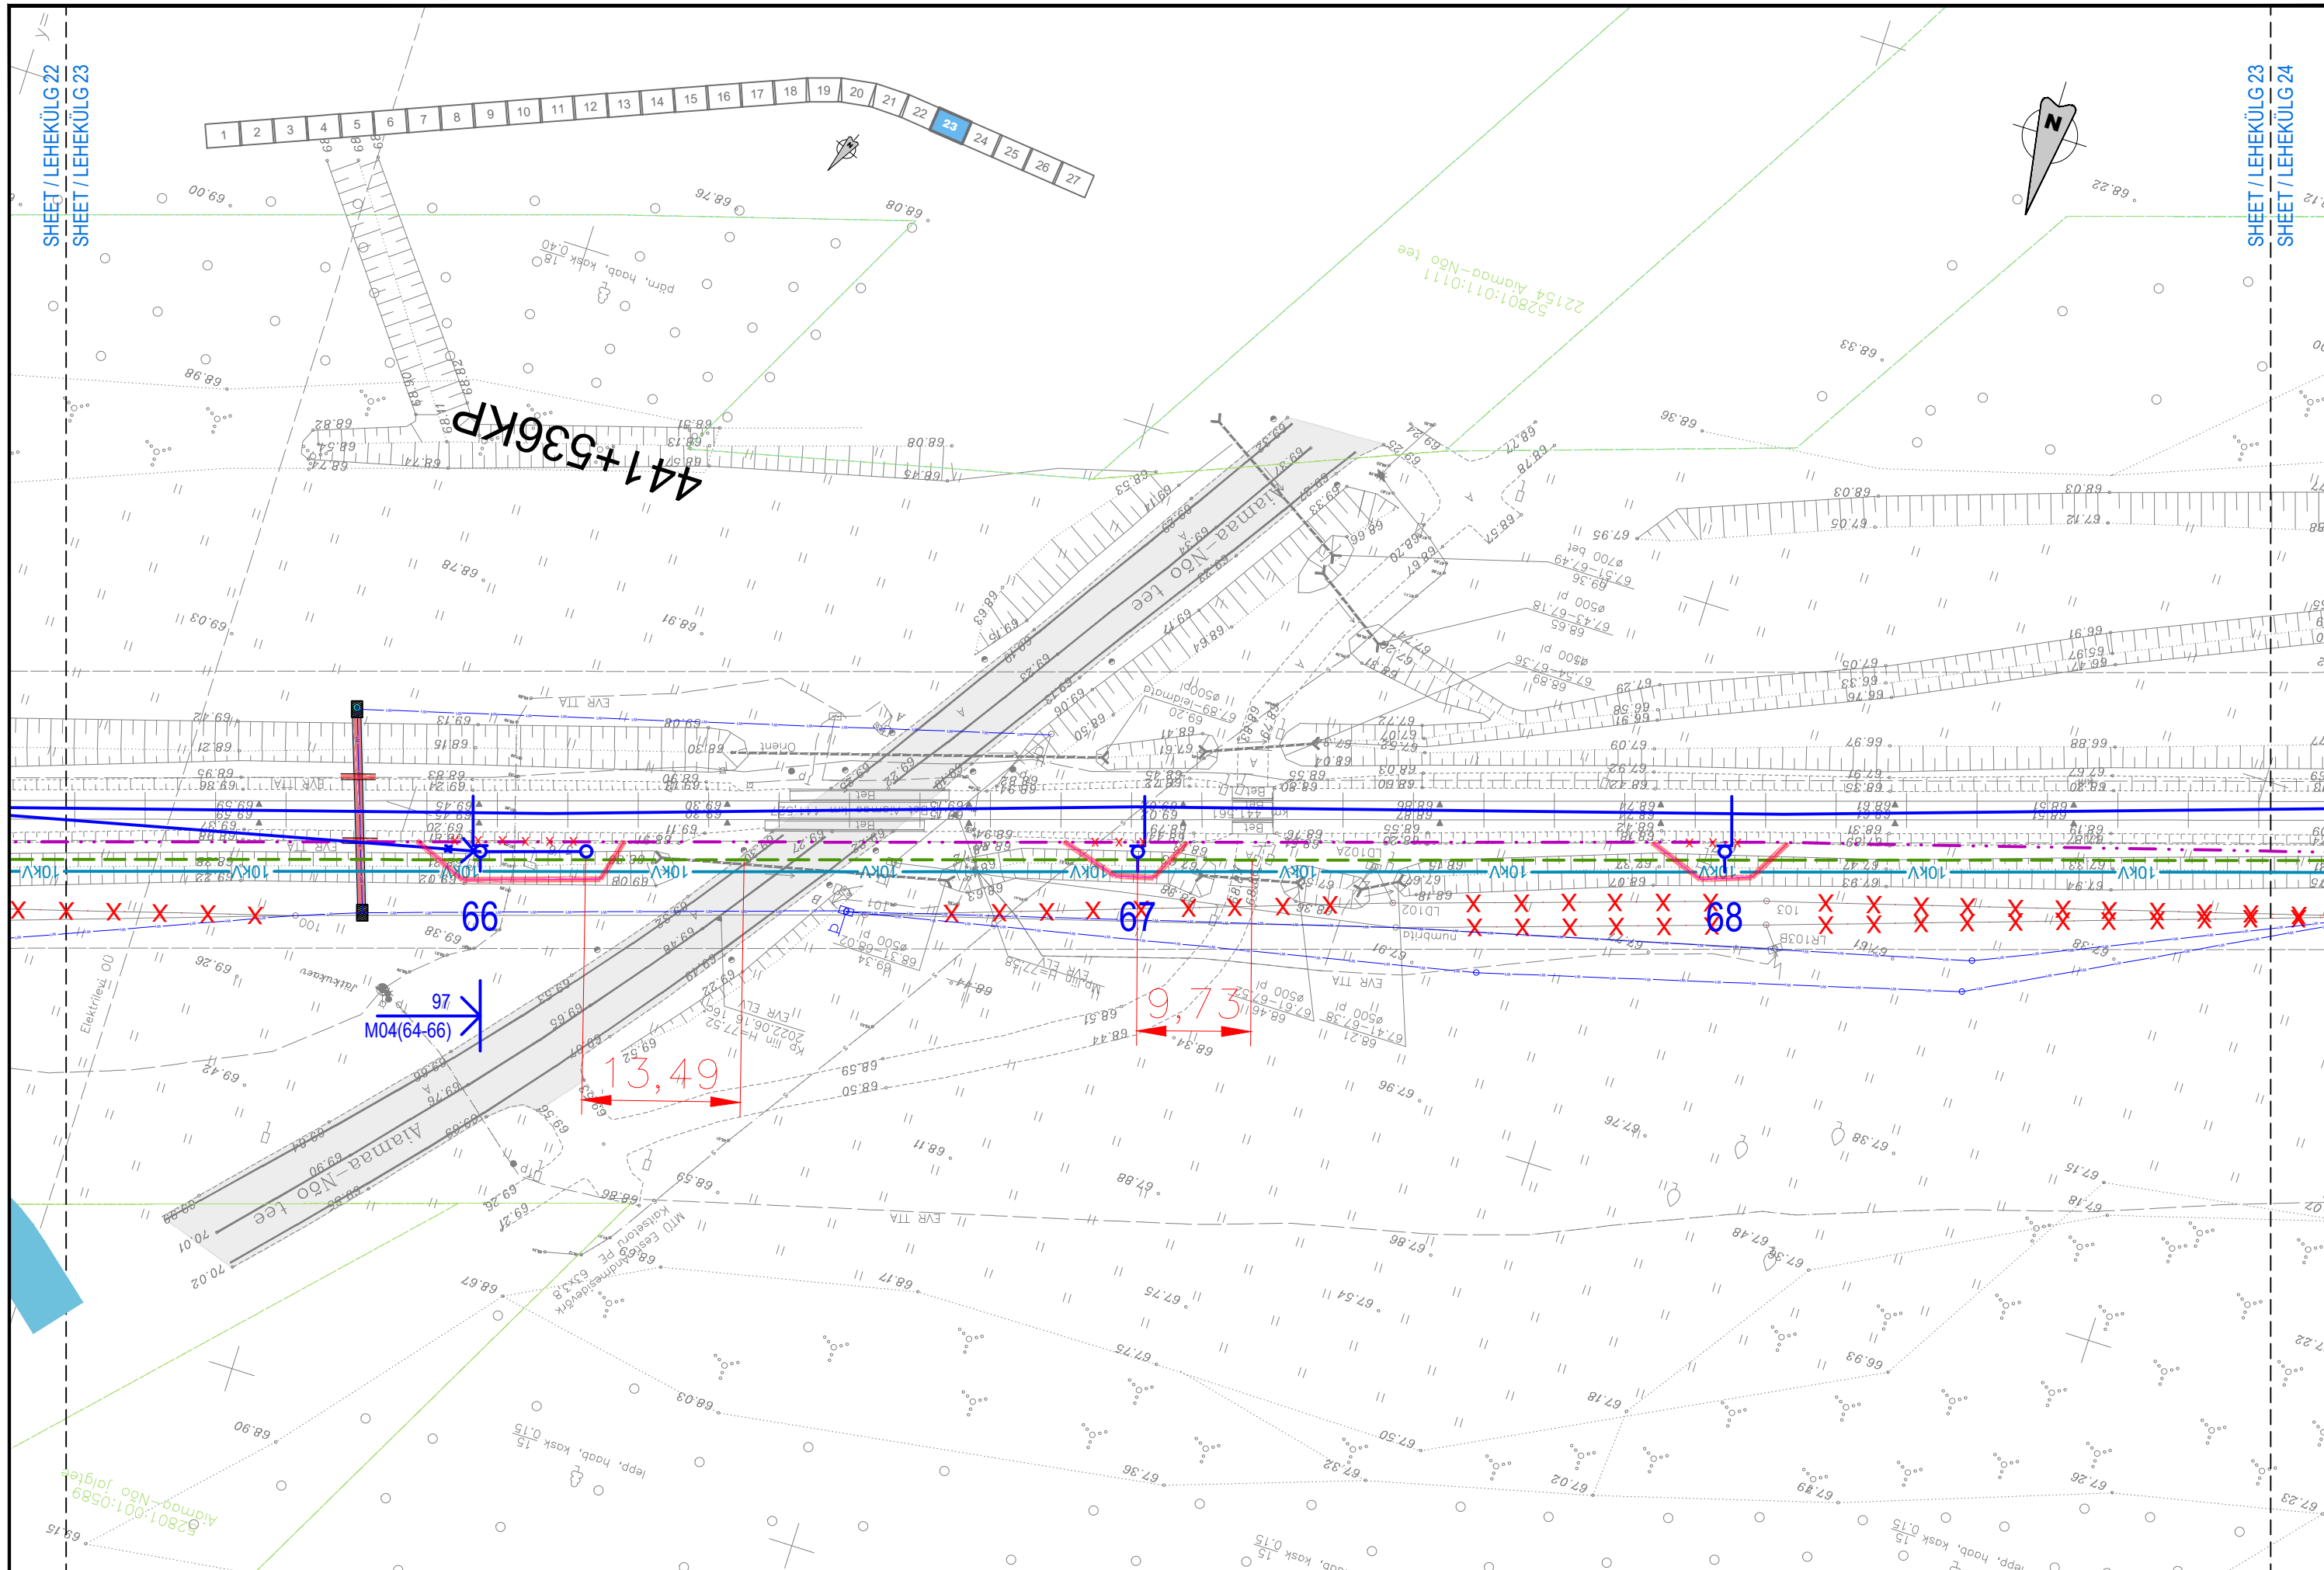

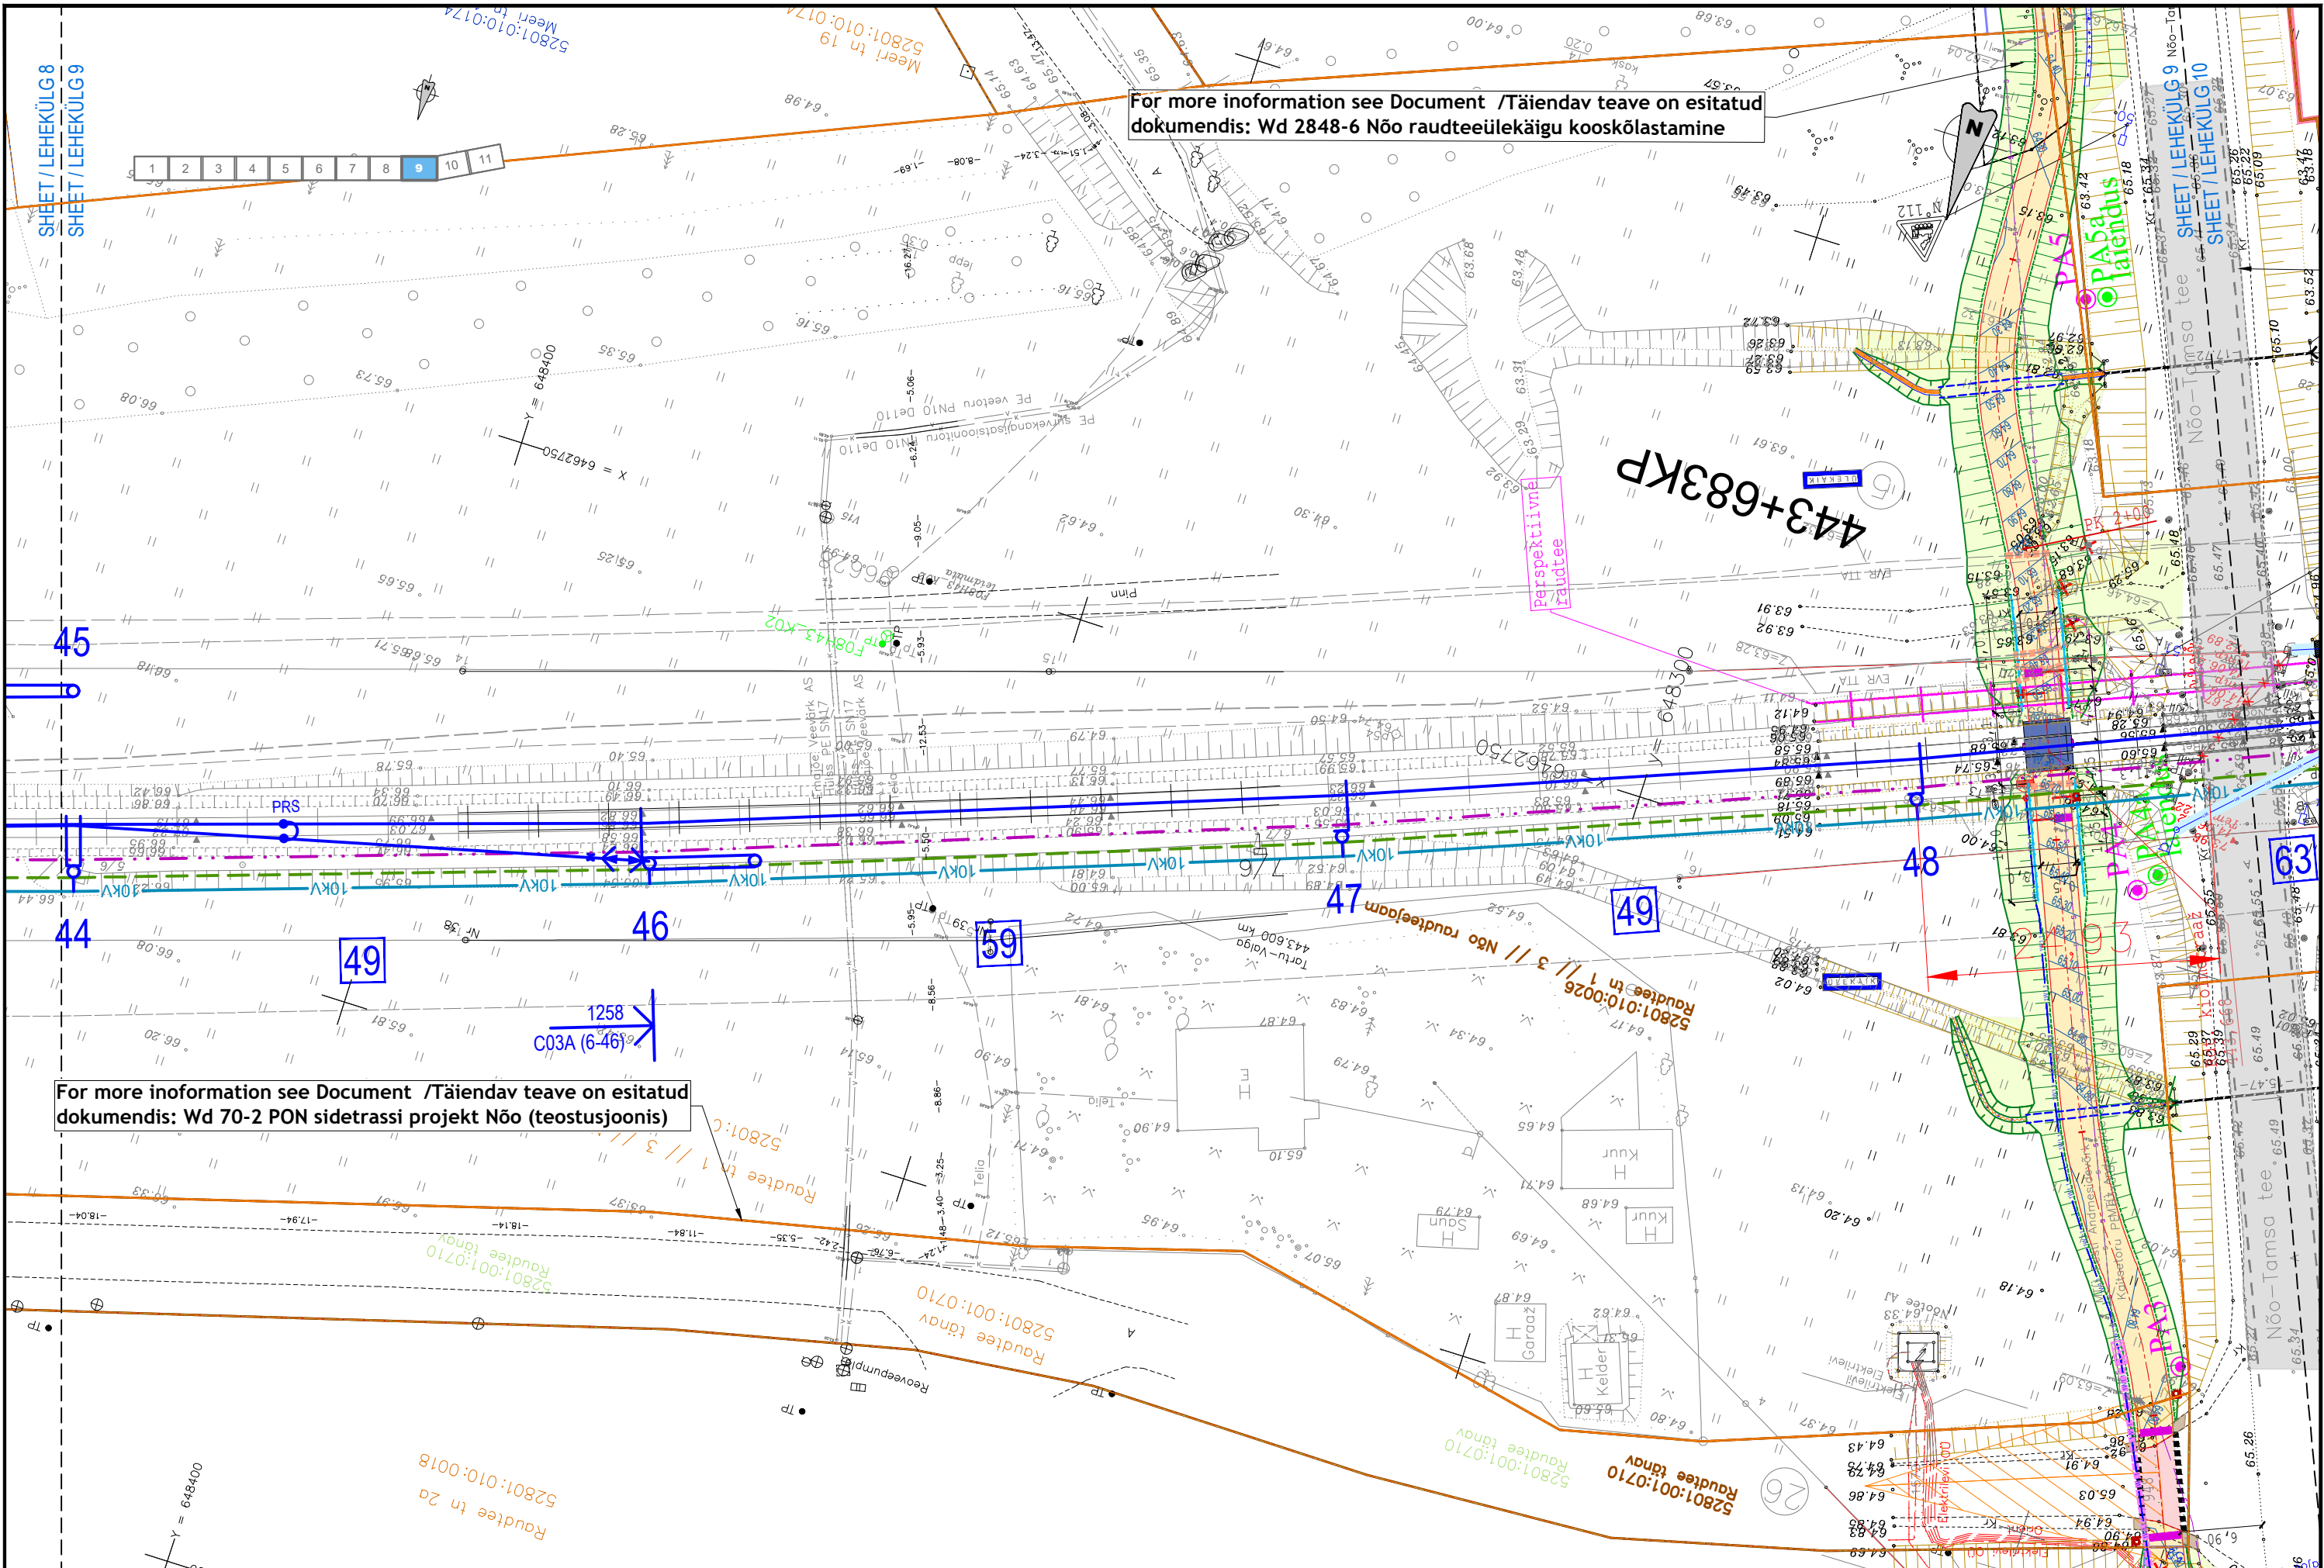


TELLIJA				PROJEKTEERIJAL		PROJEKTI NIMI				JOONISE NIMI				Mõõtkava		Projekteeris		Joonised koos		Kontrollis		Koostöölastas		Algne suurus		Joonisnumber		4002_EP_AS-4-02_NO-asend		9		11		Ver.		Kuupäev		Kommentaar		Projekt		Kontroll		Koostöö	
						EESTI RAUDTEE INFRASTRUKTUURI ELEKTRIFITSEERIMINE				TARTU - VALGA KONTAKTÕHULIINI ASENDIPLAAN NÕO				1:500		JMMJ		ISV		RJV		AGR		A3		2024-04-10		2024-04-10		2024-04-10		2		2024-04-10		MUUDATUSED		JMMJ		RJV		AGR			

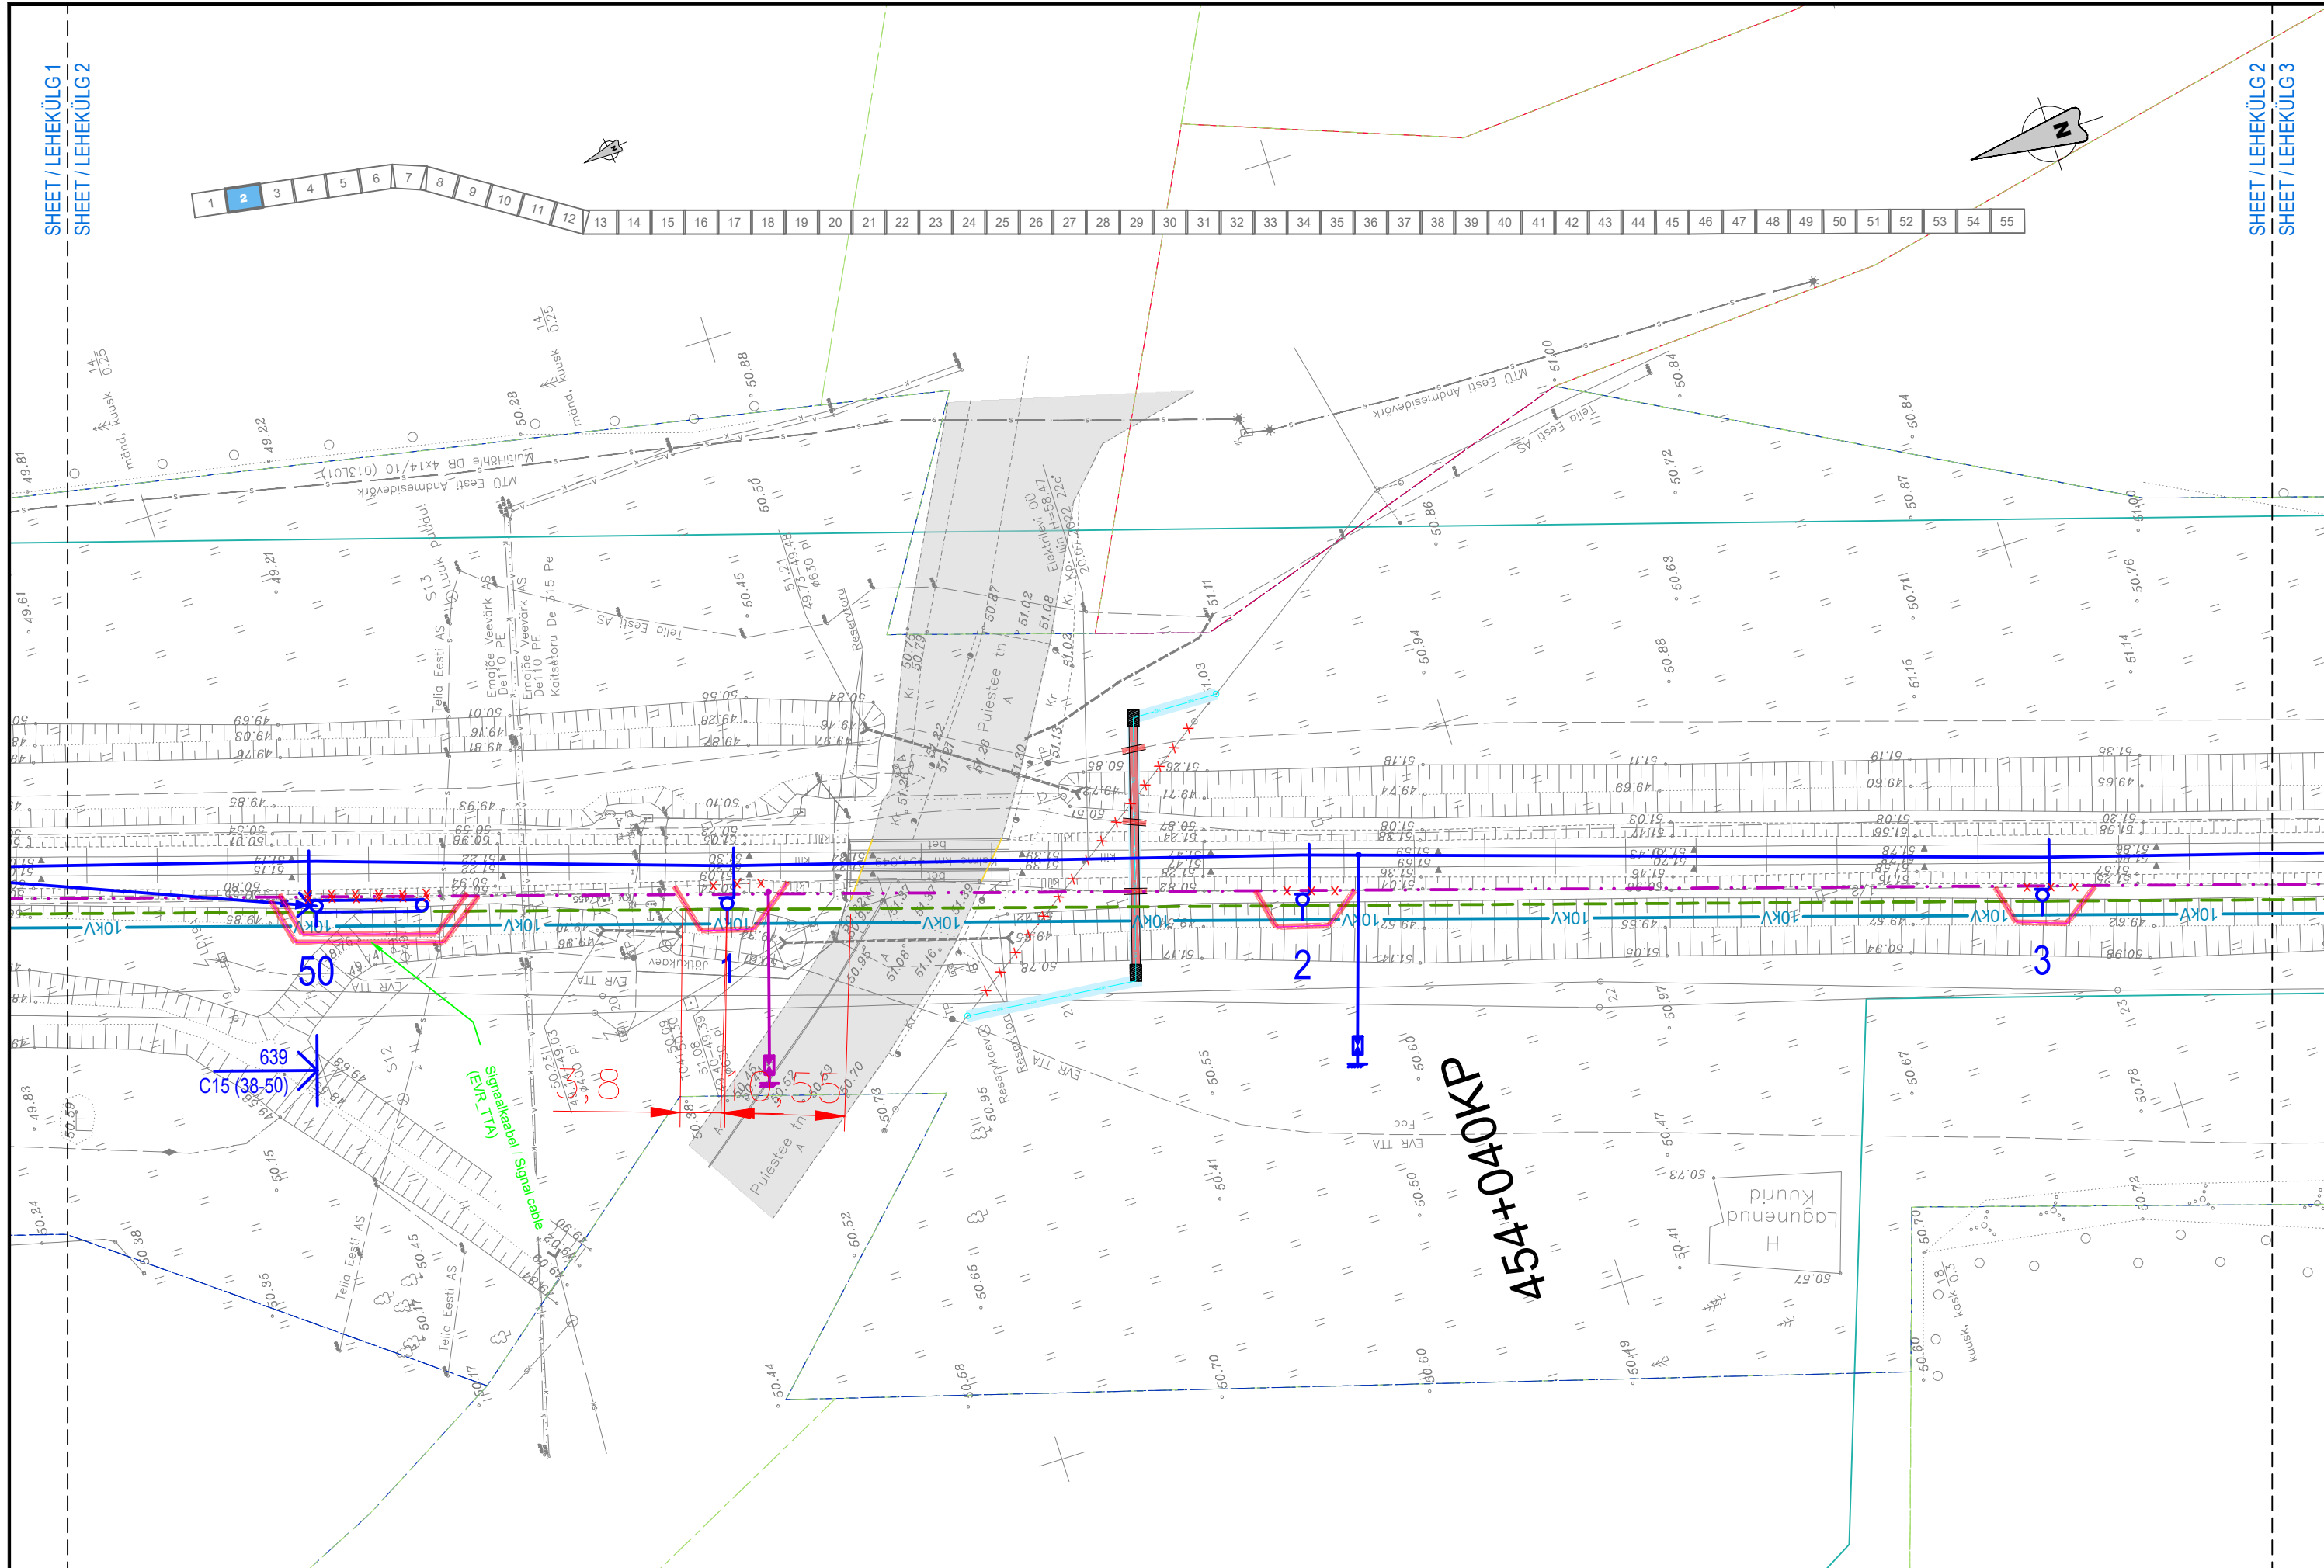


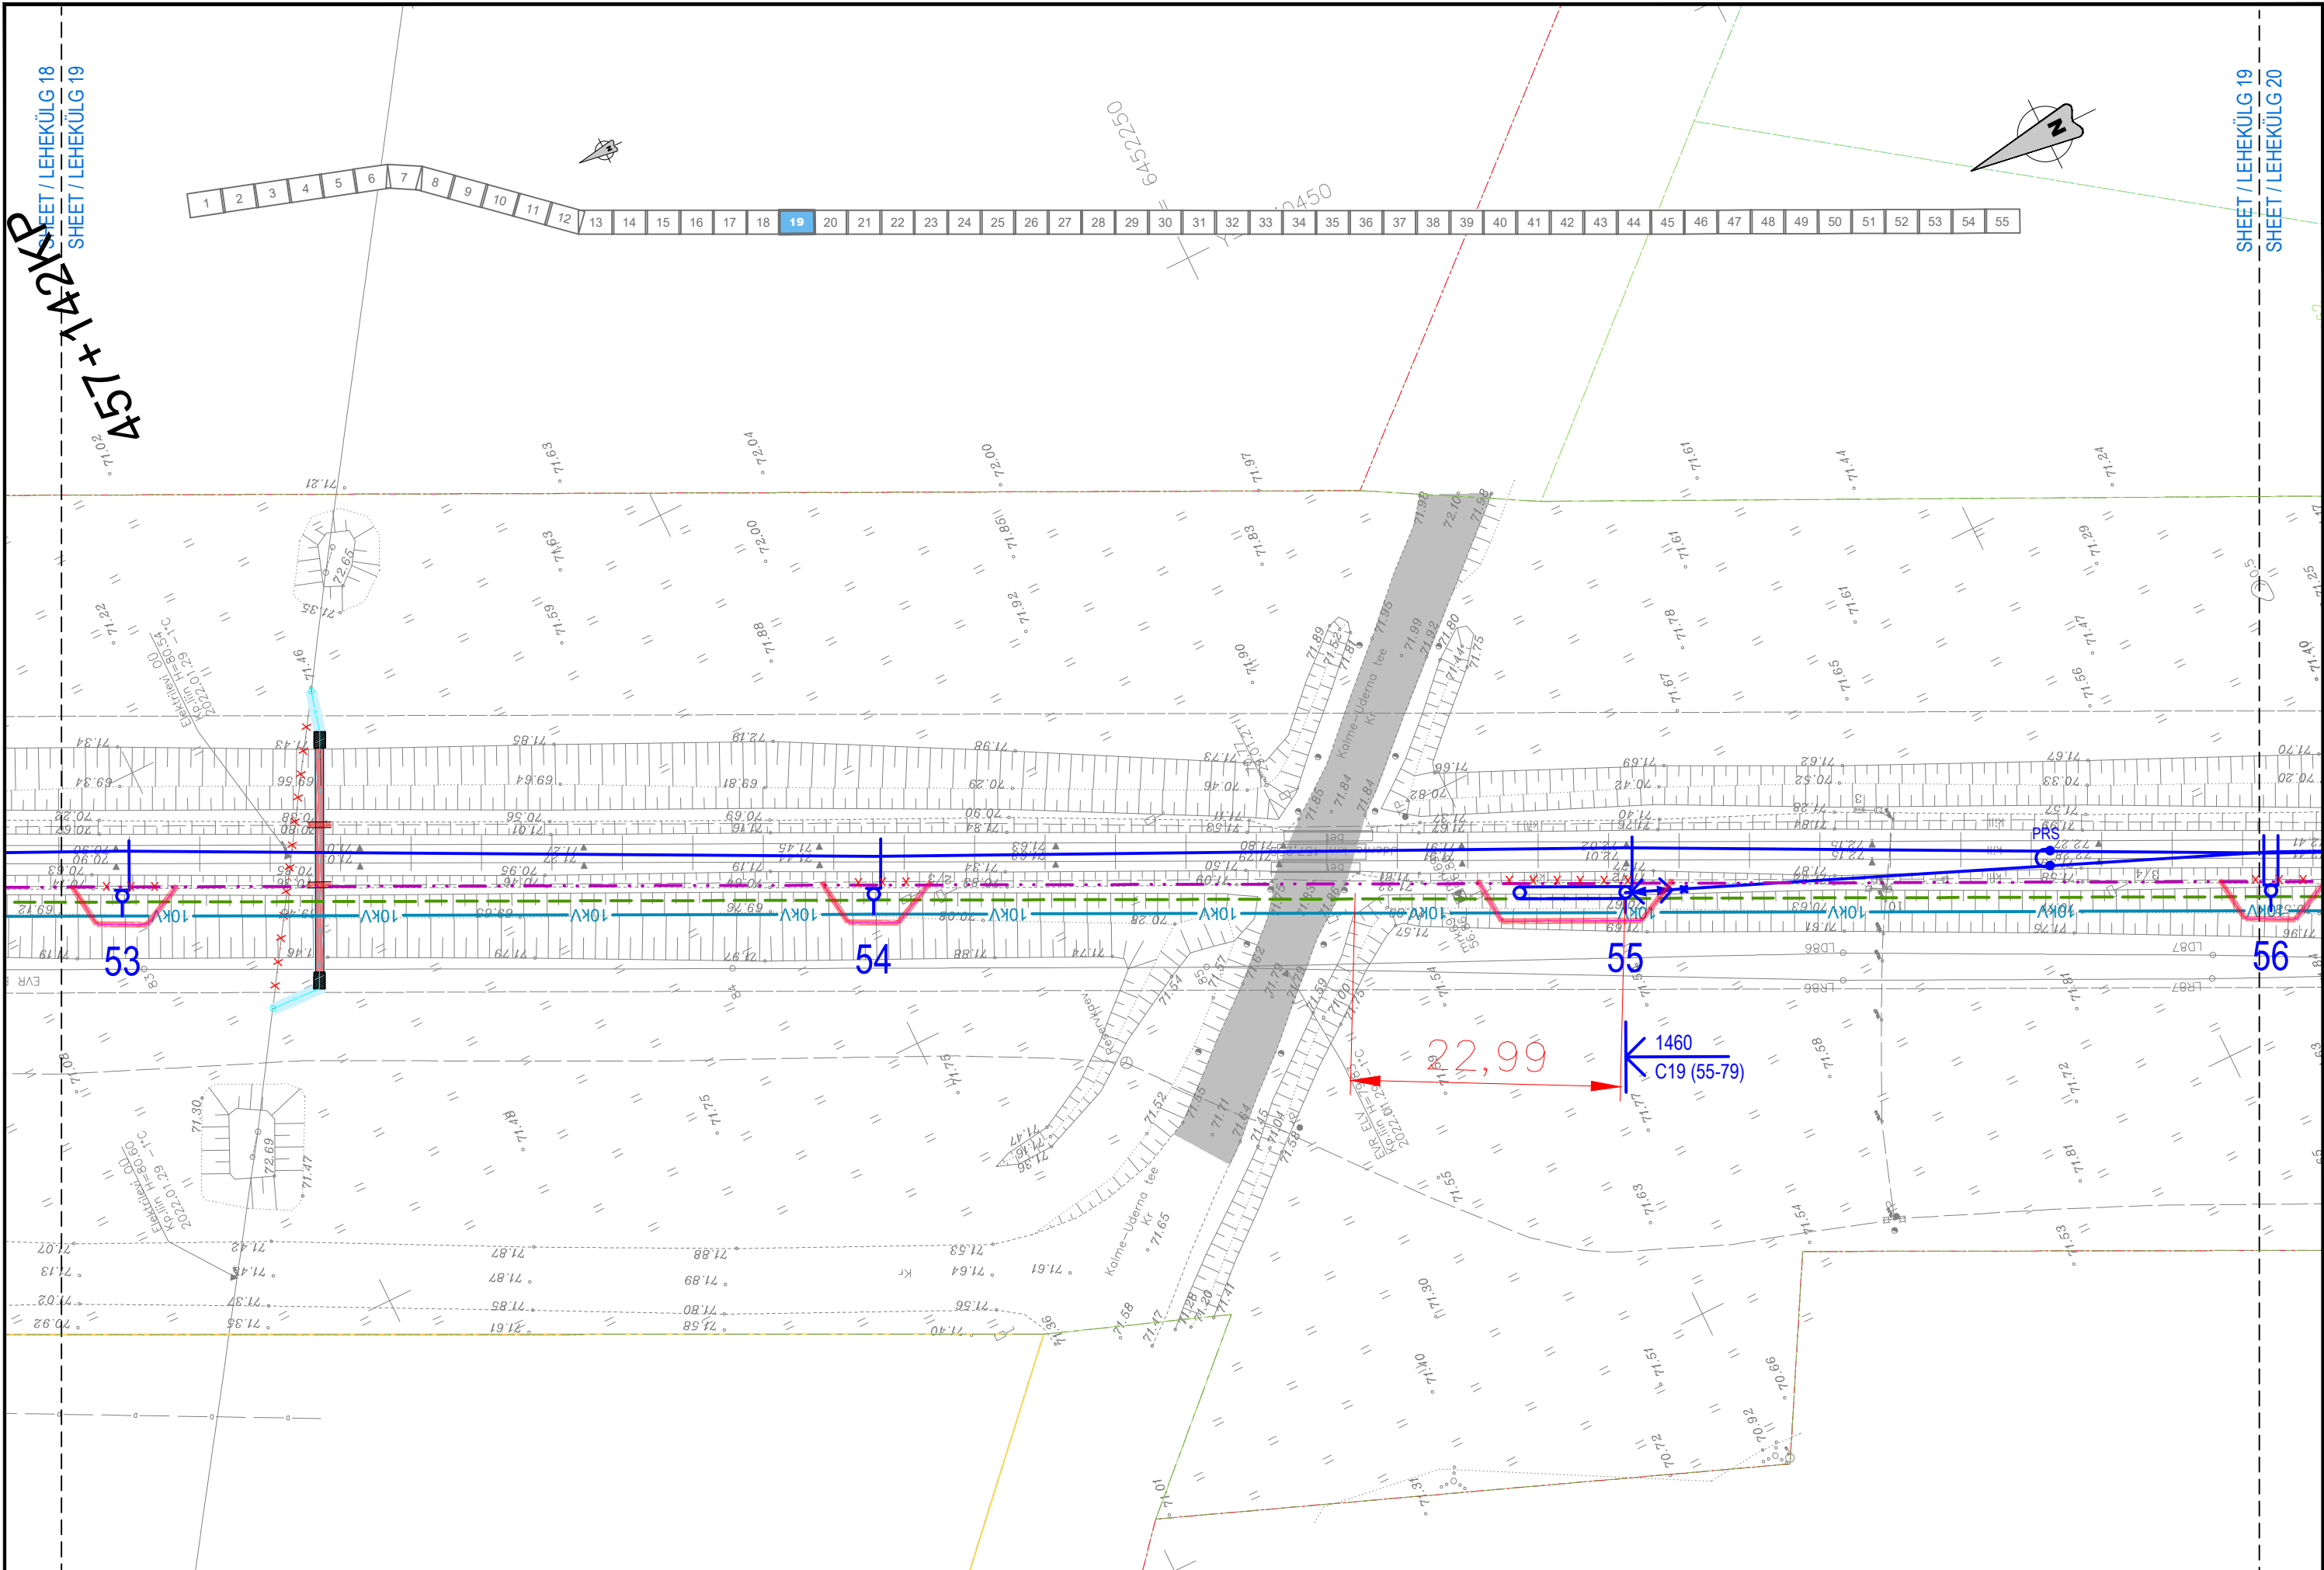



 EESTI RAUDTEE		EESTI RAUDTEE INFRASTRUKTUURI ELEKTRIFITSEERIMINE	TARTU - VALGA KONTAKTÕHULIINI ASENDIPLAAN ELVA - PALUPERA	Möötkava	Projekteeris	Joonised koos	Kontrollis	Koostöölase								
				1:500	JJMJ	ISV	RJV	AGR								
				Algne suurus	Kuupäev	Kuupäev	Kuupäev	Kuupäev								
				A3	2024-04-10	2024-04-10	2024-04-10	2024-04-10								
				Joonisnumber					Lehekülg							
4002_EP_AS-4-05_EP-asend					19	55	Ver.	Kuupäev	Kommentaar	Projekt	Kont	Koost.				

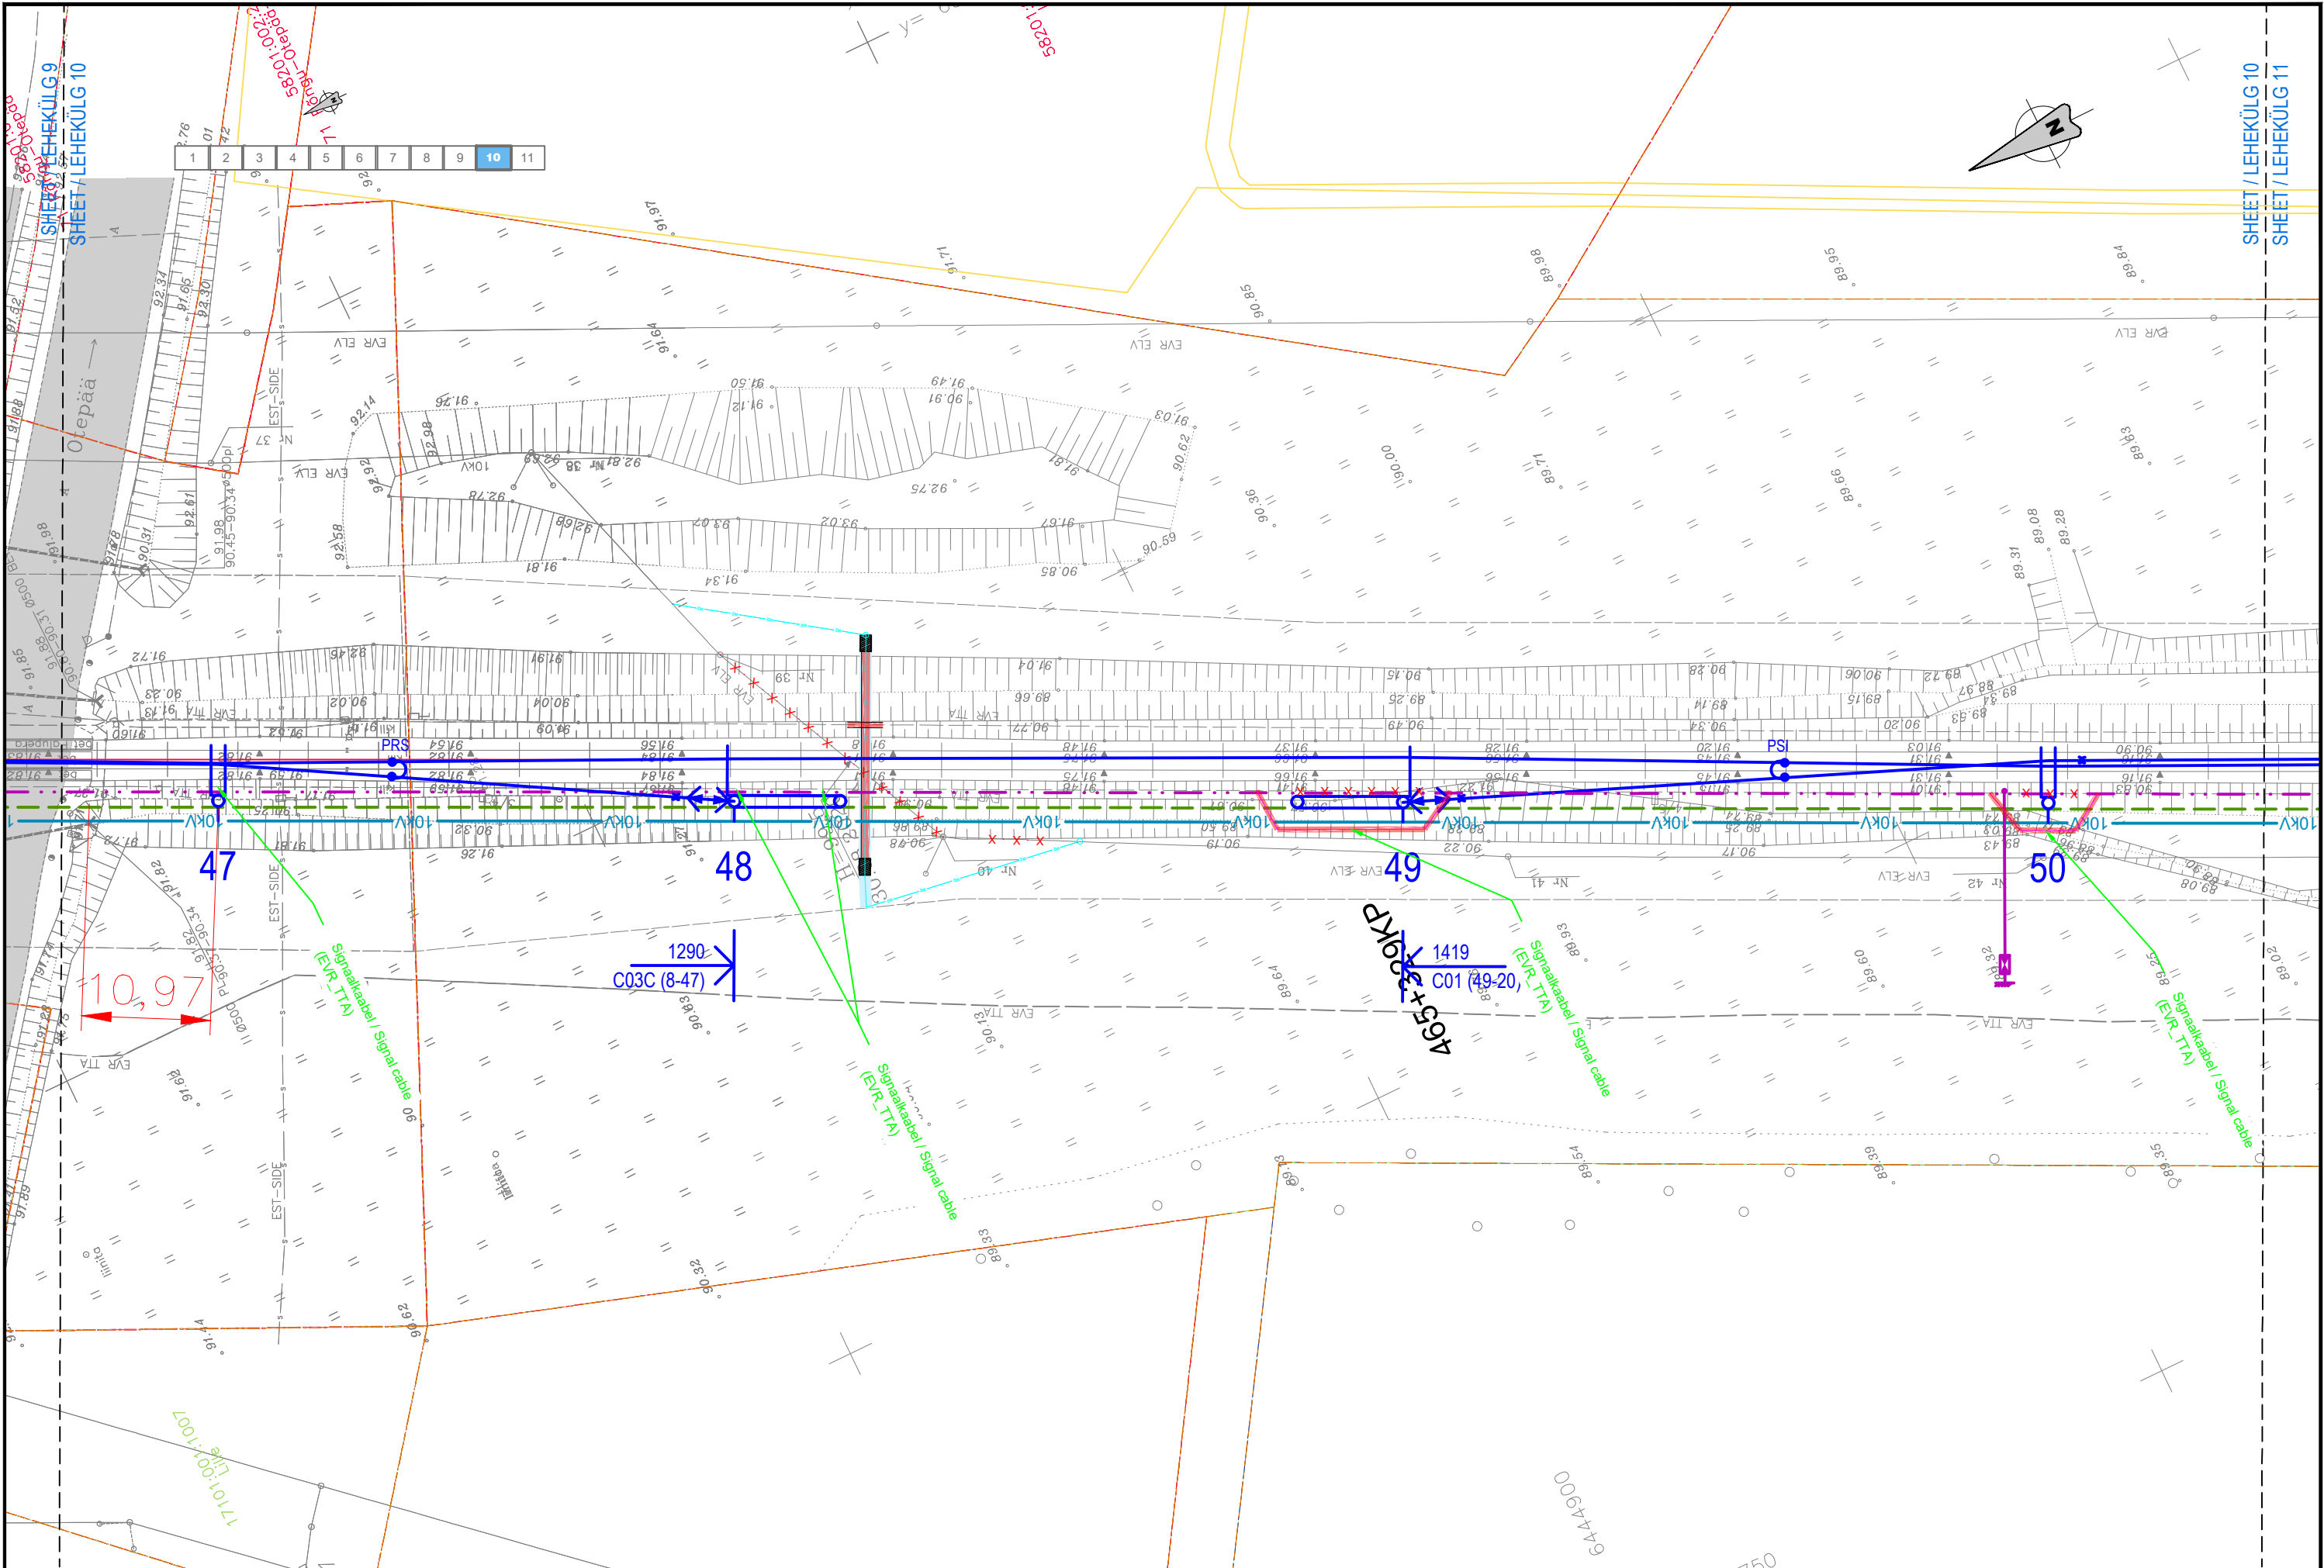

EESTI RAUDTEE	PROJEKTEERIJAL ayesa Ardanuy
--	---

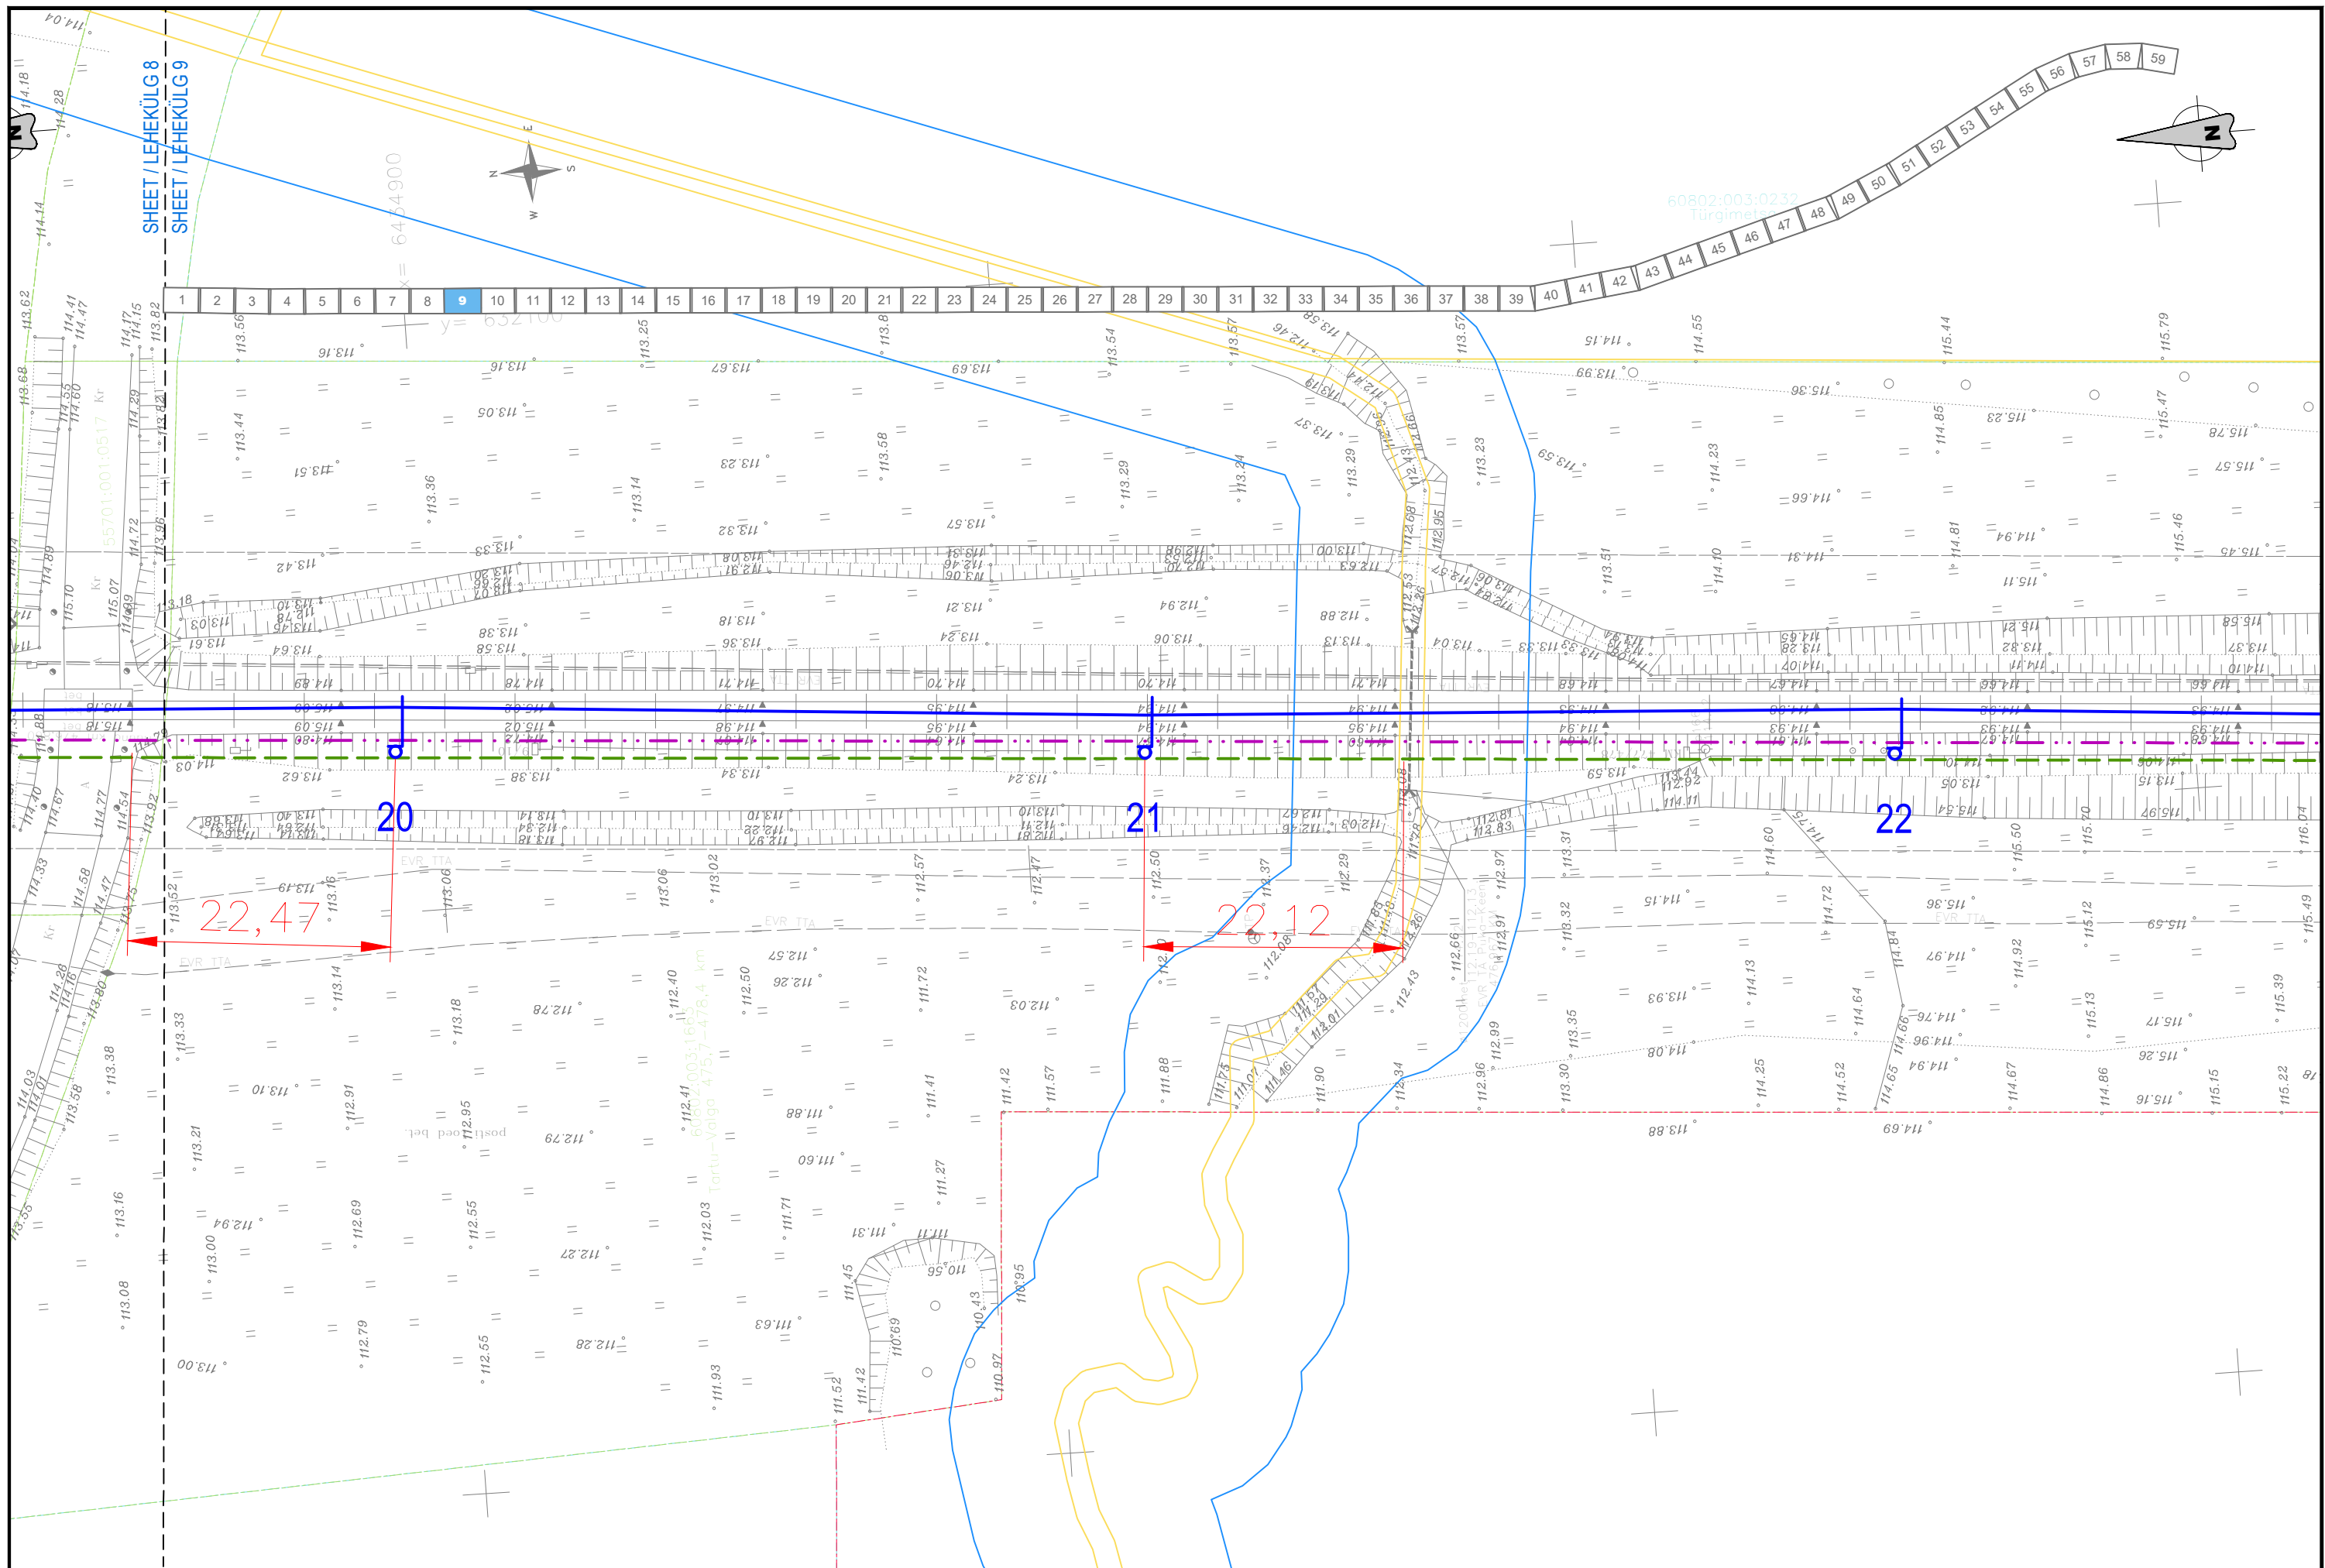
[illegible]

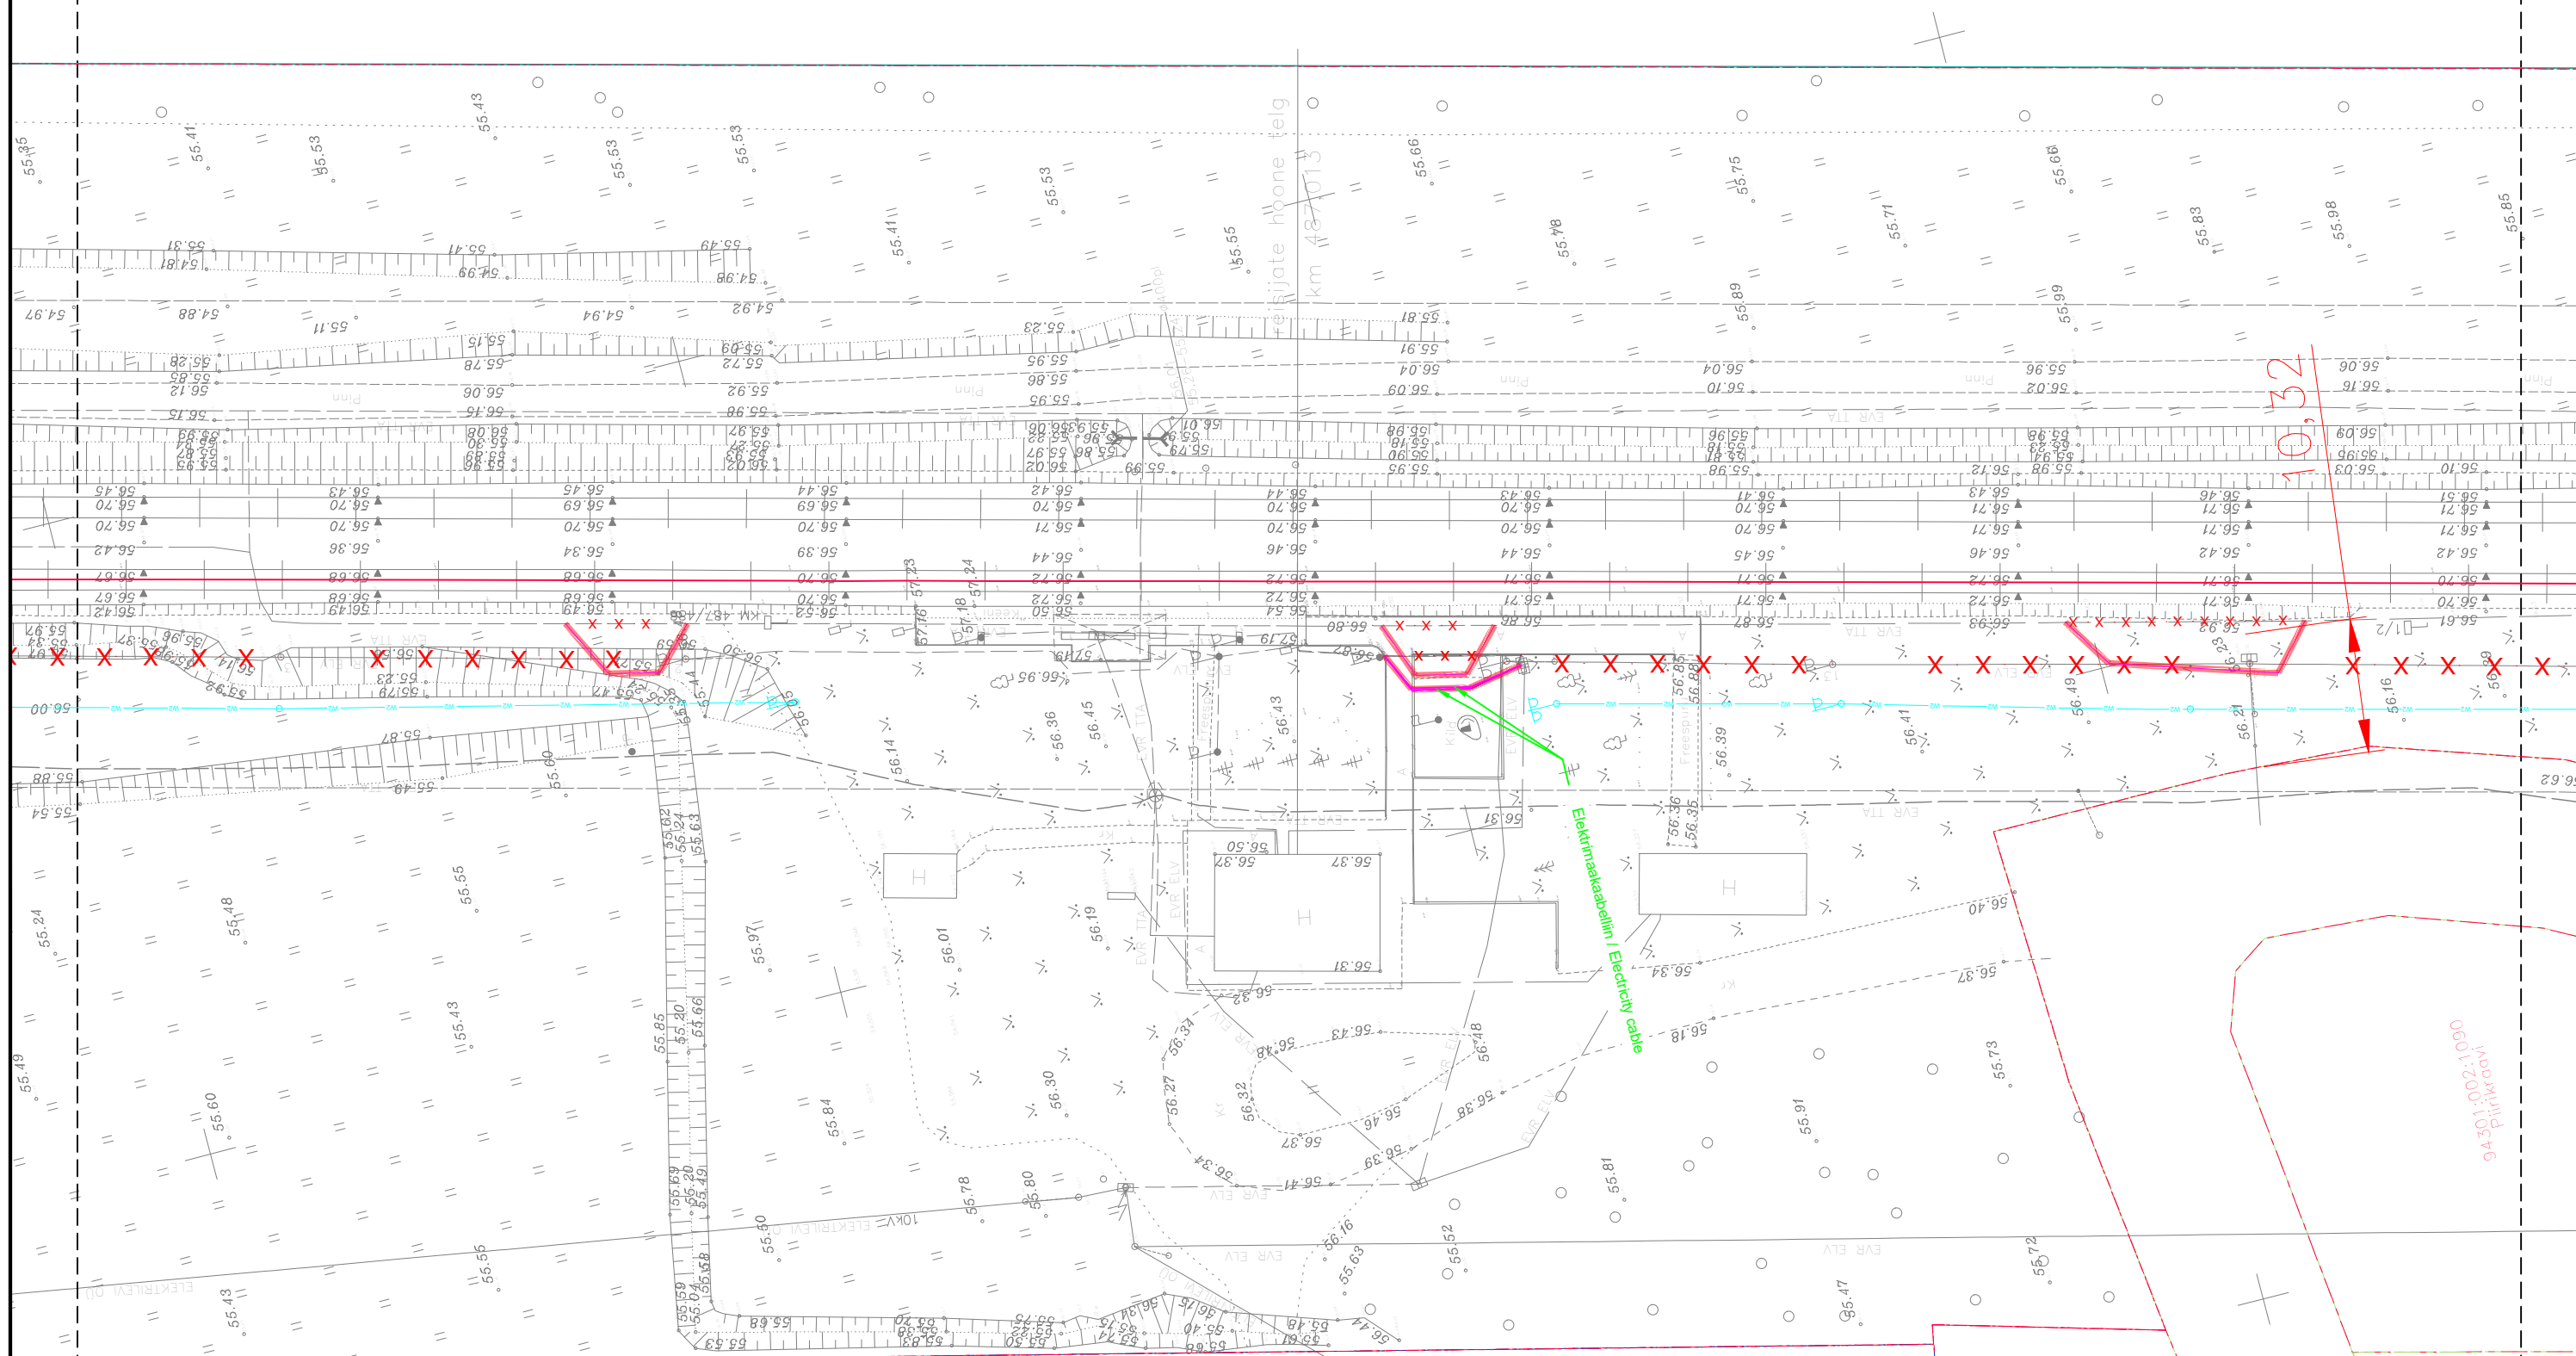

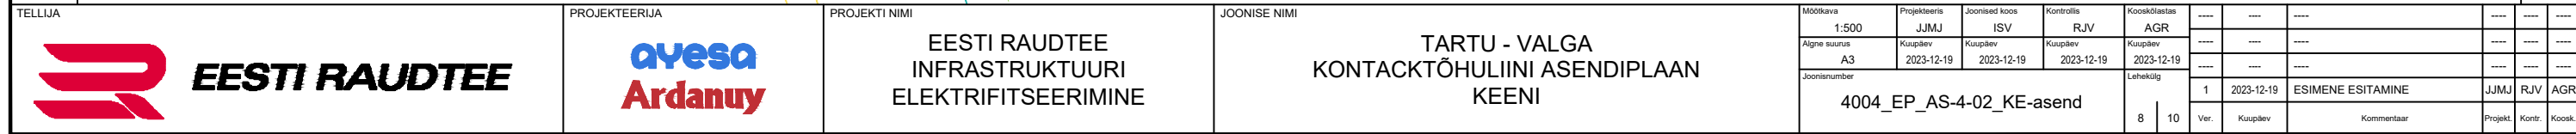



For more information see Document /Täiendav teave on esitatud dokumendis: Wd 3236 Sangaste rdj pöörmete el.soojendus (teostusjoonis)

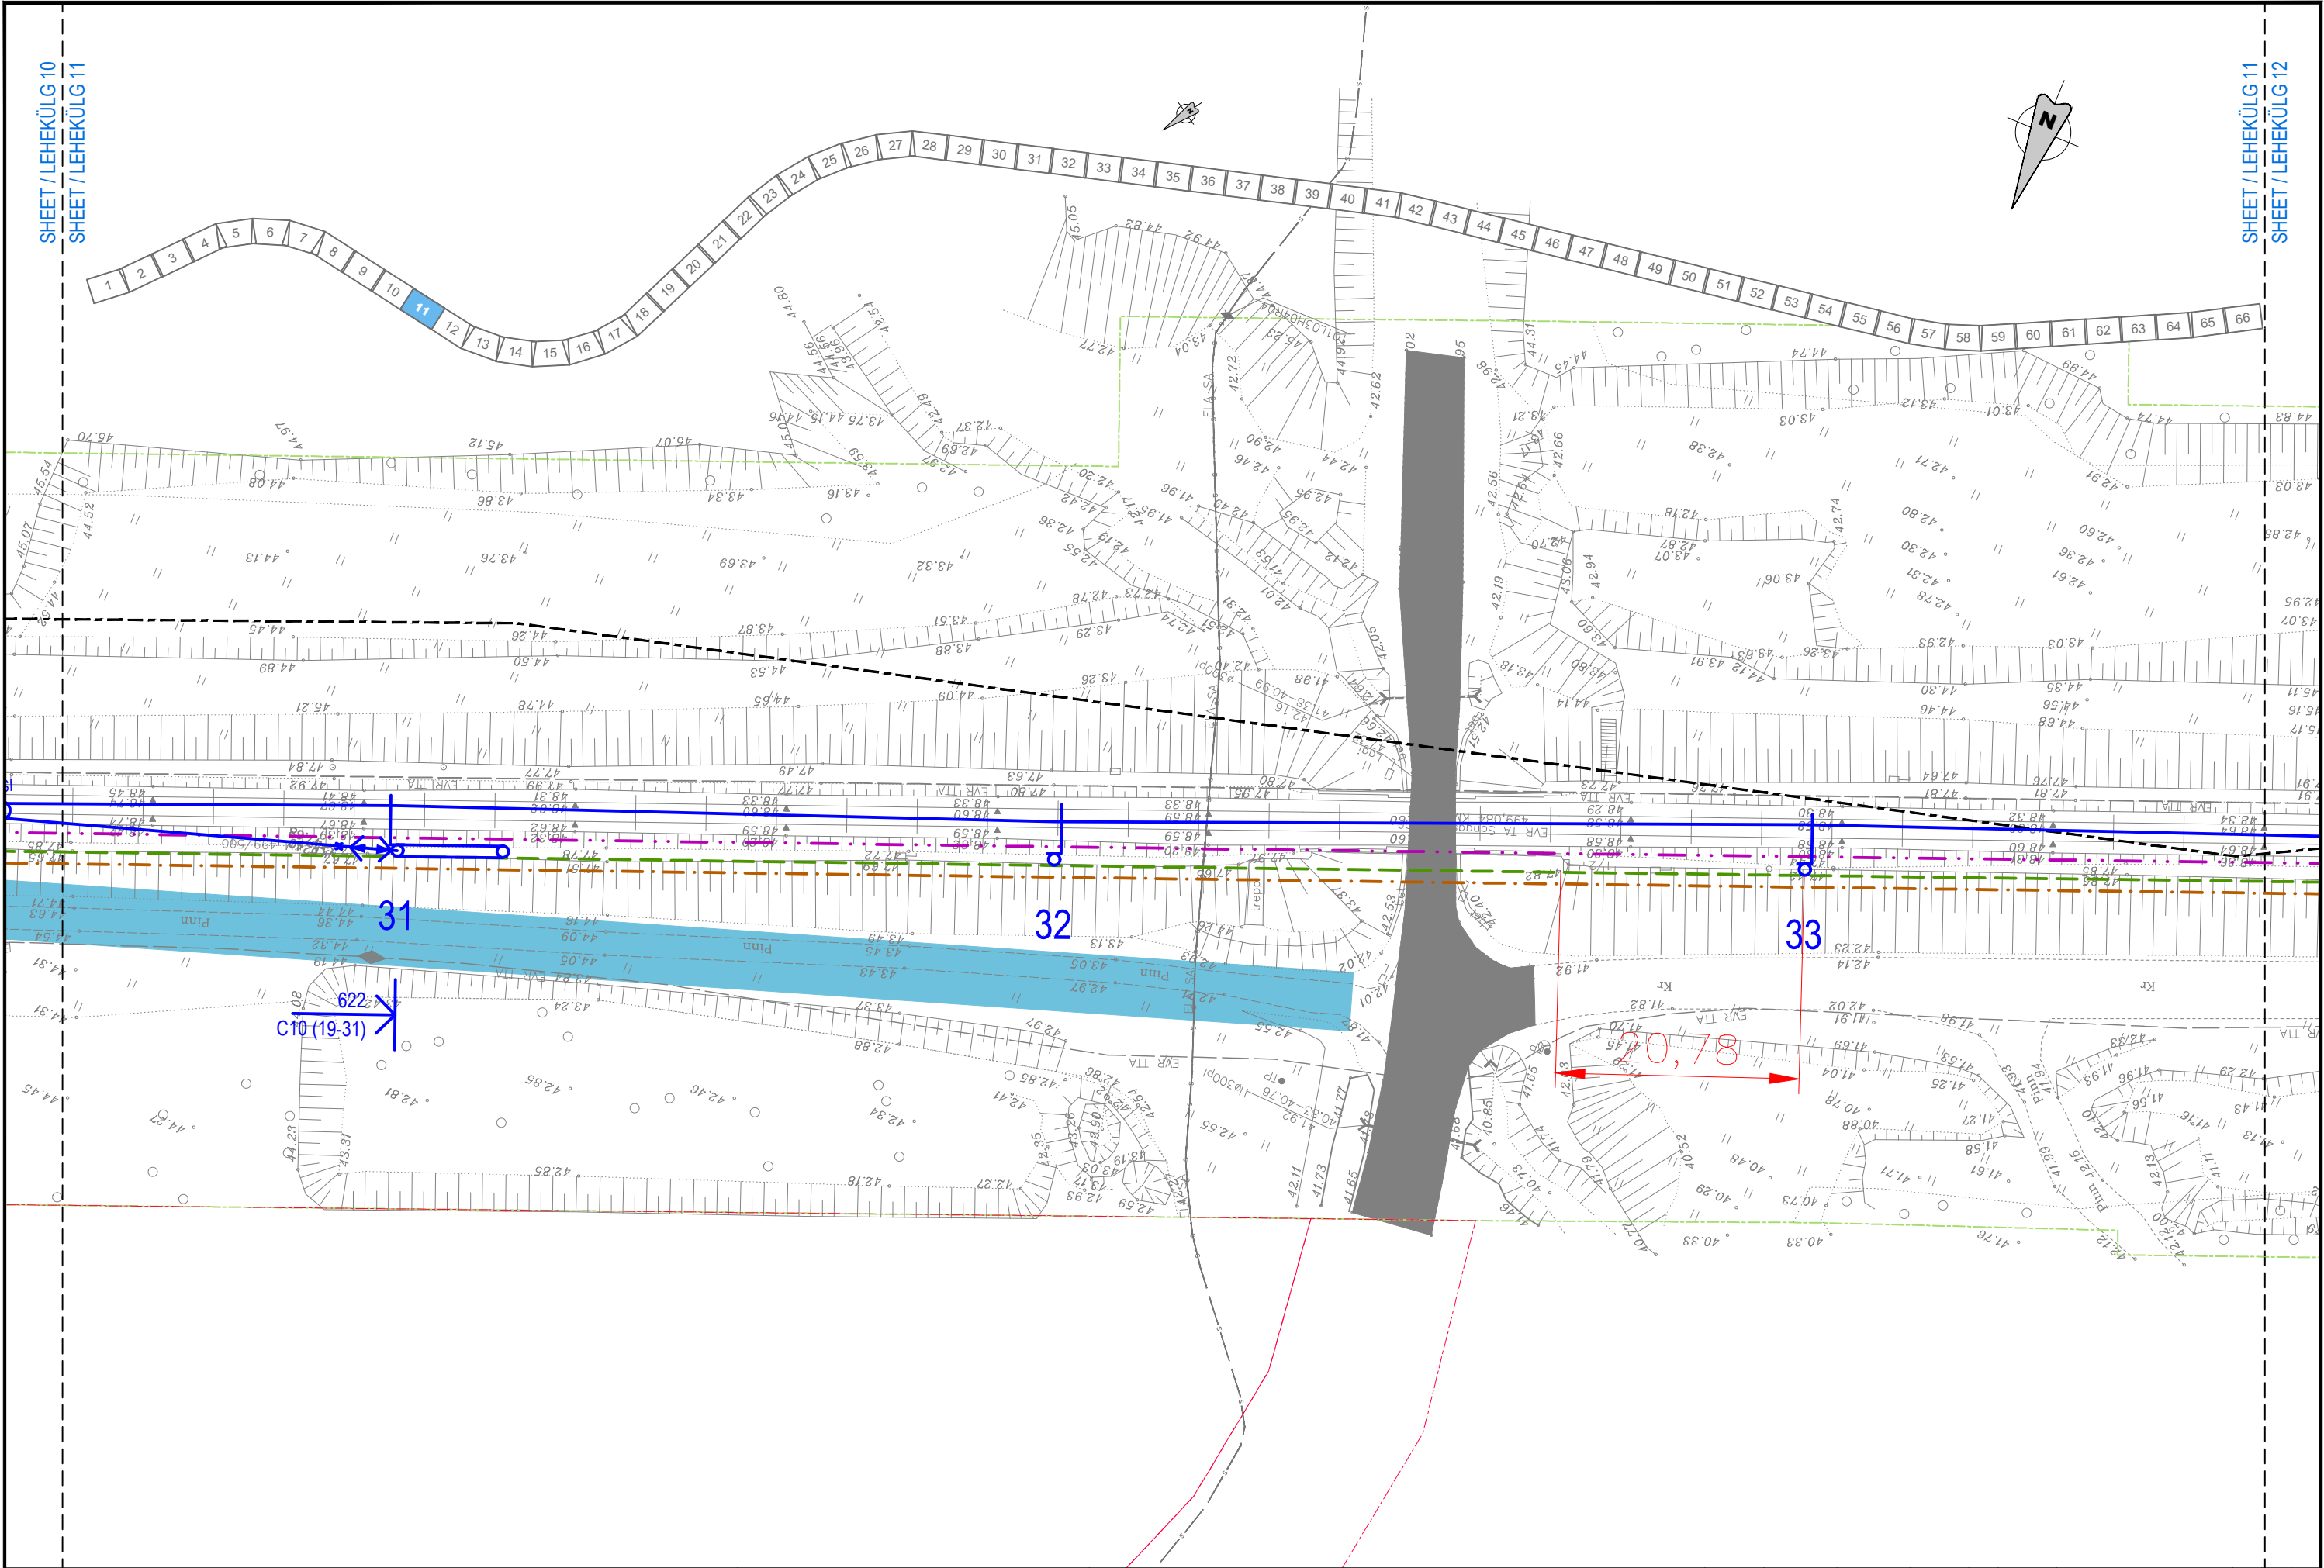

TELLIJAJ  EESTI RAUDTEE	PROJEKTEERIJAJ 	PROJEKTI NIMI EESTI RAUDTEE INFRASTRUKTUURI ELEKTRIFITSEERIMINE	JOONISE NIMI TARTU - VALGA KONTAKTÕHULIINI ASENDIPLAAN SANGASTE - VALGA	Mõõskava			Projekteeris			Joonised koos			Kontrollis			Koostöölaster															
				1:500			JJMJ			ISV			RVJ			AGR															
				A3			Kuupäev 2024-04-10			Kuupäev 2024-04-10			Kuupäev 2024-04-10			Kuupäev 2024-04-10															
				Joonisnumber												11		66		Ver.		Kuupäev		Kommentaar		Projekt		Kontroll		Koostöö	
				4005_EP_AS-4-03_SV-asend																											