


Isikliku kasutusõiguse asendiplaan

Kinnistu nimi: 39 Tartu-Jõgeva-Aravete tee L1 (reg.nr 5876450)

Katastritunnus: 24801:001:0499

Asukoht: Vaimastvere küla, Jõgeva vald, Jõgeva maakond

Kirjanurk OÜ töö nr 11304P / Elektrilevi OÜ tellimus nr IP6801

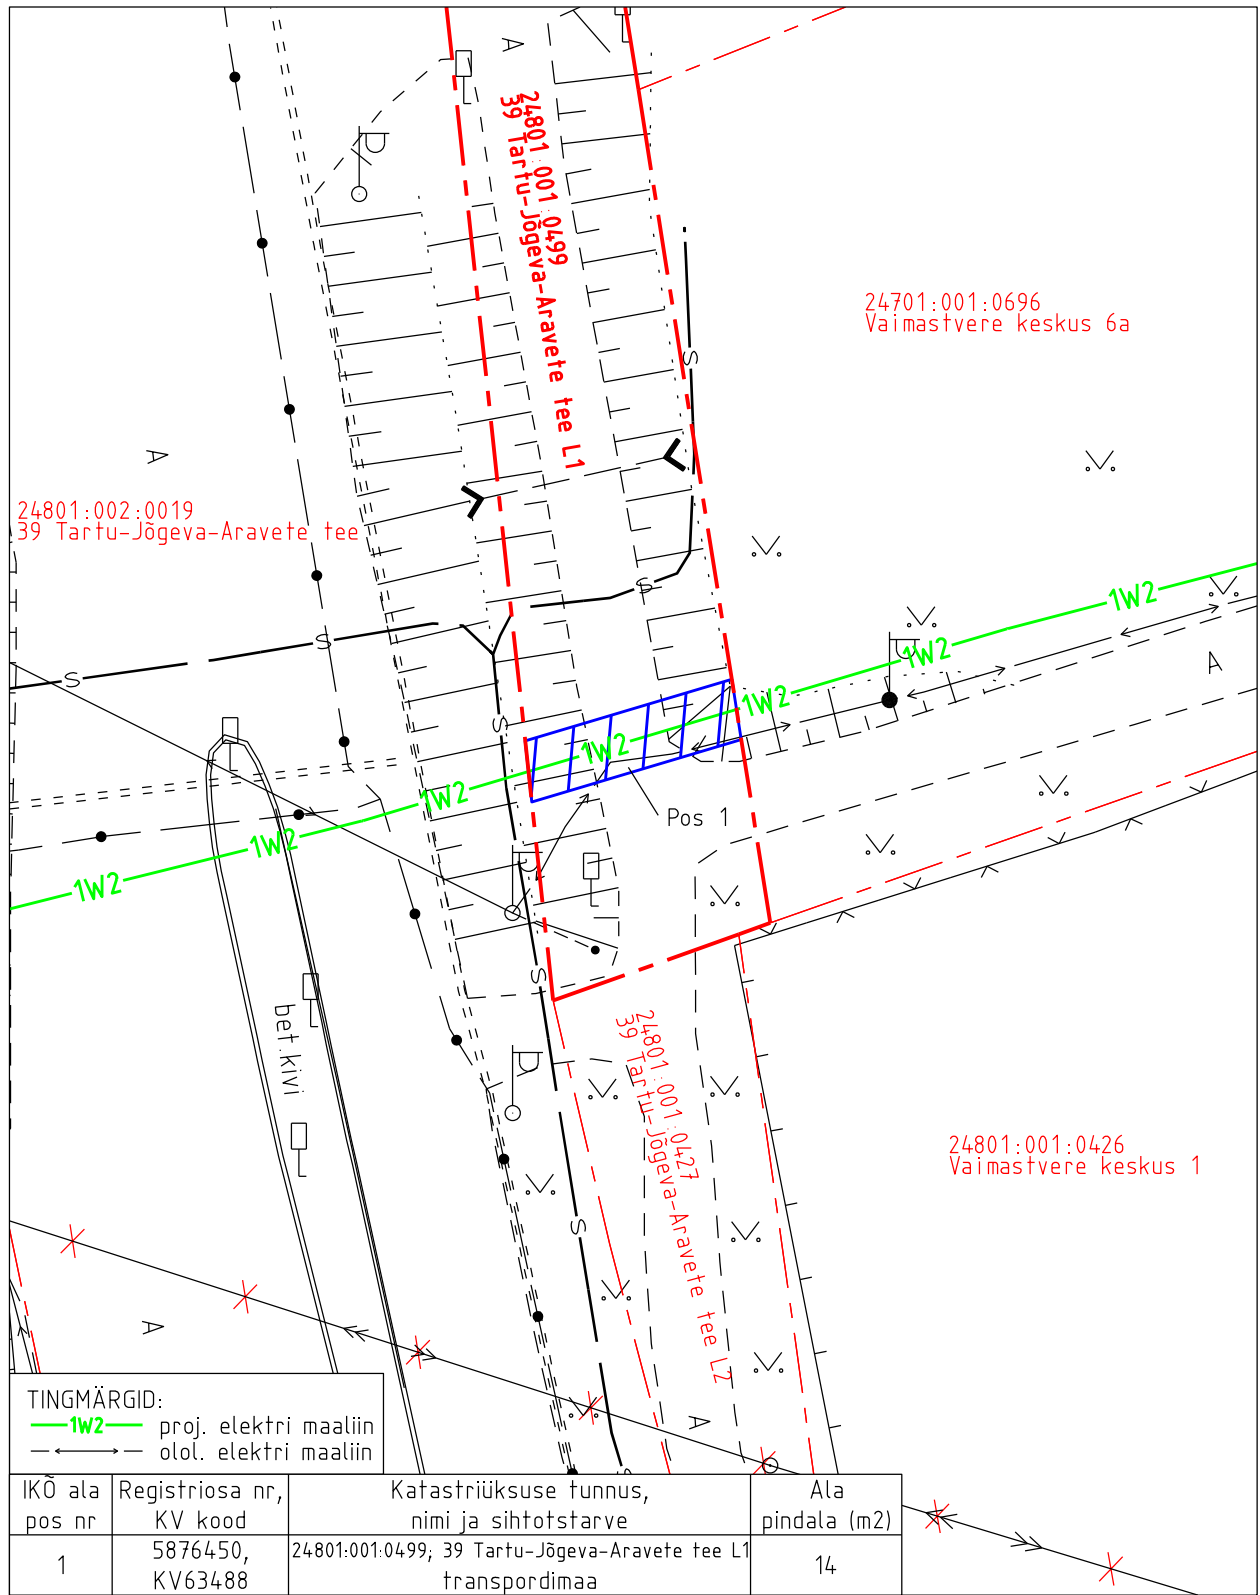

Isikliku kasutusõiguse pindala kokku ligikaudu 14 m²

Koormatava katastriüksuse piir

Katastriüksuste piirid (väljavõte 25.06.2024)

Plaan 6-1
M 1:250

Koostaja:
OÜ Kirjanurk