


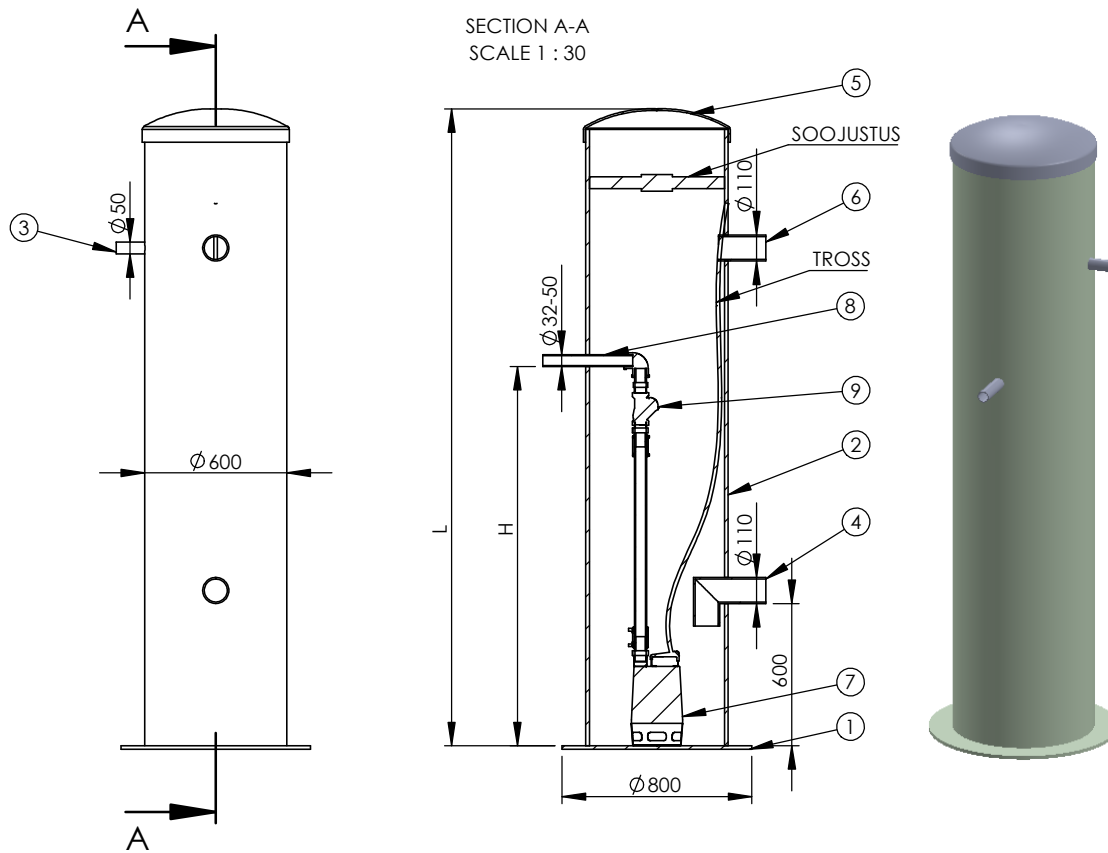


| POS | NIMETUS | KIRJELDUS | KOGUS |
|-----|------------------|-----------|-------|
| 1 | PÕHI | D800 | 1 |
| 2 | PUMPLA KEST | D600 | 1 |
| 3 | KAABLI LÄBIVIIK | D50 | 1 |
| 4 | SISEND | D110 | 1 |
| 5 | PLASTLUUK | D600 | 1 |
| 6 | TUULUTUSTORU | D110 | 1 |
| 7 | PUMP | | 1 |
| 8 | TRASS | PE D32-50 | 1 |
| 9 | TAGASILÖÖGIKLAPP | | 1 |



H - SISENDI KÕRGUS VASTAVALT SOOVILE _____mm

L - PUMPLA KÕRGUS VASTAVALT SOOVILE _____mm

| | | | | |
|---|------------|-------------|--------------|------|
| ENGINEER | DATE | PROJECT | | |
| RAIMO EINBERG | 24.08.2020 | DESCRIPTION | | |
| MATERIAL | | D600 pumpla | | |
| KLAASPLAST OÜ | | | | |
|  | | SIZE | DWG. NO. | REV. |
| | | A4 | 024081 | A |
| SCALE:1:30 | | | SHEET 1 OF 1 | |

