



1:500

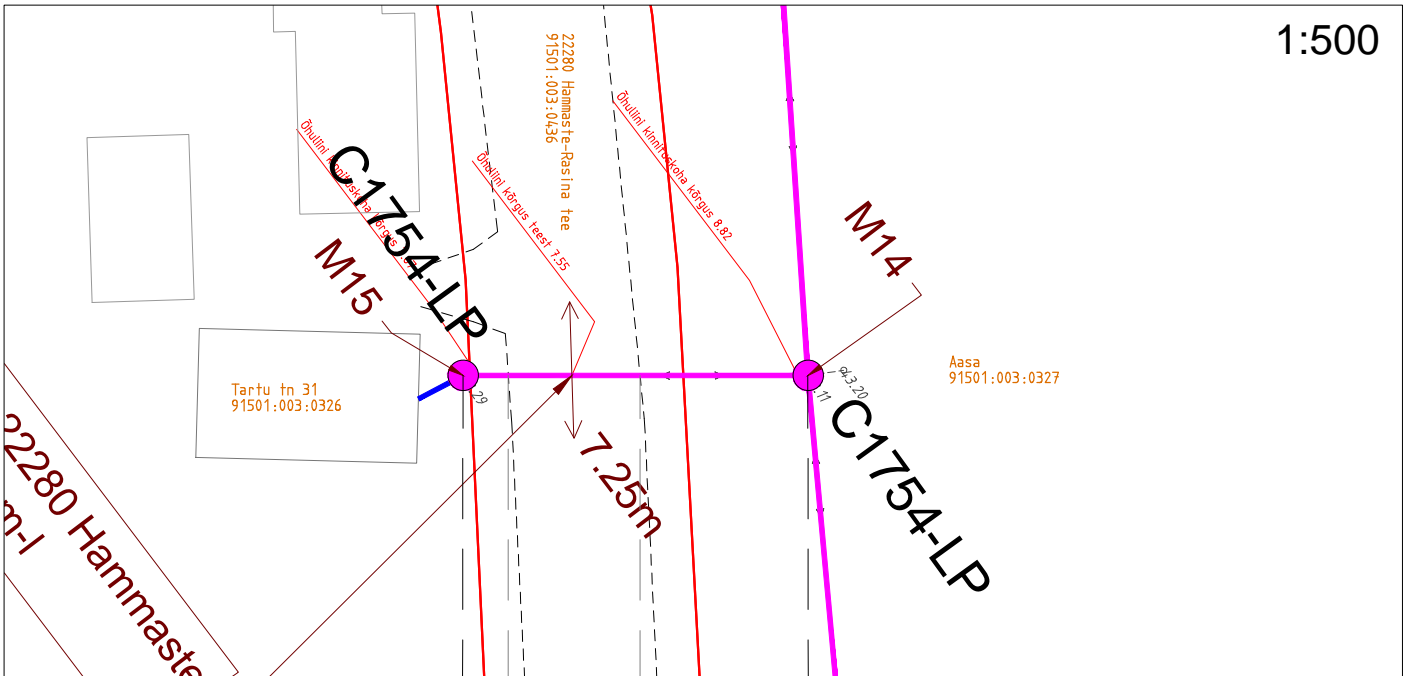


1:100

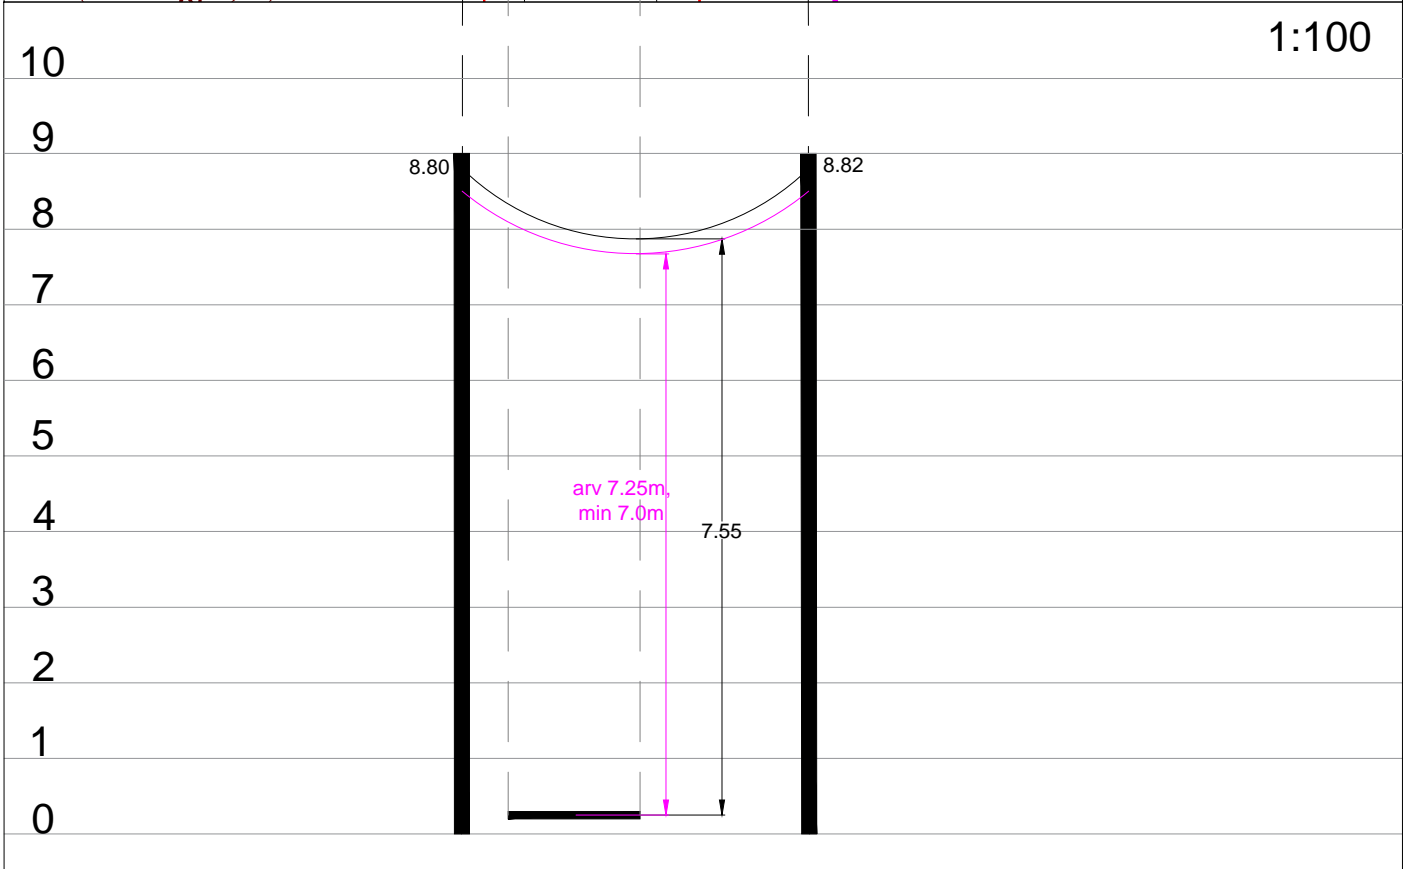

Ristumine 22280 Hammaste - Rasina teega 3,35 km-l

Muudatuse nr	Kuupäev	Projekteerija	Vastutav spetsialist	Selgitus

Projekteerija  <b>Keskonnaprojekt</b> ENGINEERING & CONSULTATIONS OÜ KESKONNAPROJEKT A: Ringtee 12, 50105 Tartu T: +372 7305 060 E: kp@keskonnaprojekt.ee MTR reg nr EP10769210-0001		Töö nimetus Passiivse elektroonilise side juurdepääsuvõrgu rajamine, A17N056. Projekti kood VT1754.	Töö tellija <b>Enefit Connect OÜ</b>
		Joonise nimetus <b>Ristlõige</b>	Töö väljaandmise aeg <b>05.10.2022</b>
			Joonise digiaadress VT1754_EP_EN-6-01_Ristloige.dwg
Vastutav spetsialist <b>Marek Uiboupin</b>	Allkiri /allkirjastatud digitaalselt/	Objekti aadress <b>Võnnu alevik, Kastre vald, Tartu maakond</b>	Projekti staadium <b>EP</b>
Projekteeris <b>Revo Dobozi</b>	Allkiri /allkirjastatud digitaalselt/		Töö number <b>VT1754</b>
			Mootkava <b>Joonise number EN-6-04</b>