


Legend

- Ehitatav tee
- Rekonstrueeritav tee
- Maa-ameti tervikteed
- Põhikaardi kraavid
- MPS eesvool
- Riigi hallatav eesvool
- MPS ehitised
- Eraldised
- Kvartalid
- Katastriüksused
- RMK katastriüksused

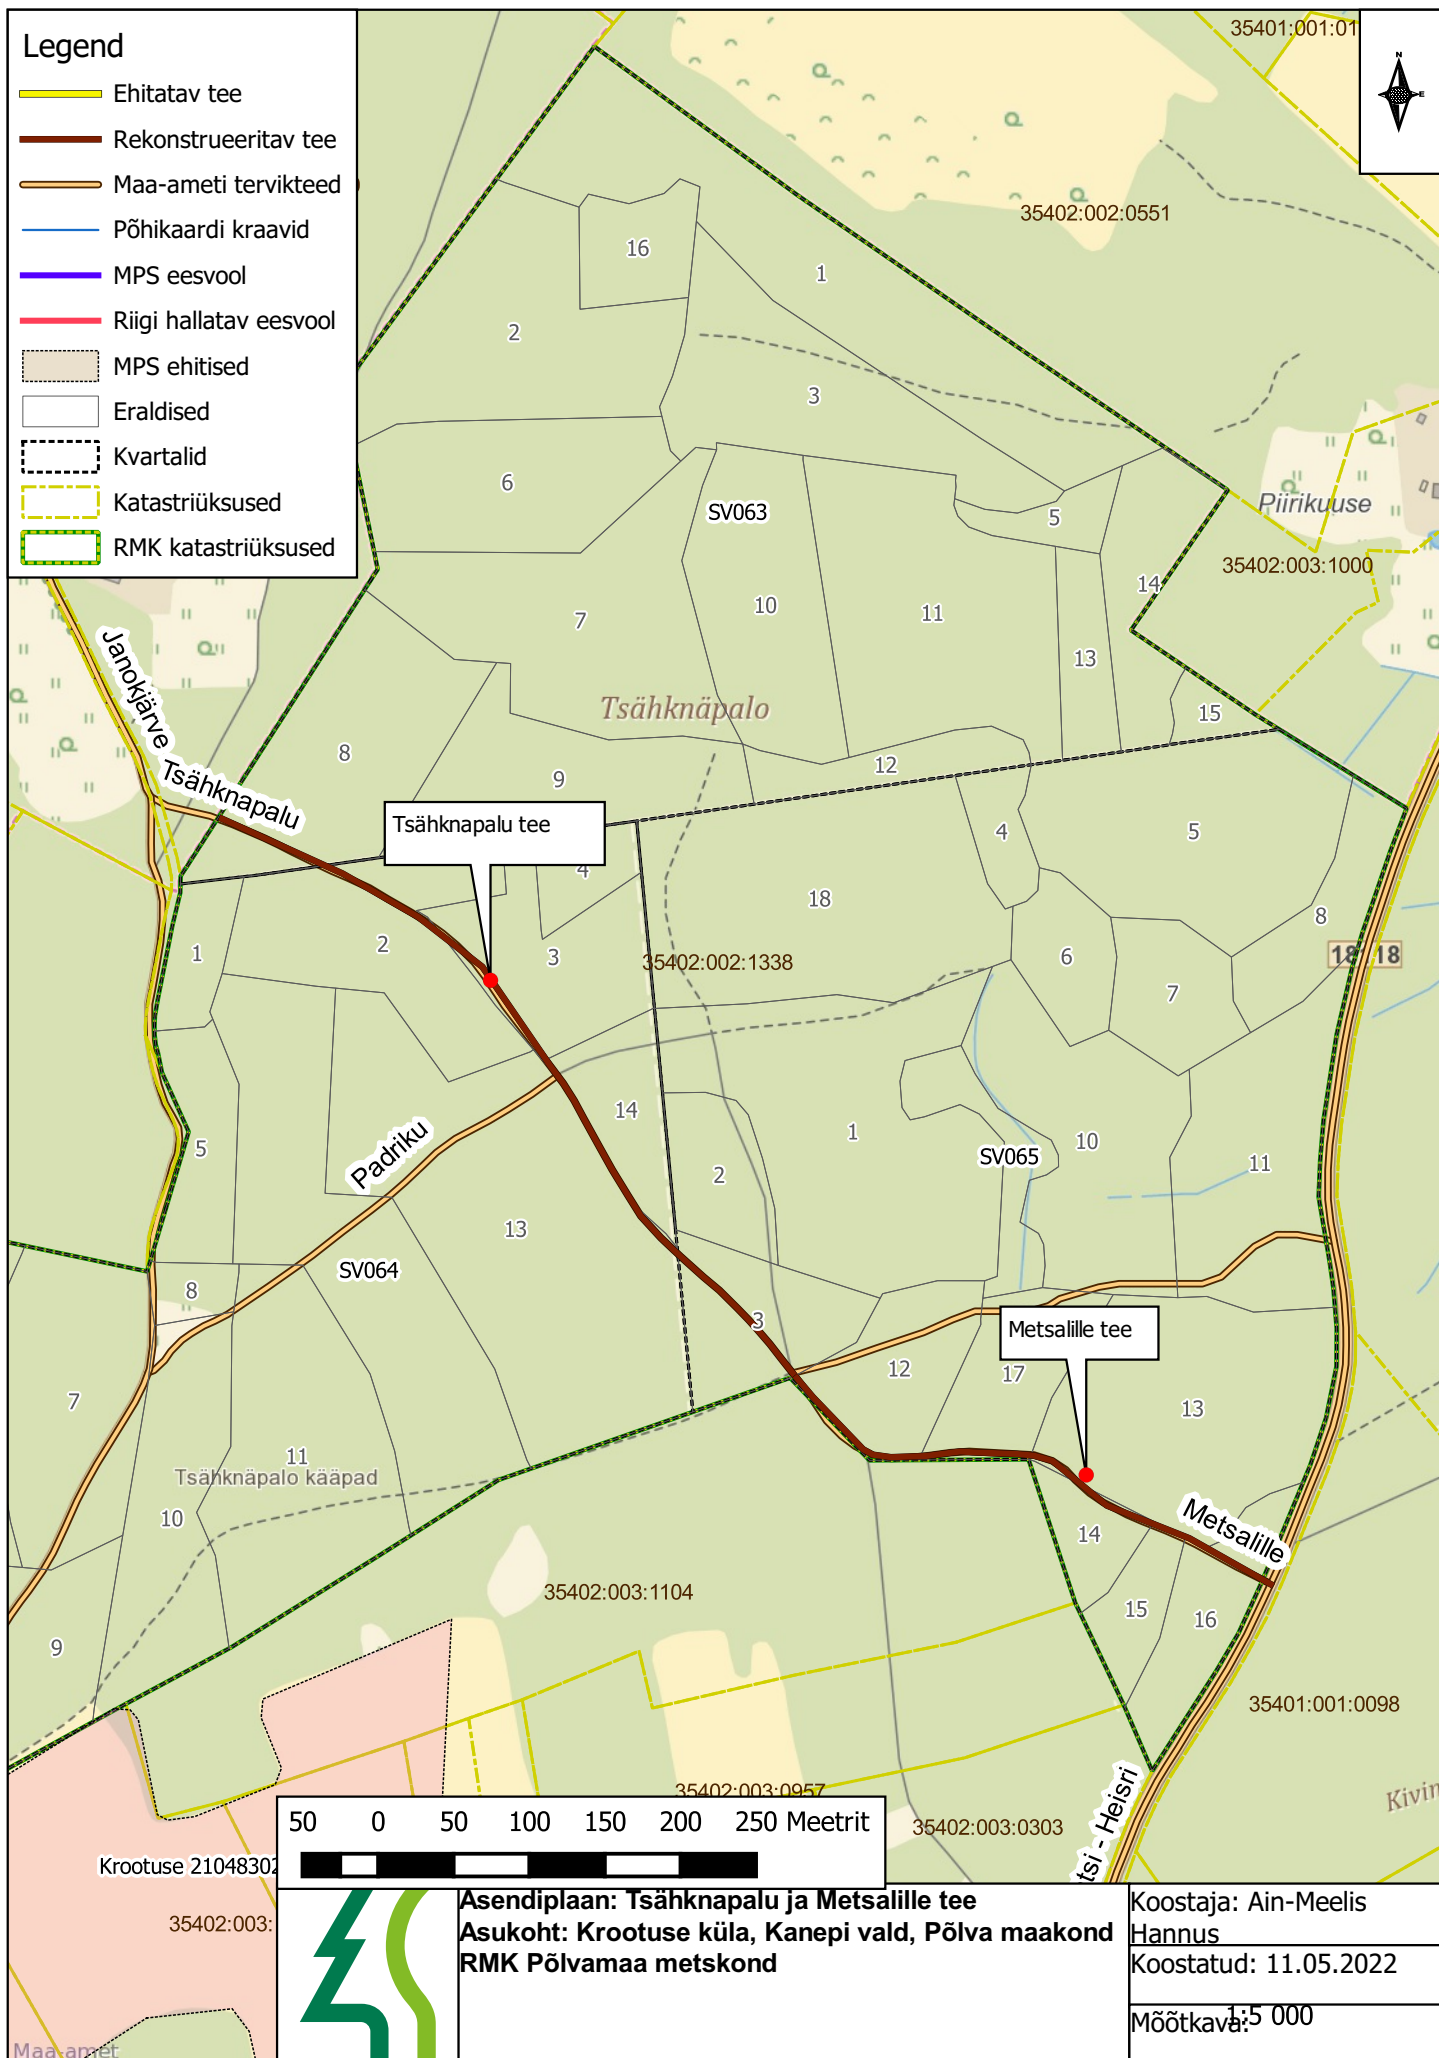

50 0 50 100 150 200 250 Meetrit



Asendiplaan: Tsähknäpalo ja Metsalille tee
Asukoht: Krootuse küla, Kanepi vald, Põlva maakond
RMK Põlvamaa metskond

Koostaja: Ain-Meelis Hannus
 Koostatud: 11.05.2022
 Mõõtkava: 1:5 000