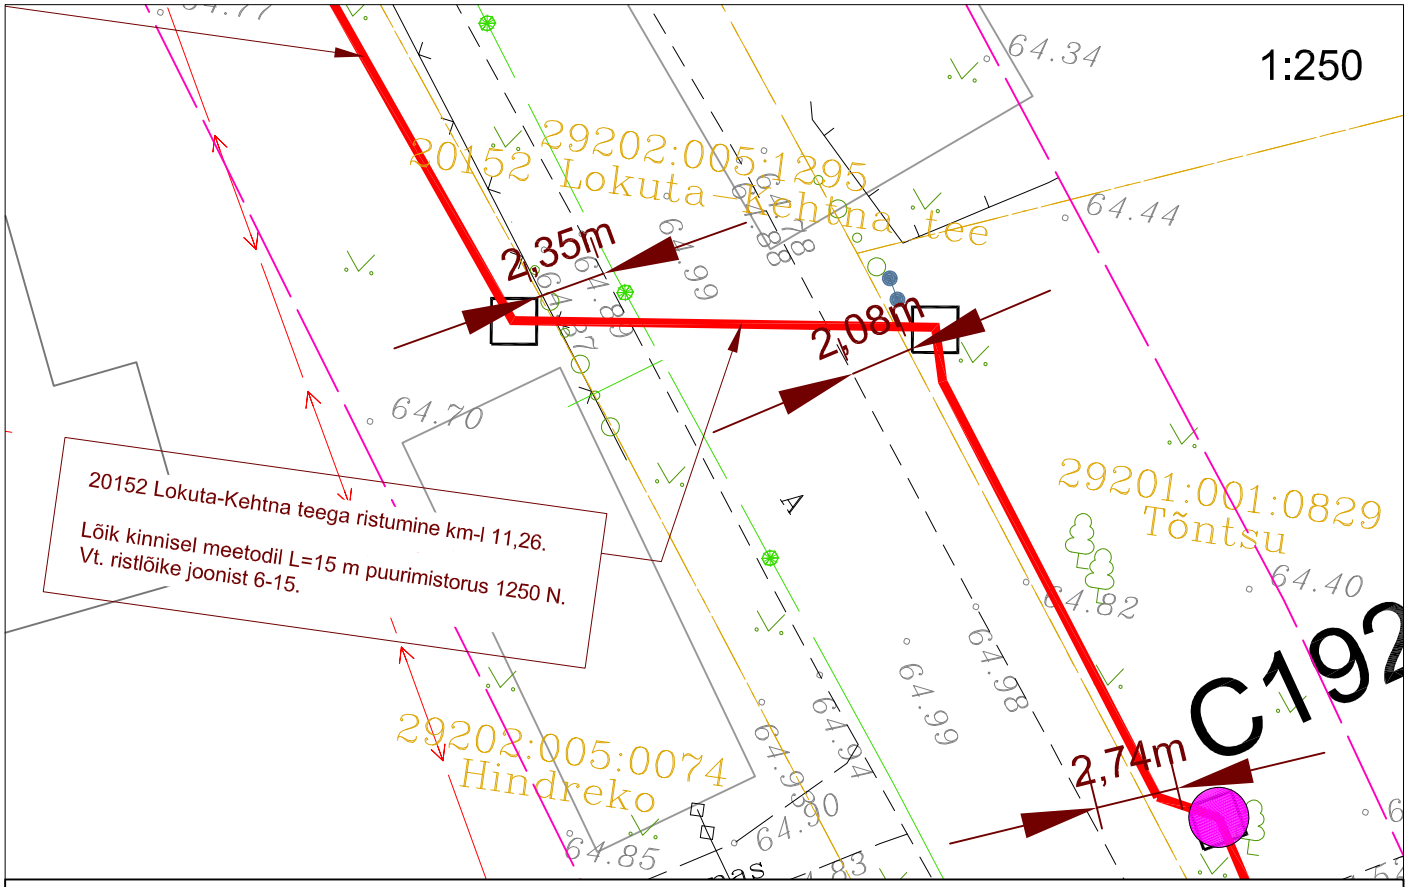

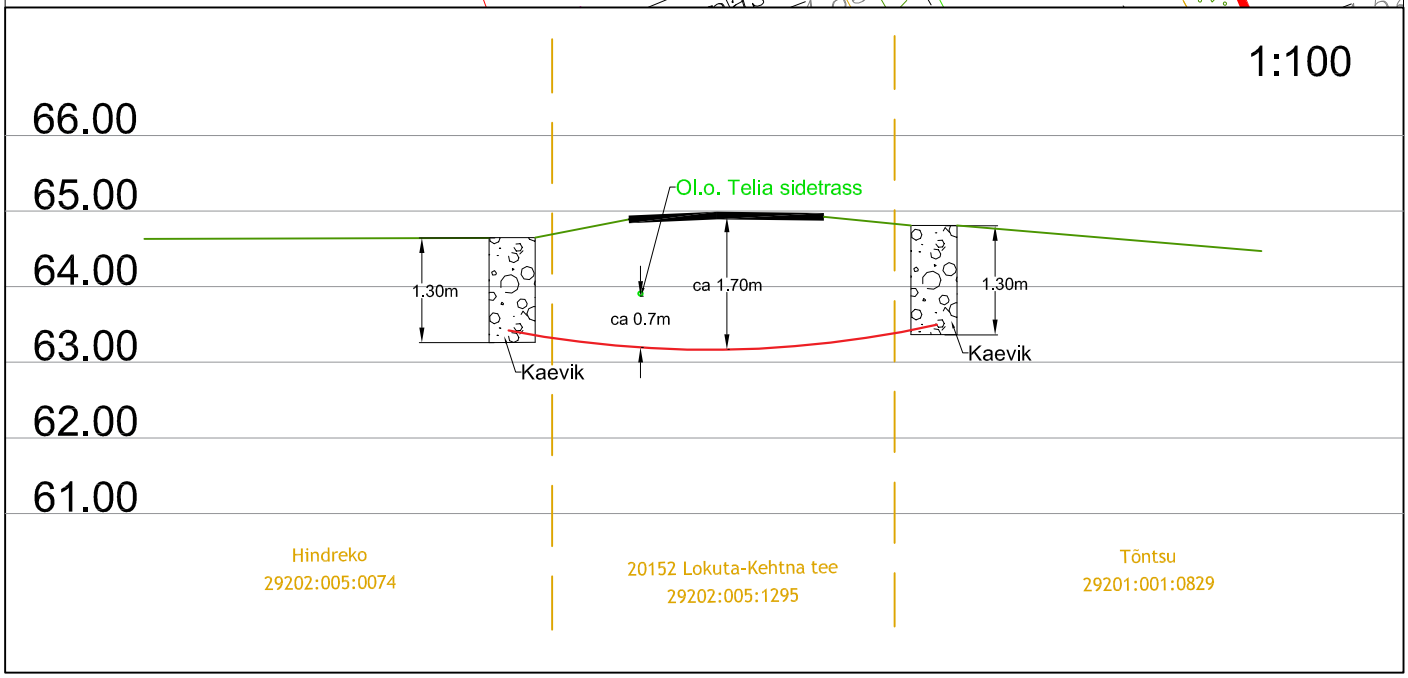

Ristumine 20152 Lokuta-Kehtna teega 11,26 km

Muudatuse nr	Kuupäev	Projekteerija	Vastutav spetsialist	Selgitus

Projekteerija Keskkonnaprojekt ENGINEERING & CONSULTATIONS OÜ KESKKONNAPROJEKT A: Ringtee 12, 50105 Tartu T: +372 7305 060 E: kp@keskkonnaprojekt.ee MTR reg nr EP10769210-0001		Töö nimetus Passiivse elektroonilise side juurdepääsuvõrgu rajamine, A18N019	Töö tellija Enefit Connect OÜ
		Joonise nimetus Ristlõige	Töö väljaandmise aeg 17.11.2022
			Joonise digiaadress VT1925_EP_EN-6-01_Ristloige.dwg
Vastutav spetsialist Marek Uiboupin	Allkiri /allkirjastatud digitaalselt/	Objekti aadress Kalbu küla, Kehtna vald, Rapla maakond	Projekti staadium / Töö number EP / VT1925
Projekteeris Maarja Salu	Allkiri /allkirjastatud digitaalselt/		Mõõtkava / Joonise number 1:250 / EN-6-15