



TINGMÄRGID

	Proj. MP kaabel		Ol.olev MP-kaabel
	Proj. liitumiskilp		Ol.olev KP-kaabel
	Proj. kaitsetoru		Ol.olev sidetrass
	Katastriüksuse piir		Raie (vajadusel)
	Riigitee kaitsevöönd		

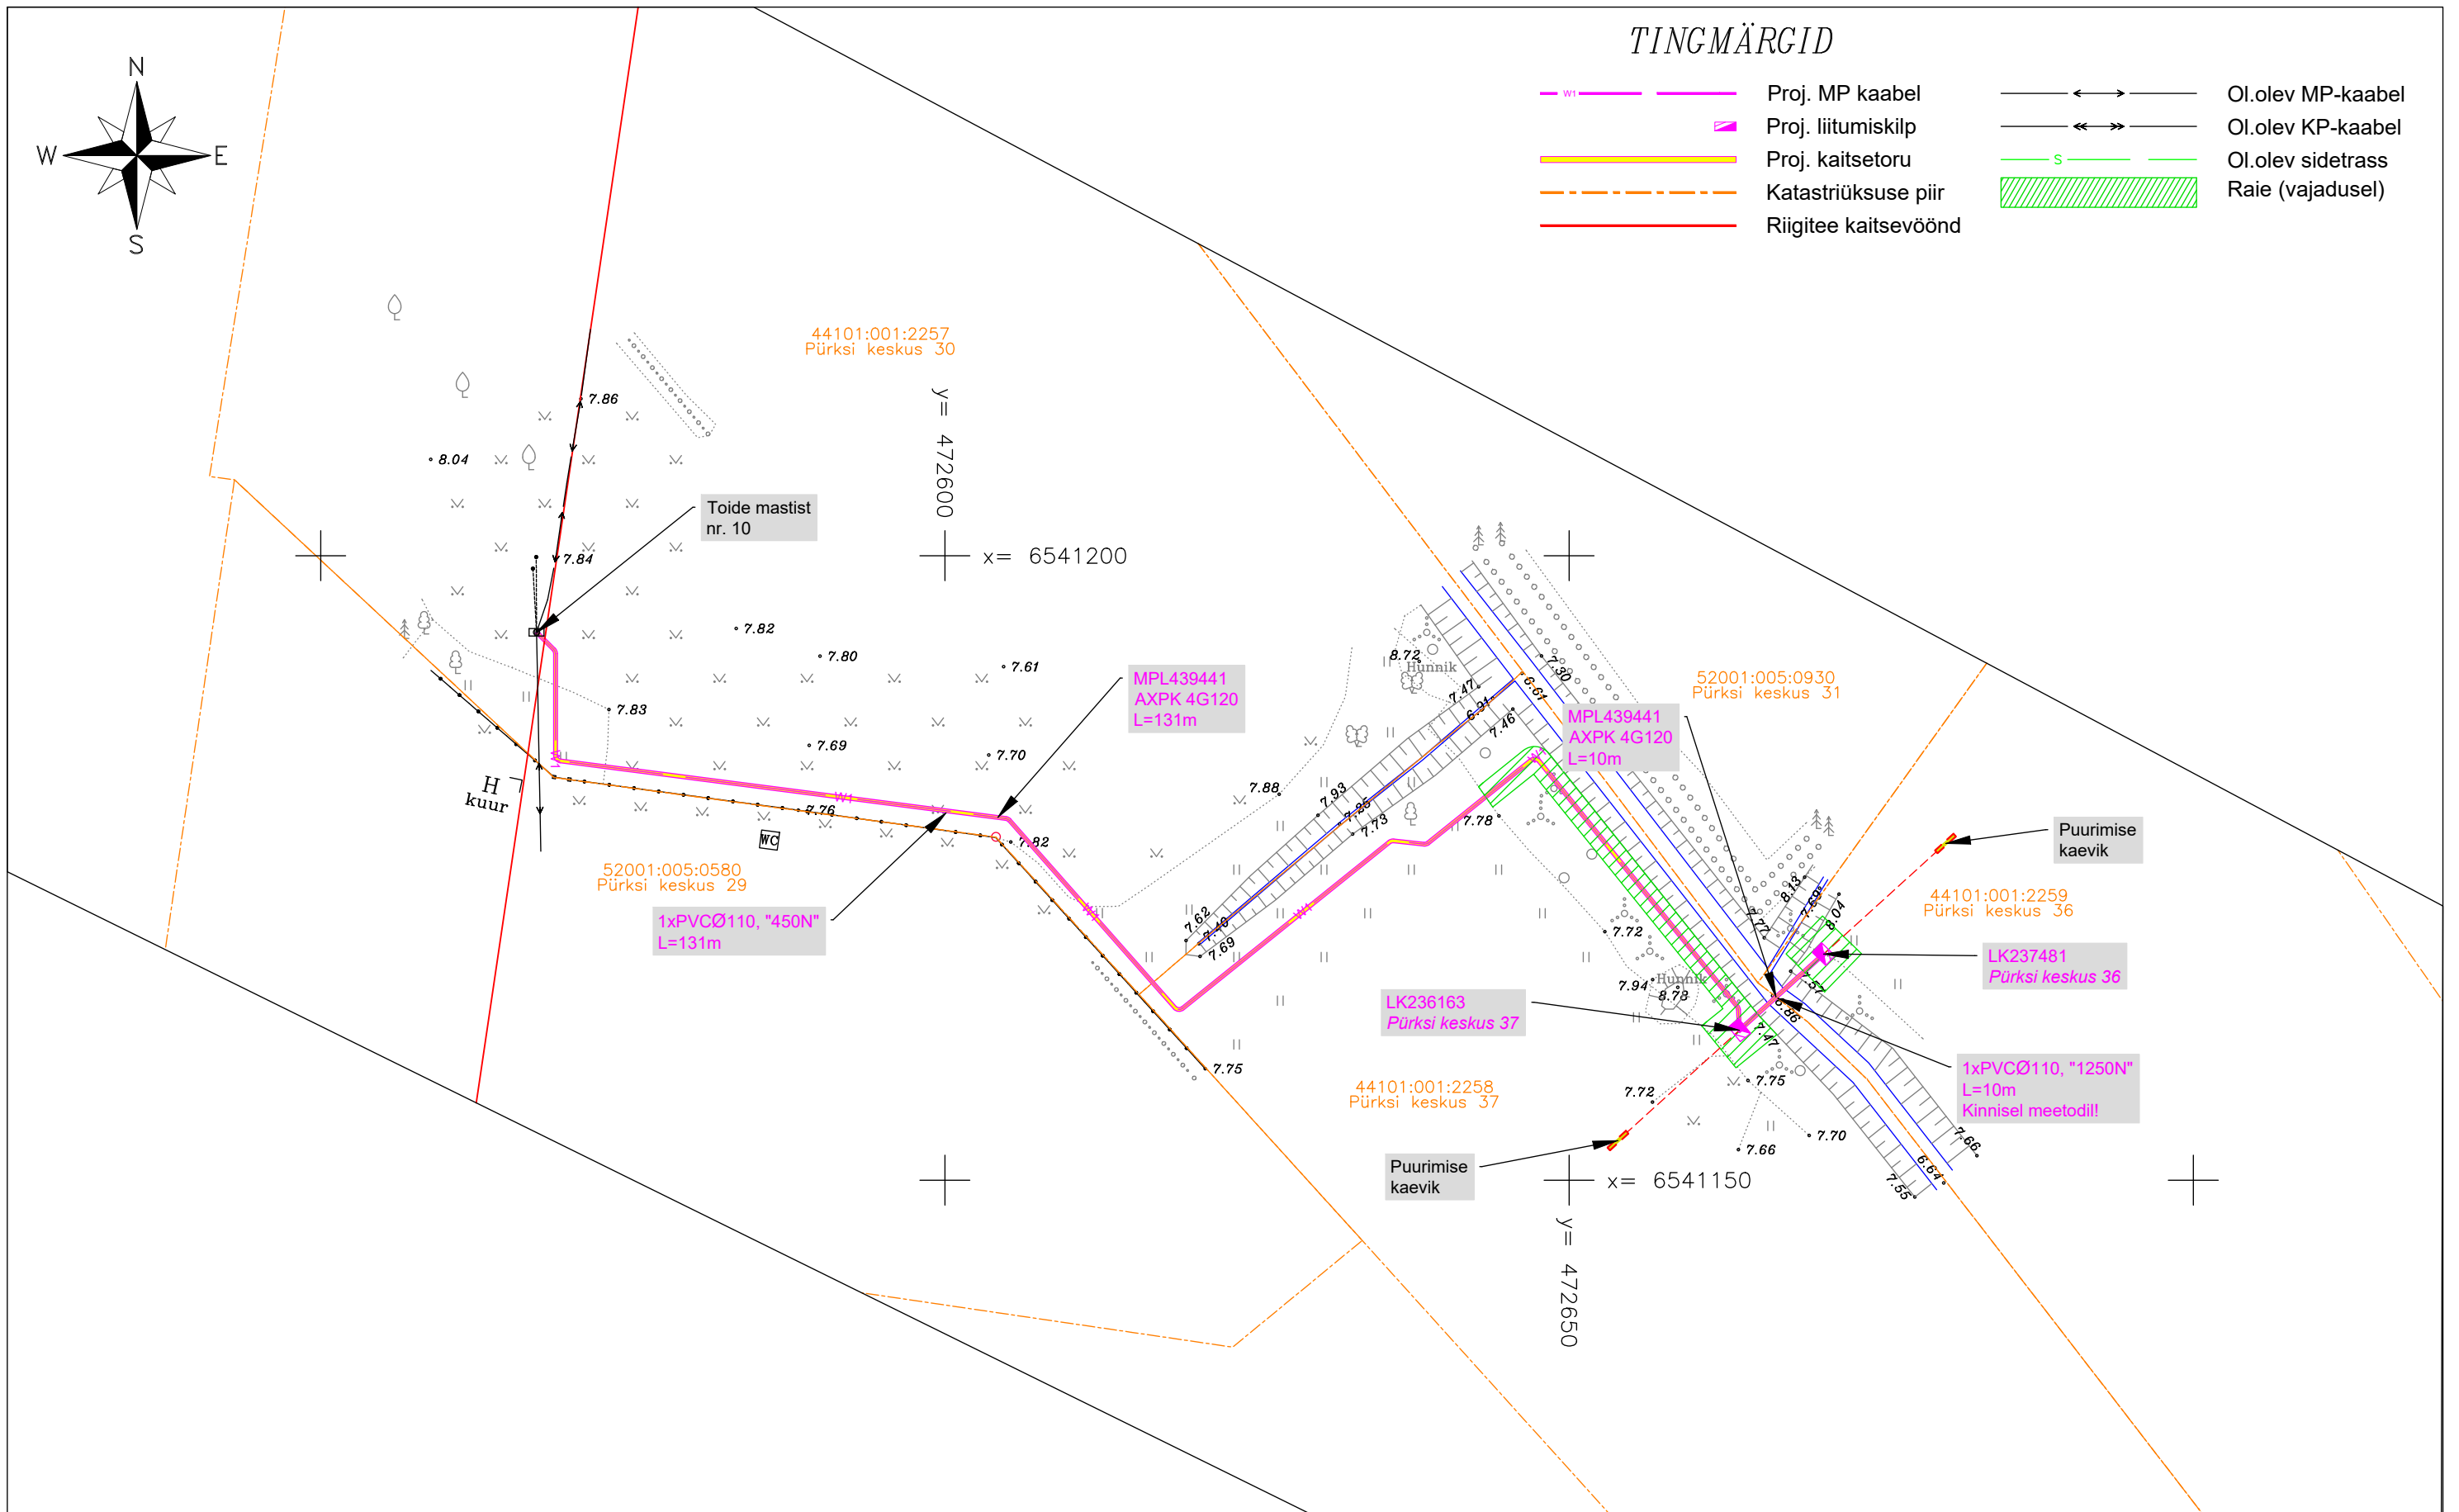

- Märkused:
- Projekteerimisülesanne nr. LT-30993L ja LT-31047L.
 - Rajada 0,4 kV kaabelliin ja liitumiskilbid vastavalt joonistele JT3175-JT3185-1 ja JT3175-JT3185-2.
 - Maakaabel paigaldada pinnases min 0,7 m sügavusele, teemaal min 1,0 m sügavusele.
 - Taastada katted.
 - Paigaldus ja -ehitustöödel juhendada k.o. projektist, kehtivatest eeskirjadest ja Elektrilevi OÜ ning teiste asjaomaste organisatsioonide kooskõlastamisel esitatud nõuetest.
 - Tööde teostamisel kasutada keskkonnasõbralikke meetodeid.

Projekt:		Pürksi keskus 36 ja 37 kinnistute liitumine madalpingel, Pürksi küla, Lääne-Nigula vald, Lääne maakond		Tellija:		Elektrilevi OÜ		
Joonis:		0,4 kV elektrivõrgu plaan		Joonise nr:				
<div> CONNECTO</div> <div>OÜ Connecto Eesti Registrikood: 17100148 Tuisu tn 19, 11314 Tallinn tel. 606 3100, faks 606 3101</div>		Projekteeris	Egert Siigur	01.07.2025				
		Kontrollis	Egert Siigur	Möötkava		1:500	Leht	Lehti
				Stadium		TP	1	1