


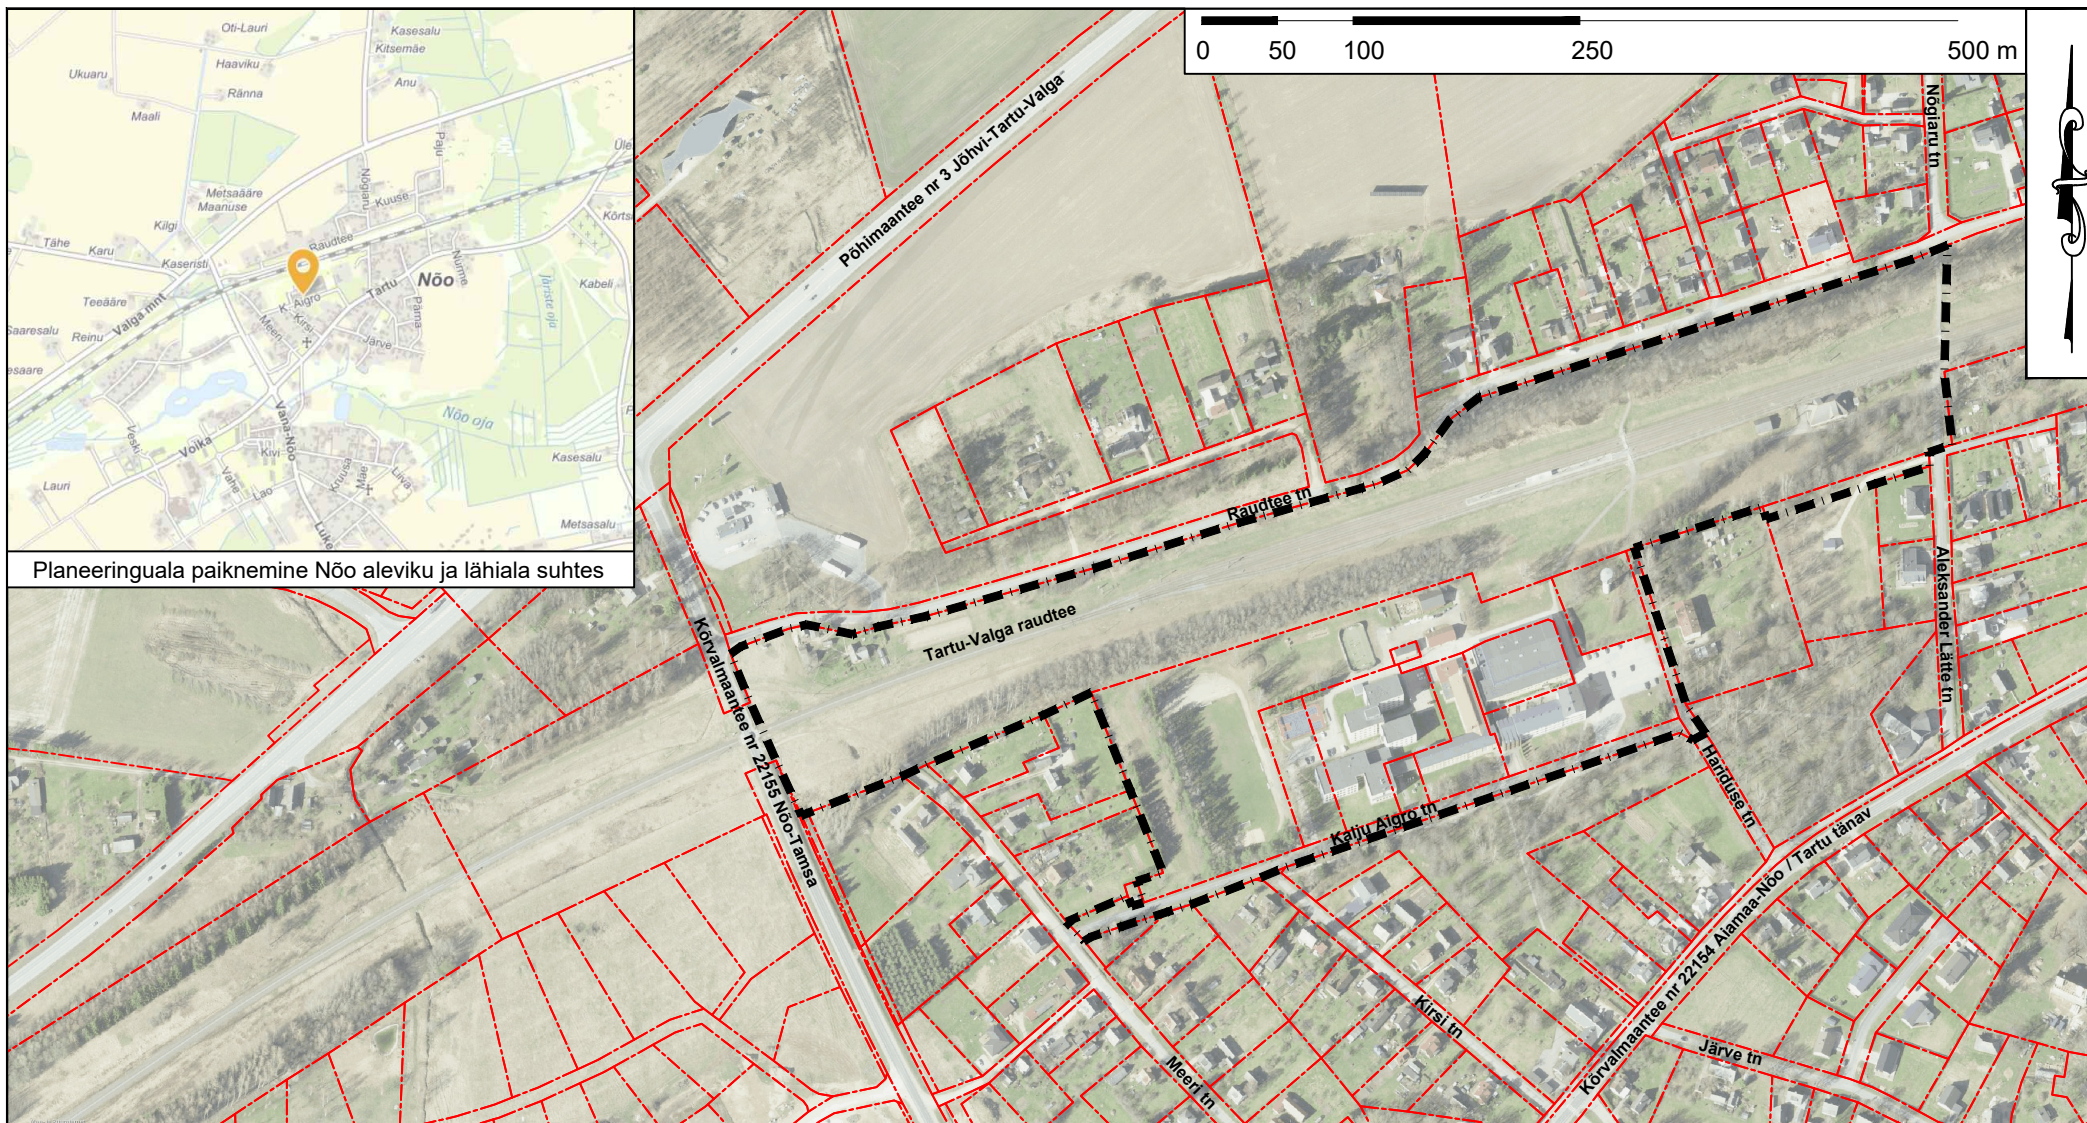

TINGMÄRGID

■ ■ ■ ■ ■ planeeringuala piir - - - - - katastriüksuse piir

Märkused:

1. Joonise alusplaanina on Maa- ja Ruumiameti kaardiserveri kaarte.
2. Detailplaneeringu seletuskiri ja joonised on omavahel lahutamatult seotud planeeringu osad.



Kobras OÜ Riia 35 www.kobras.ee
tel. 5665 1909 Tartu 50410 kobras@kobras.ee

Projektijuht
Priit Paalo
Maastikuarhitekt–planeeriija
Triinu Sinimets
Kontrollija
Priit Paalo

Huvitatud isik/planeeringu koostamise korraldaja

NÕO VALLAVLITSUS

Töö nimetus	NÕO ALEVIKUS ASUVATE K. AIGRO TN 3 JA 3A MAAÜKSUSTE NING NENDE LÄHIALA DETAILPLANEERING
-------------	--

Joonise nimetus	
-----------------	--

ASENDISKEEM

Kuupäev	Joonis	Jooniseid	Mõõtkava	T88 nr	Formaat
26.01.2026	1	4	1:5000	2025-250	A4