








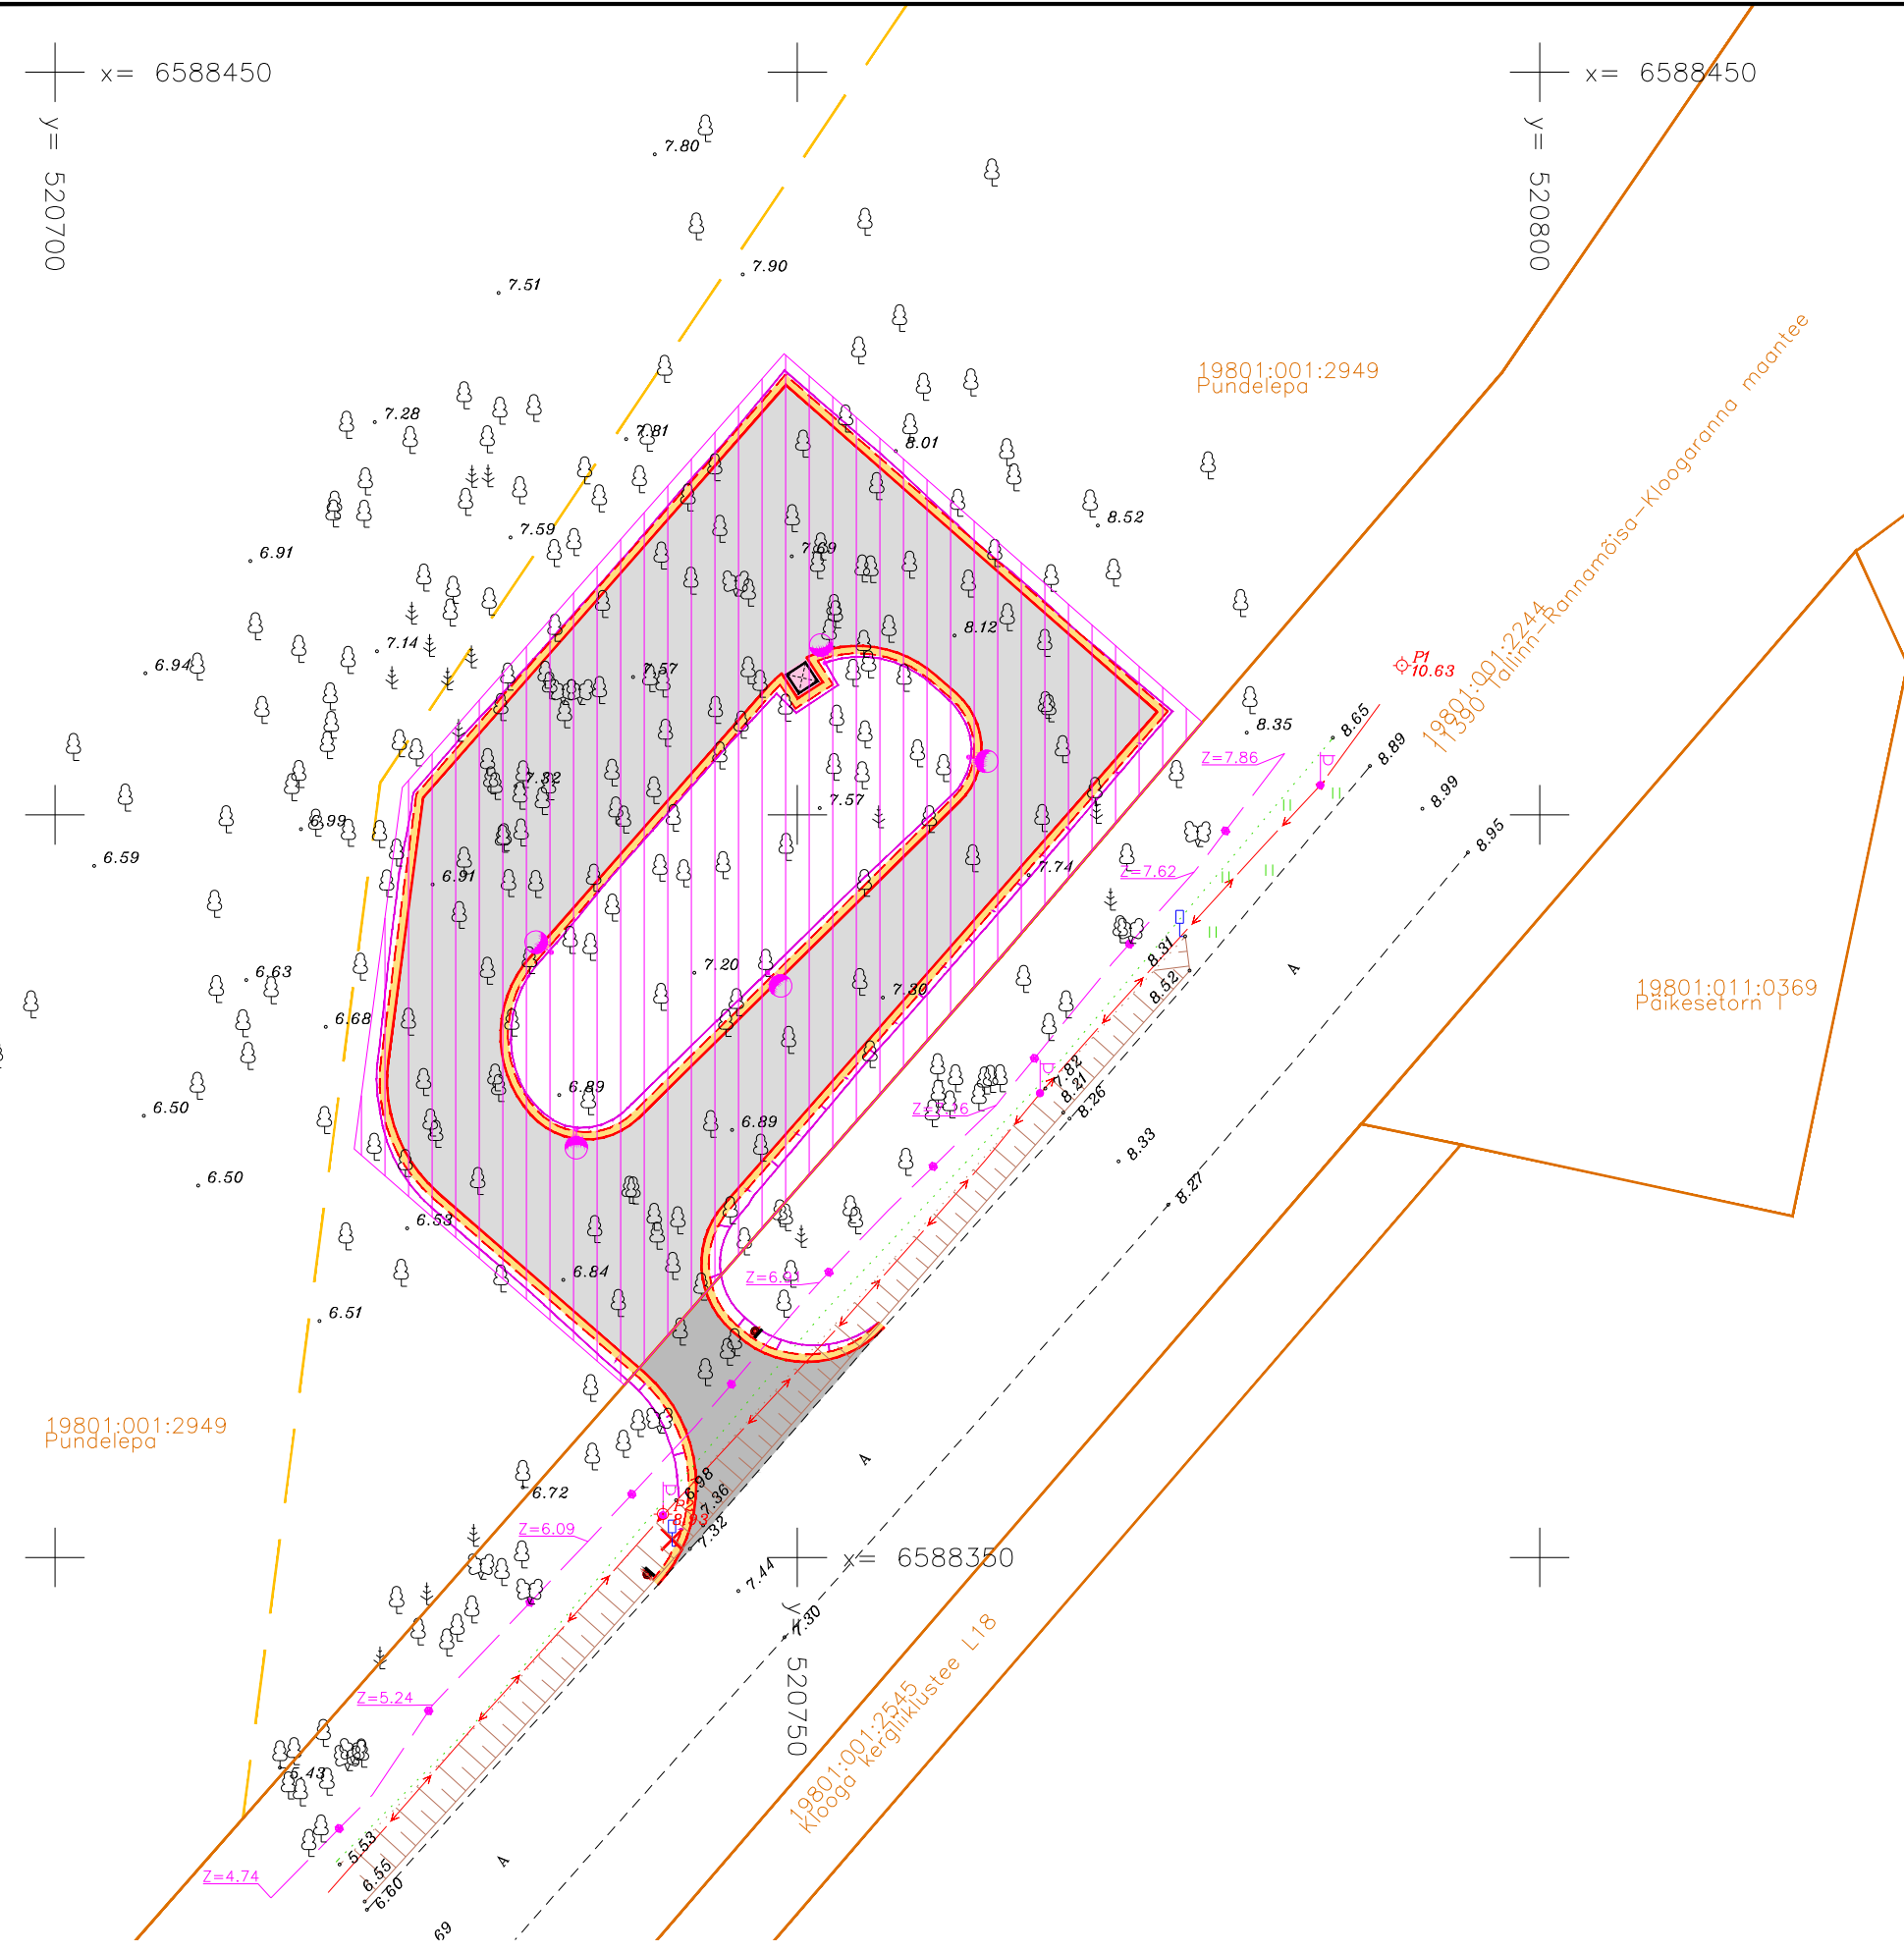


KINNISTU ANDMED

Katastriüksuse tunnus:	19801:001:2949
Katastriüksuse nimi/aadress:	Pundelepa
Kinnisturegistriosa number:	8772402
Katastriüksuse pindala:	81480m <sup>2</sup>
Äralõike pindala:	2100m <sup>2</sup>

TINGMÄRGID

-  OLEMASOLEV KINNISTU PIIR
-  PROJEKTEERITUD KATTE SERV
-  PROJEKTEERITUD PEENRA SERV
-  PROJEKTEERITUD VÄLIKÄIMLA ASUKOHT
-  PROJEKTEERITUD SÕIDUTEE ASFALTKATE (TÜÜP I)
-  PROJEKTEERITUD SÕIDUTEE ASFALTKATE (TÜÜP II)
-  PROJEKTEERITUD ASFALTKATE (TÜÜP III)
-  PROJEKTEERITUD TEEPEENAR
-  ÄRALÕIKE ULATUS



 EXTech Design OÜ SIHI TN 122, 10918 TALLINN, HARJU MAAKOND	REG: 11967596 GSM: +372 53474036 E-POST: info@extech.ee MTR REG NR: • EEP003308 • ELK000013 EPE001016	OBJEKT	JÕONIS	
		Vääna-Jõesuu busside ümberpööramiseks ehitusprojekt		Krundijaotuskava
TELLUA		STADIUM	TÖÖ NR.	MÕÖTKAVA
Harku Vallavalitsus Warren Teed OÜ (peatöövõtja)		PP	24109	1:500