


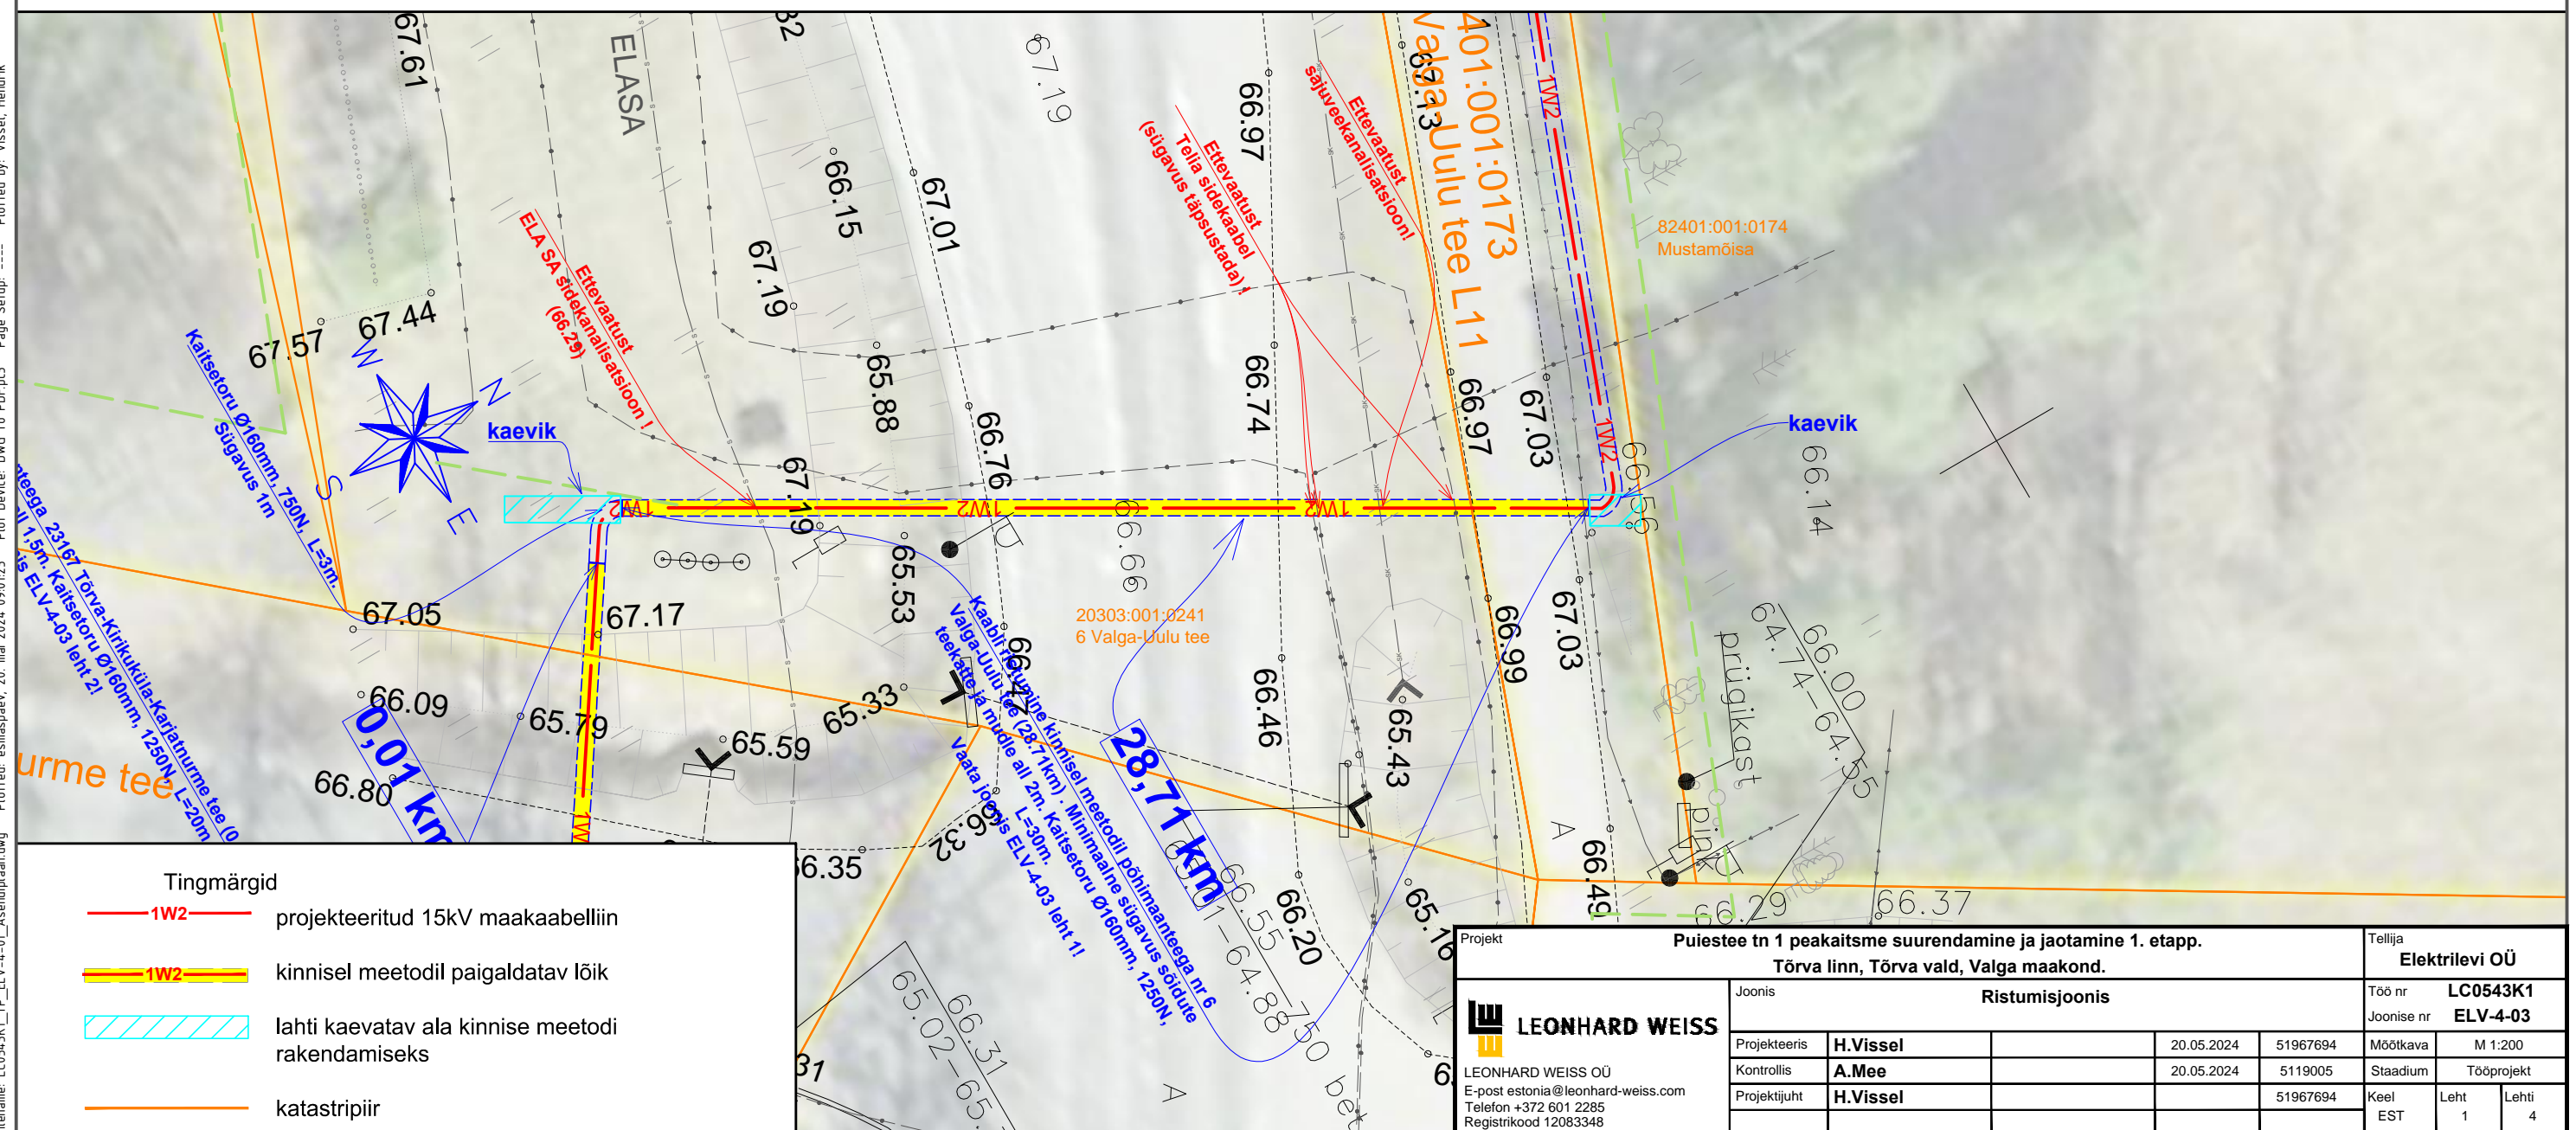


## 15 kV maakaabelliini ristumine kinnisel meetodil kinnisel meetodil põhimaanteega nr 6 Valga-Uulu tee (28.71km)

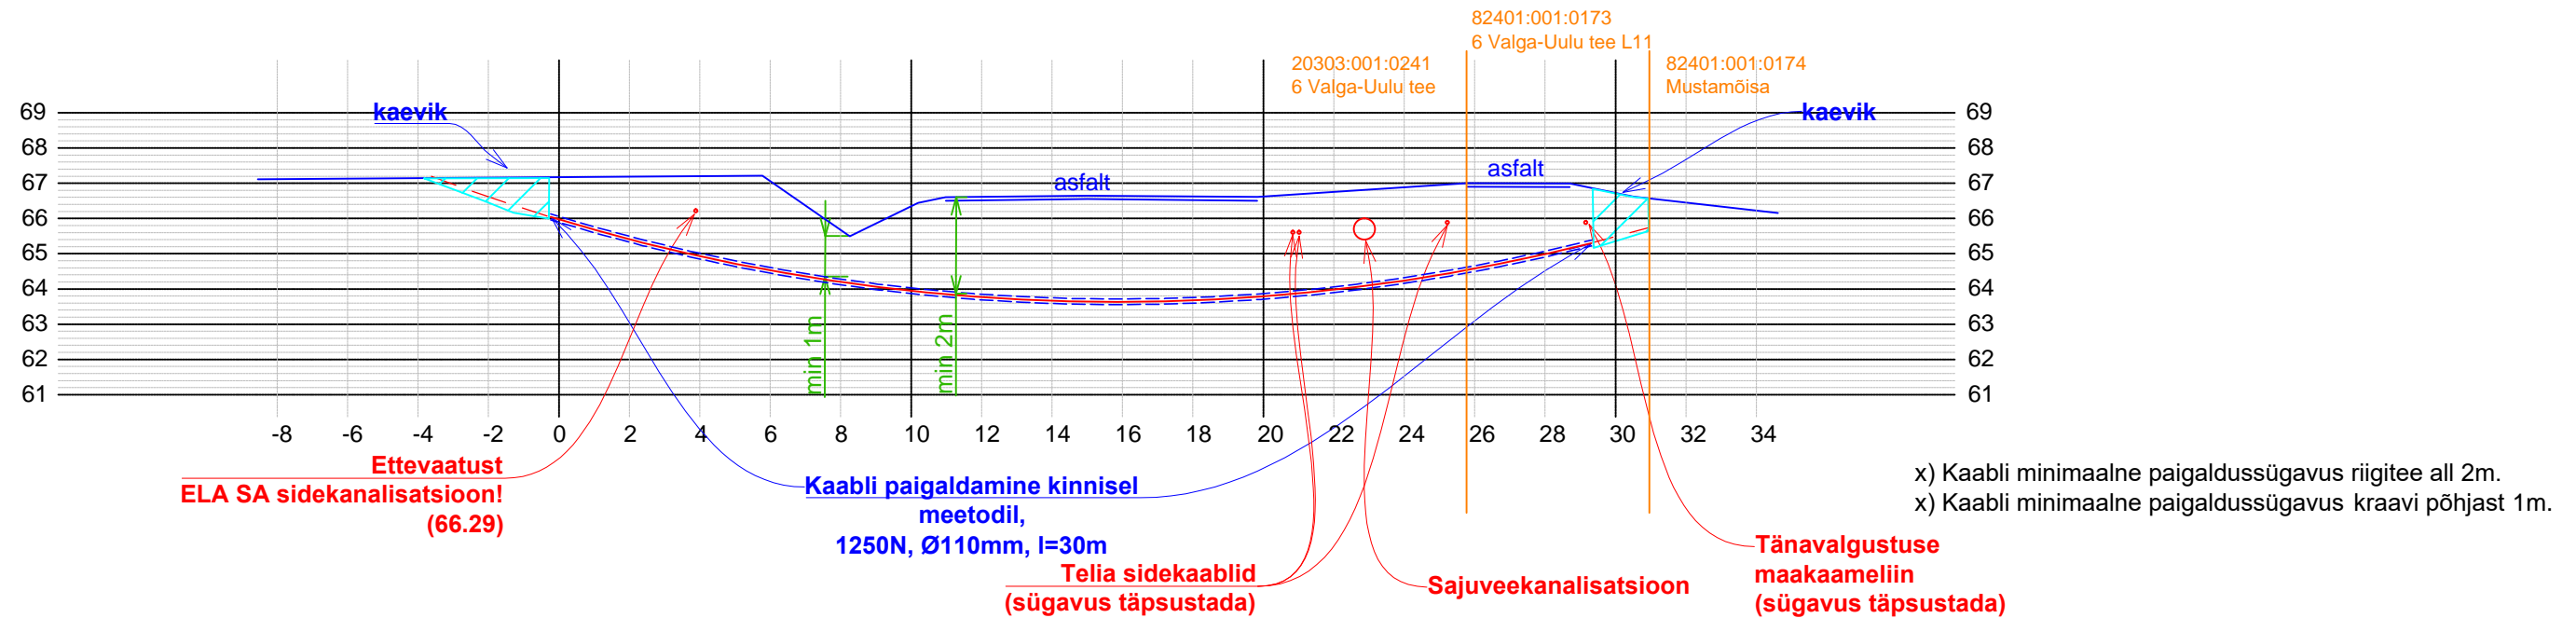

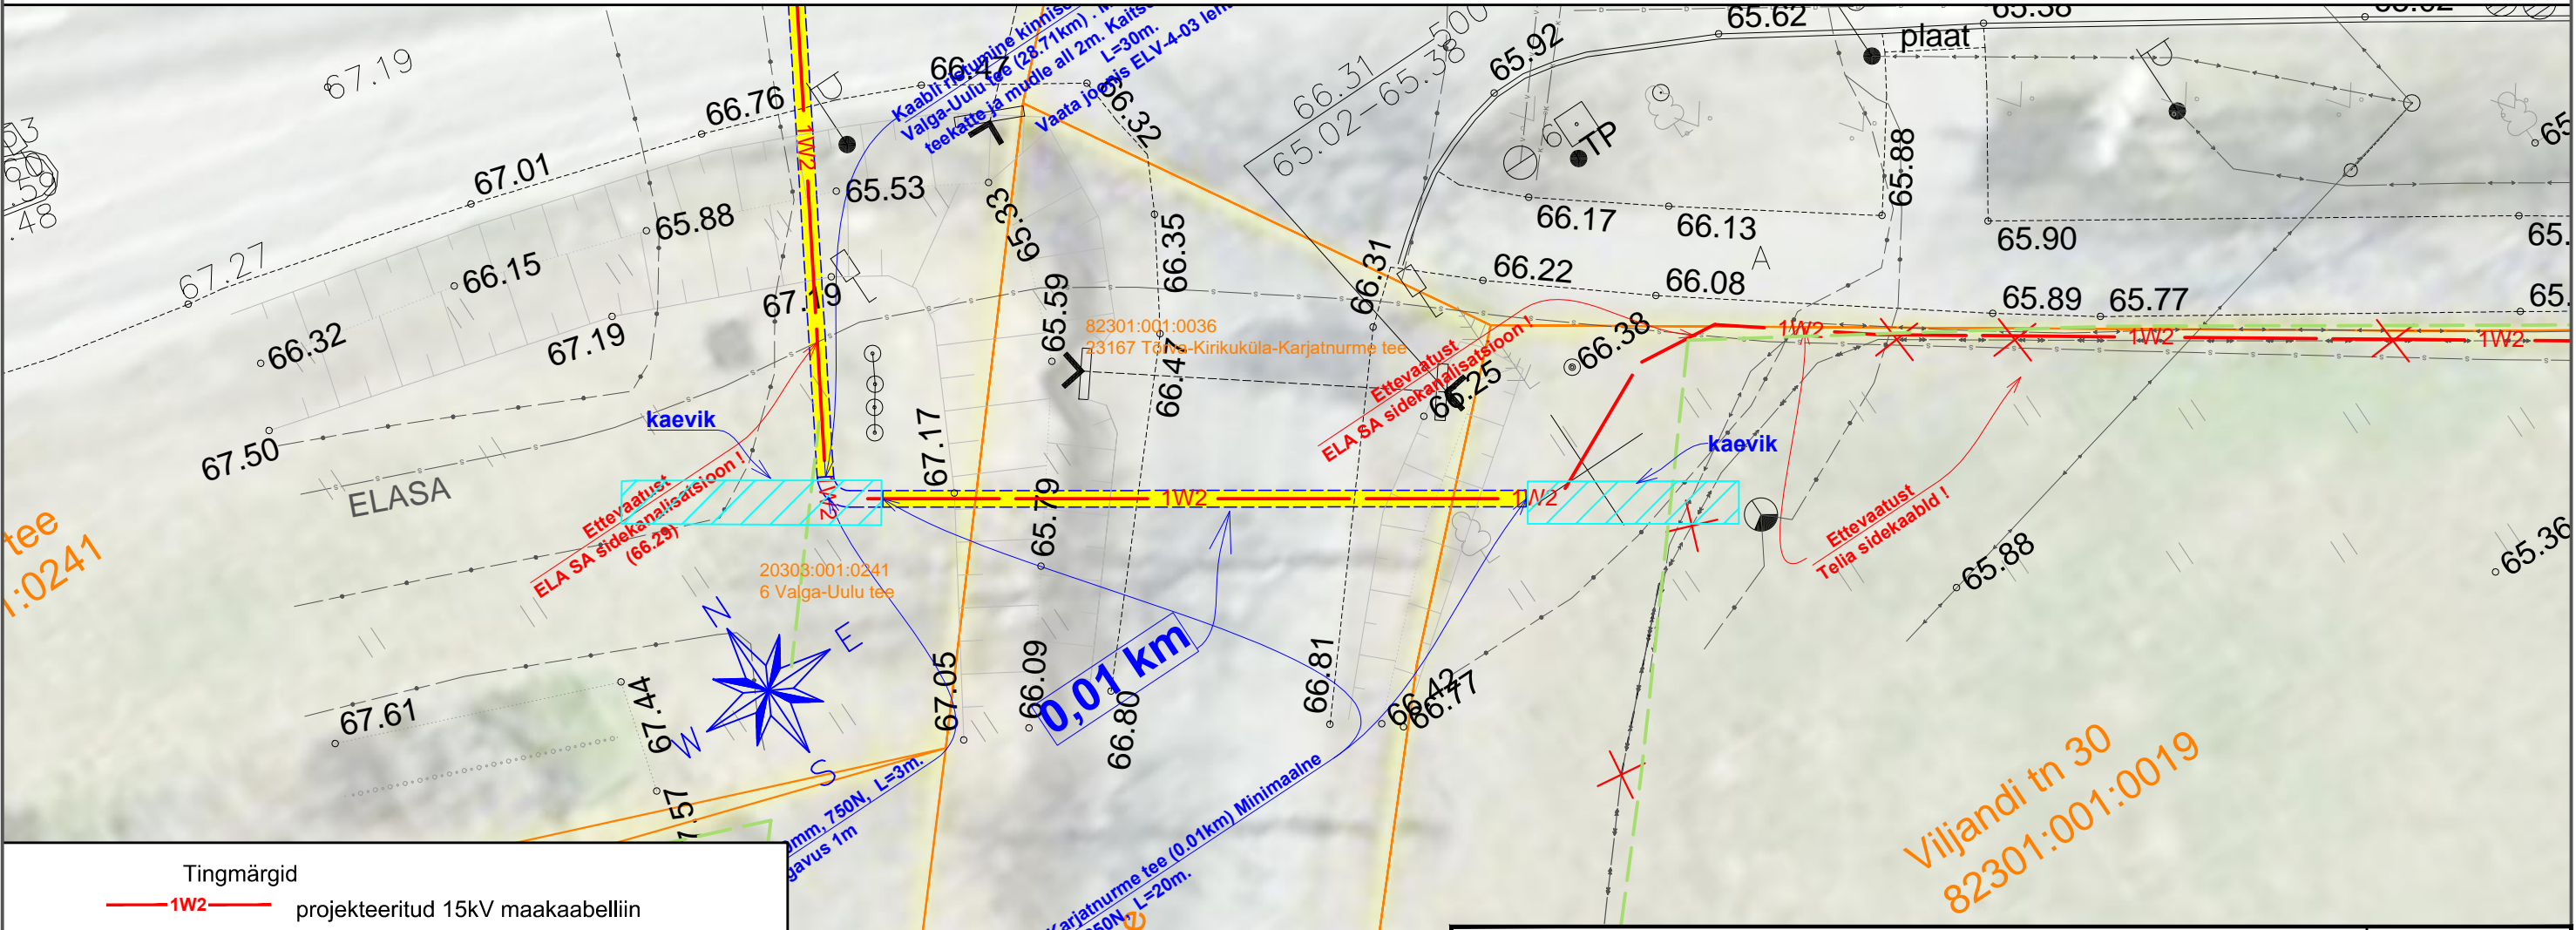

15 kV maakaabelliini ristumine kinnisel meetodil tugimaantee 23167 Tõrva-Kirikuküla-Karjatnurme tee (0.01km)


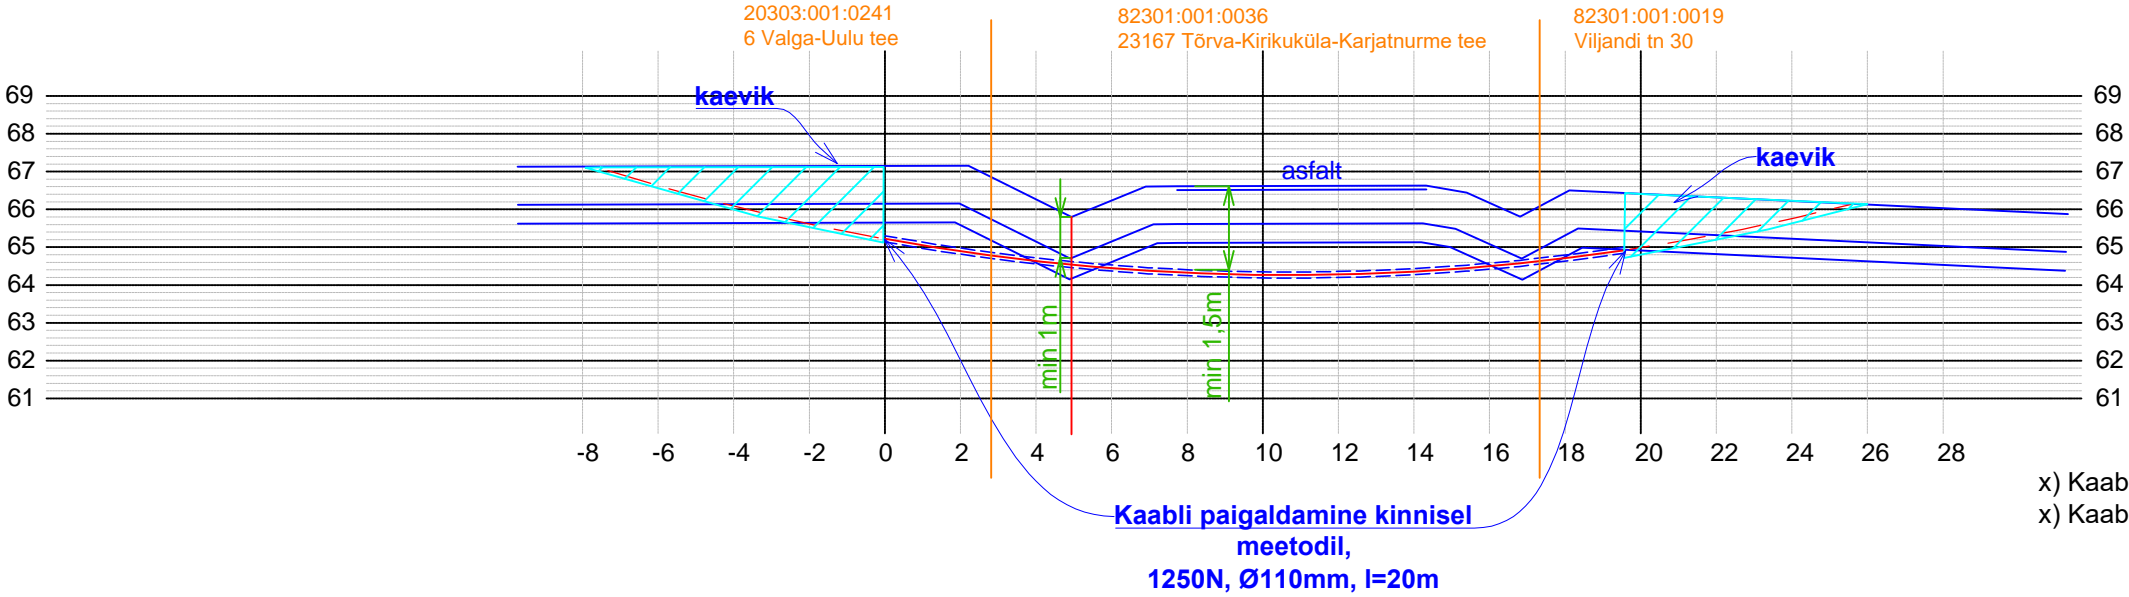


- Tingmärgid
- 1W2 projekteeritud 15kV maakaabelliin
  - 1W2 kinnisel meetodil paigaldatav lõik
  - lahti kaevatav ala kinnise meetodi rakendamiseks
  - katastripiir

Projekt					Puistee tn 1 peakaitsme suurendamine ja jaotamine 1. etapp.			Tellija		
					Tõrva linn, Tõrva vald, Valga maakond.			Elektrilevi OÜ		
LEONHARD WEISS LEONHARD WEISS OÜ E-post estonia@leonhard-weiss.com Telefon +372 601 2285 Registrikood 12083348	Joonis				Ristumisjoonis			Töö nr LC0543K1		
								Joonise nr ELV-4-03		
	Projekteeris	H.Vissel		20.05.2024	51967694	Möötkava	M 1:200			
	Kontrollis	A.Mee		20.05.2024	5119005	Stadium	Tööprojekt			
	Projekti juht	H.Vissel			51967694	Keel EST	Leht 2	Lehti 4		



15 kV maakaabelliini ristumine kinnisel meetodil kinnisel meetodil põhimaanteega nr 6 Valga-Uulu tee (28.52km)

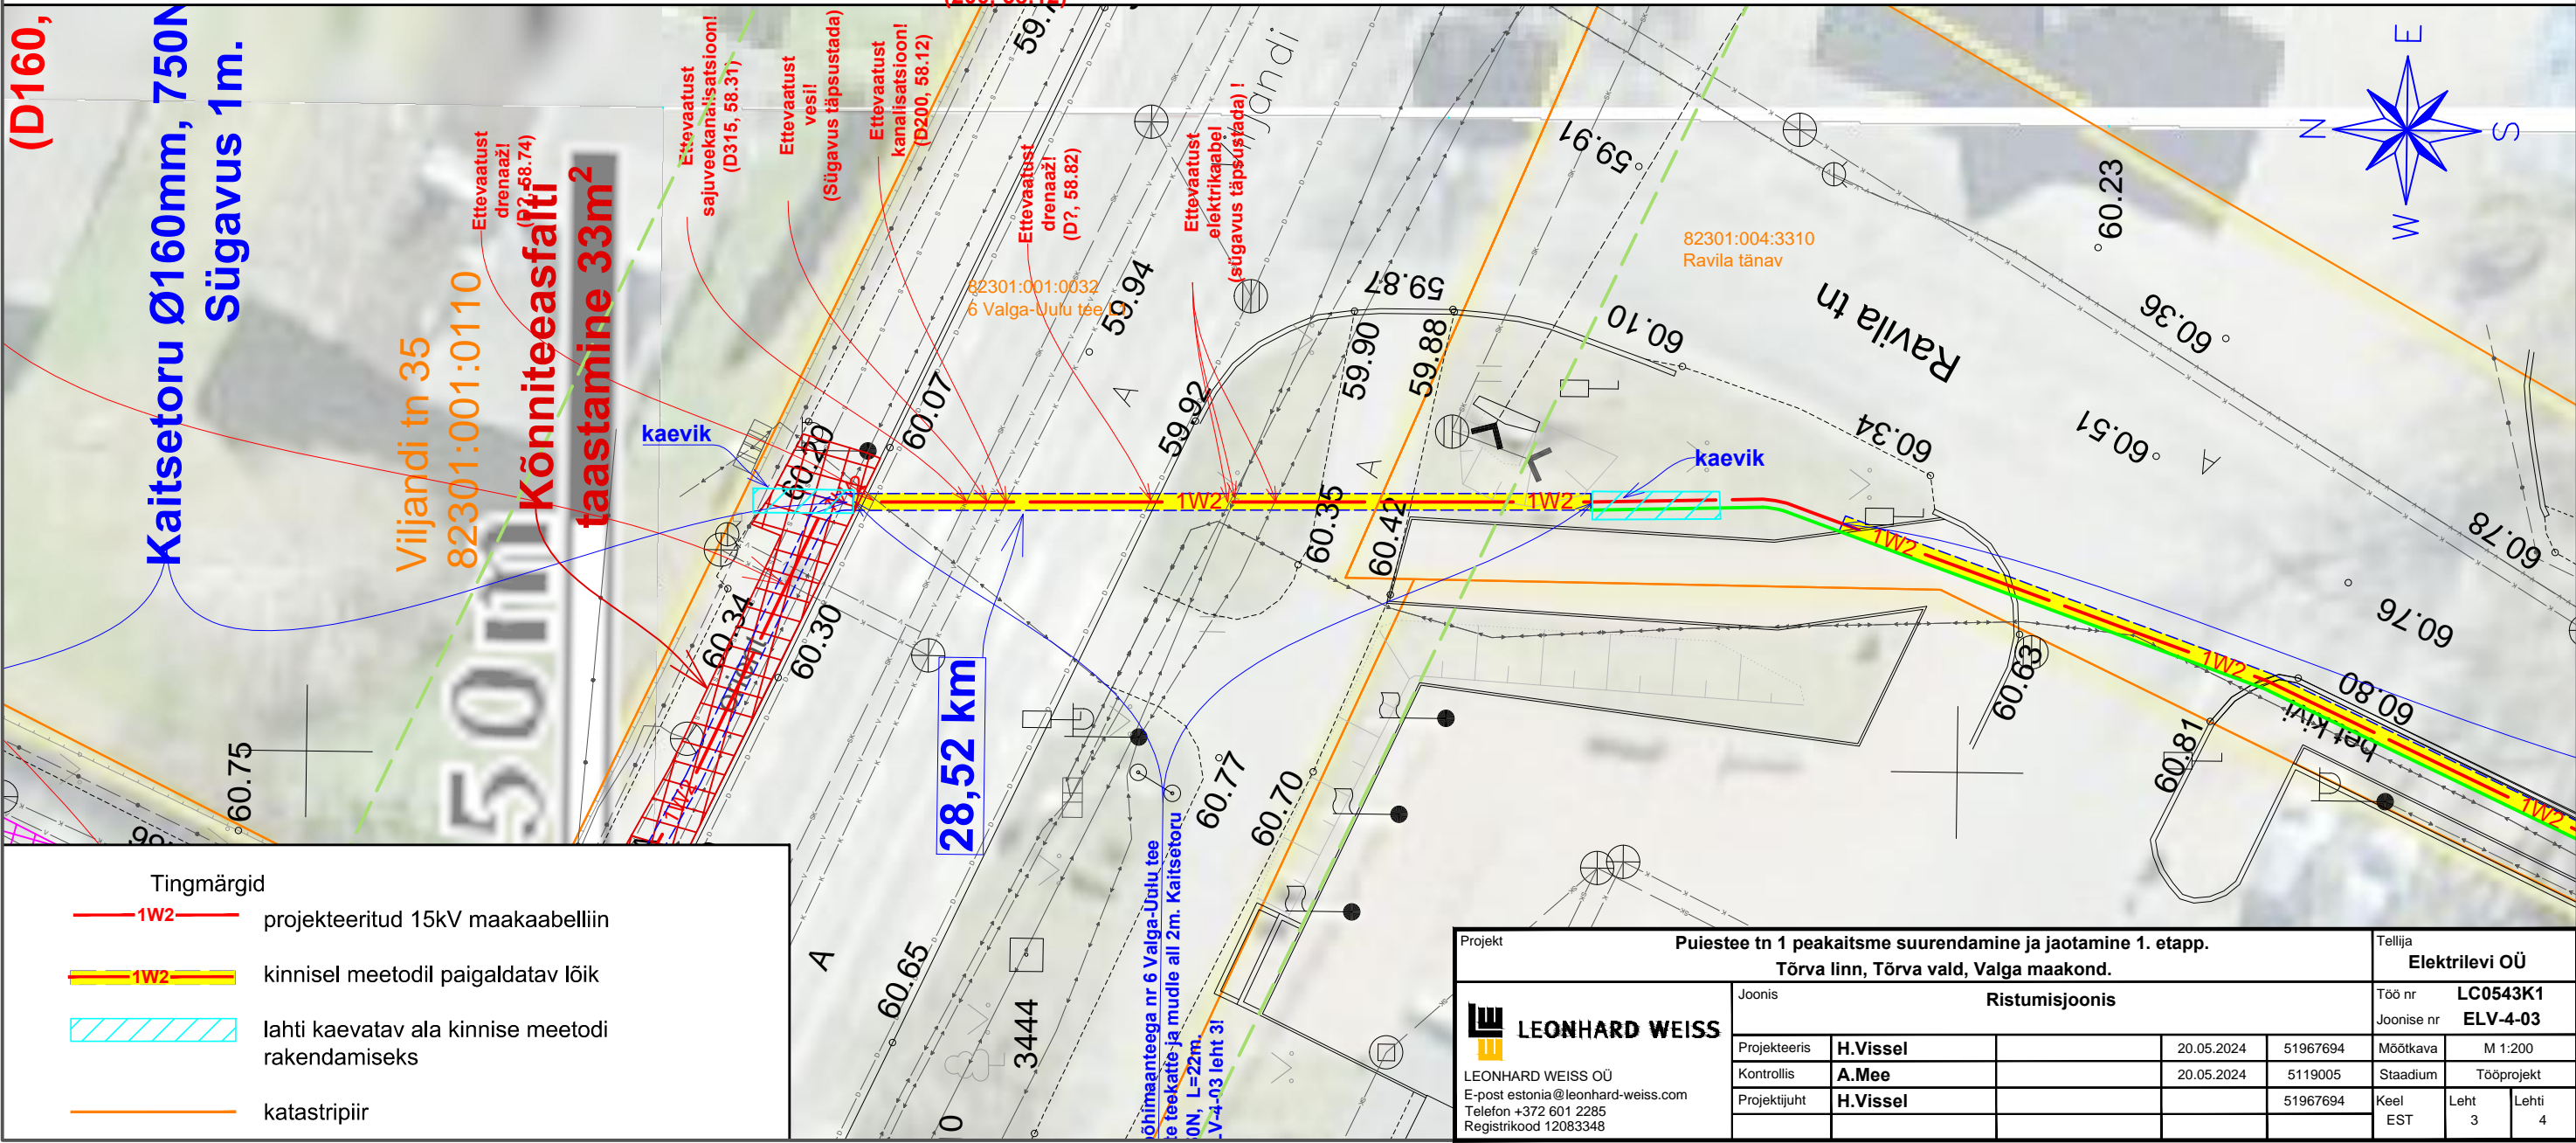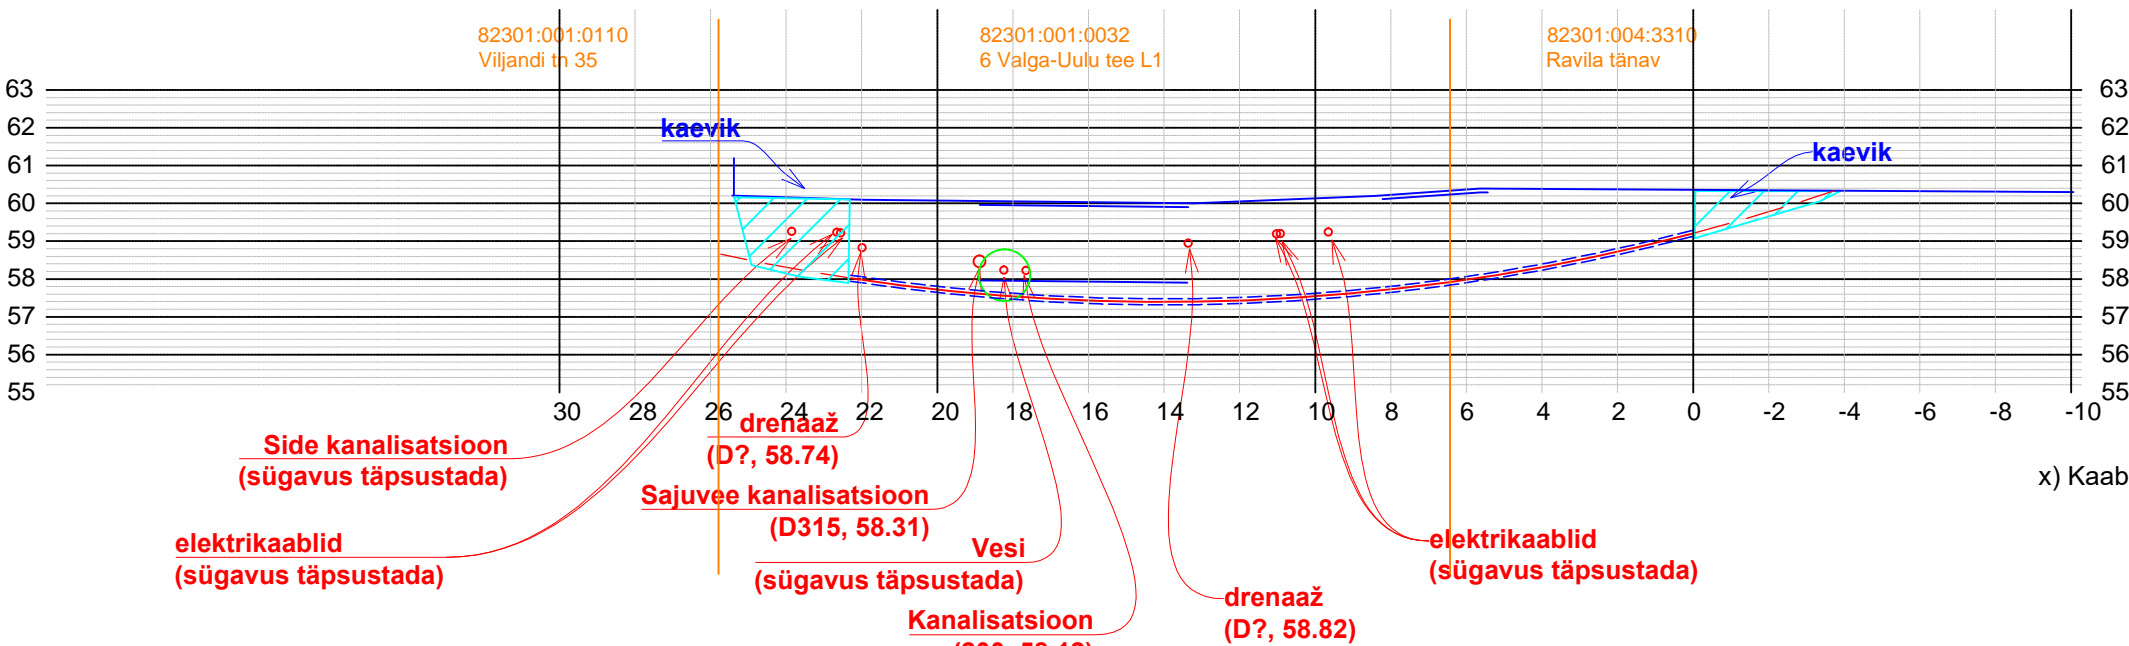



15 kV maakaabelliinide paigaldus kinnisel meetodil Ravila tänaval

