



Isikliku kasutusõiguse seadmise plaan

IKÕ ala Pos nr (plaanil)	Kinnistu registriosa nr	Katastriüksuse tunnus, nimi ja sihtotstarve	IKÕ ala pindala m ²
Pos 1	7398050	20303:001:0241 6 Valga-Uulu tee; transpordimaa	825

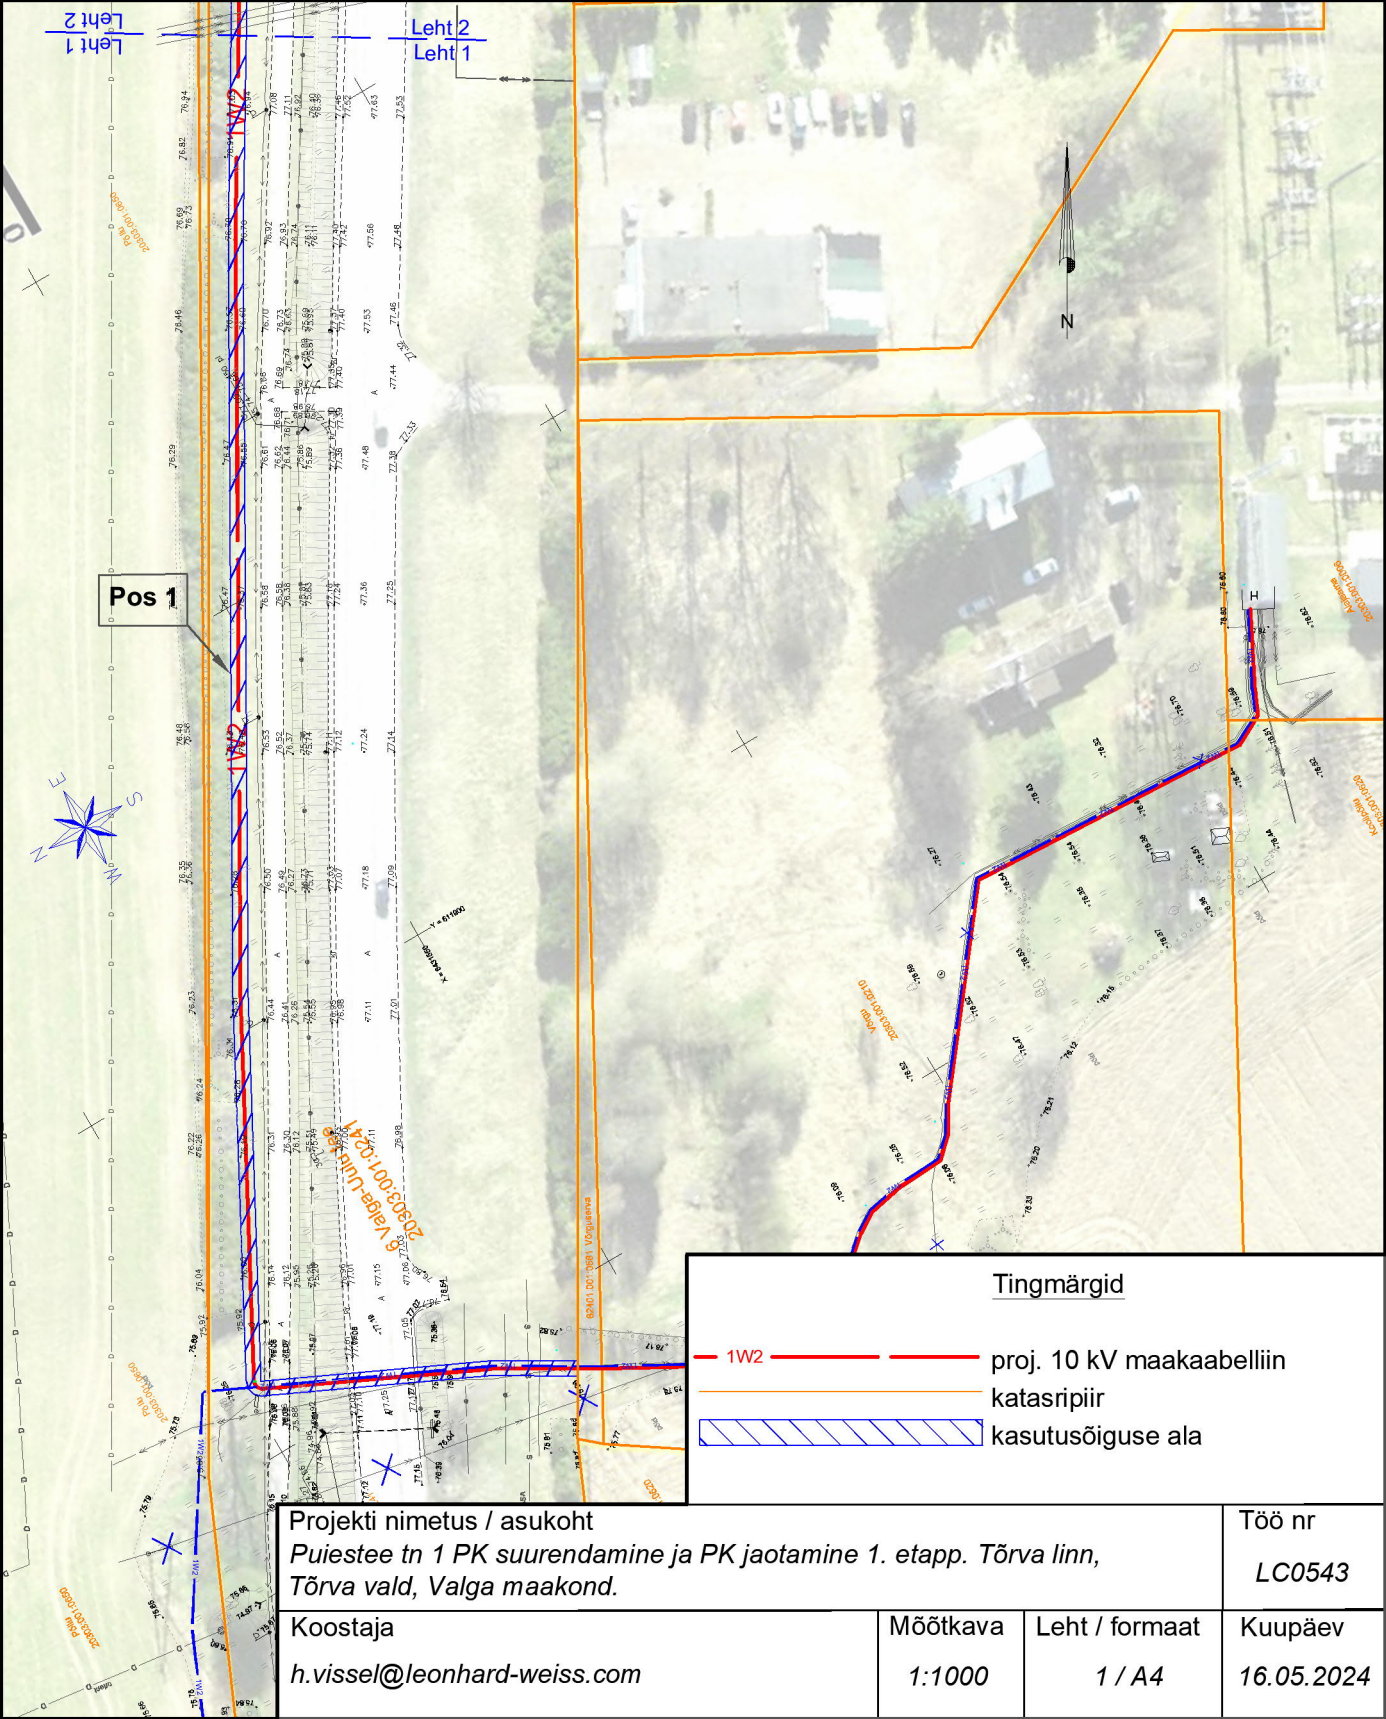


Isikliku kasutusõiguse seadmise plaan

IKÕ ala Pos nr (plaanil)	Kinnistu registriosa nr	Katastriüksuse tunnus, nimi ja sihtotstarve	IKÕ ala pindala m ²
Pos 1	7398050	20303:001:0241; 6 Valga-Uulu tee; transpordimaa	825

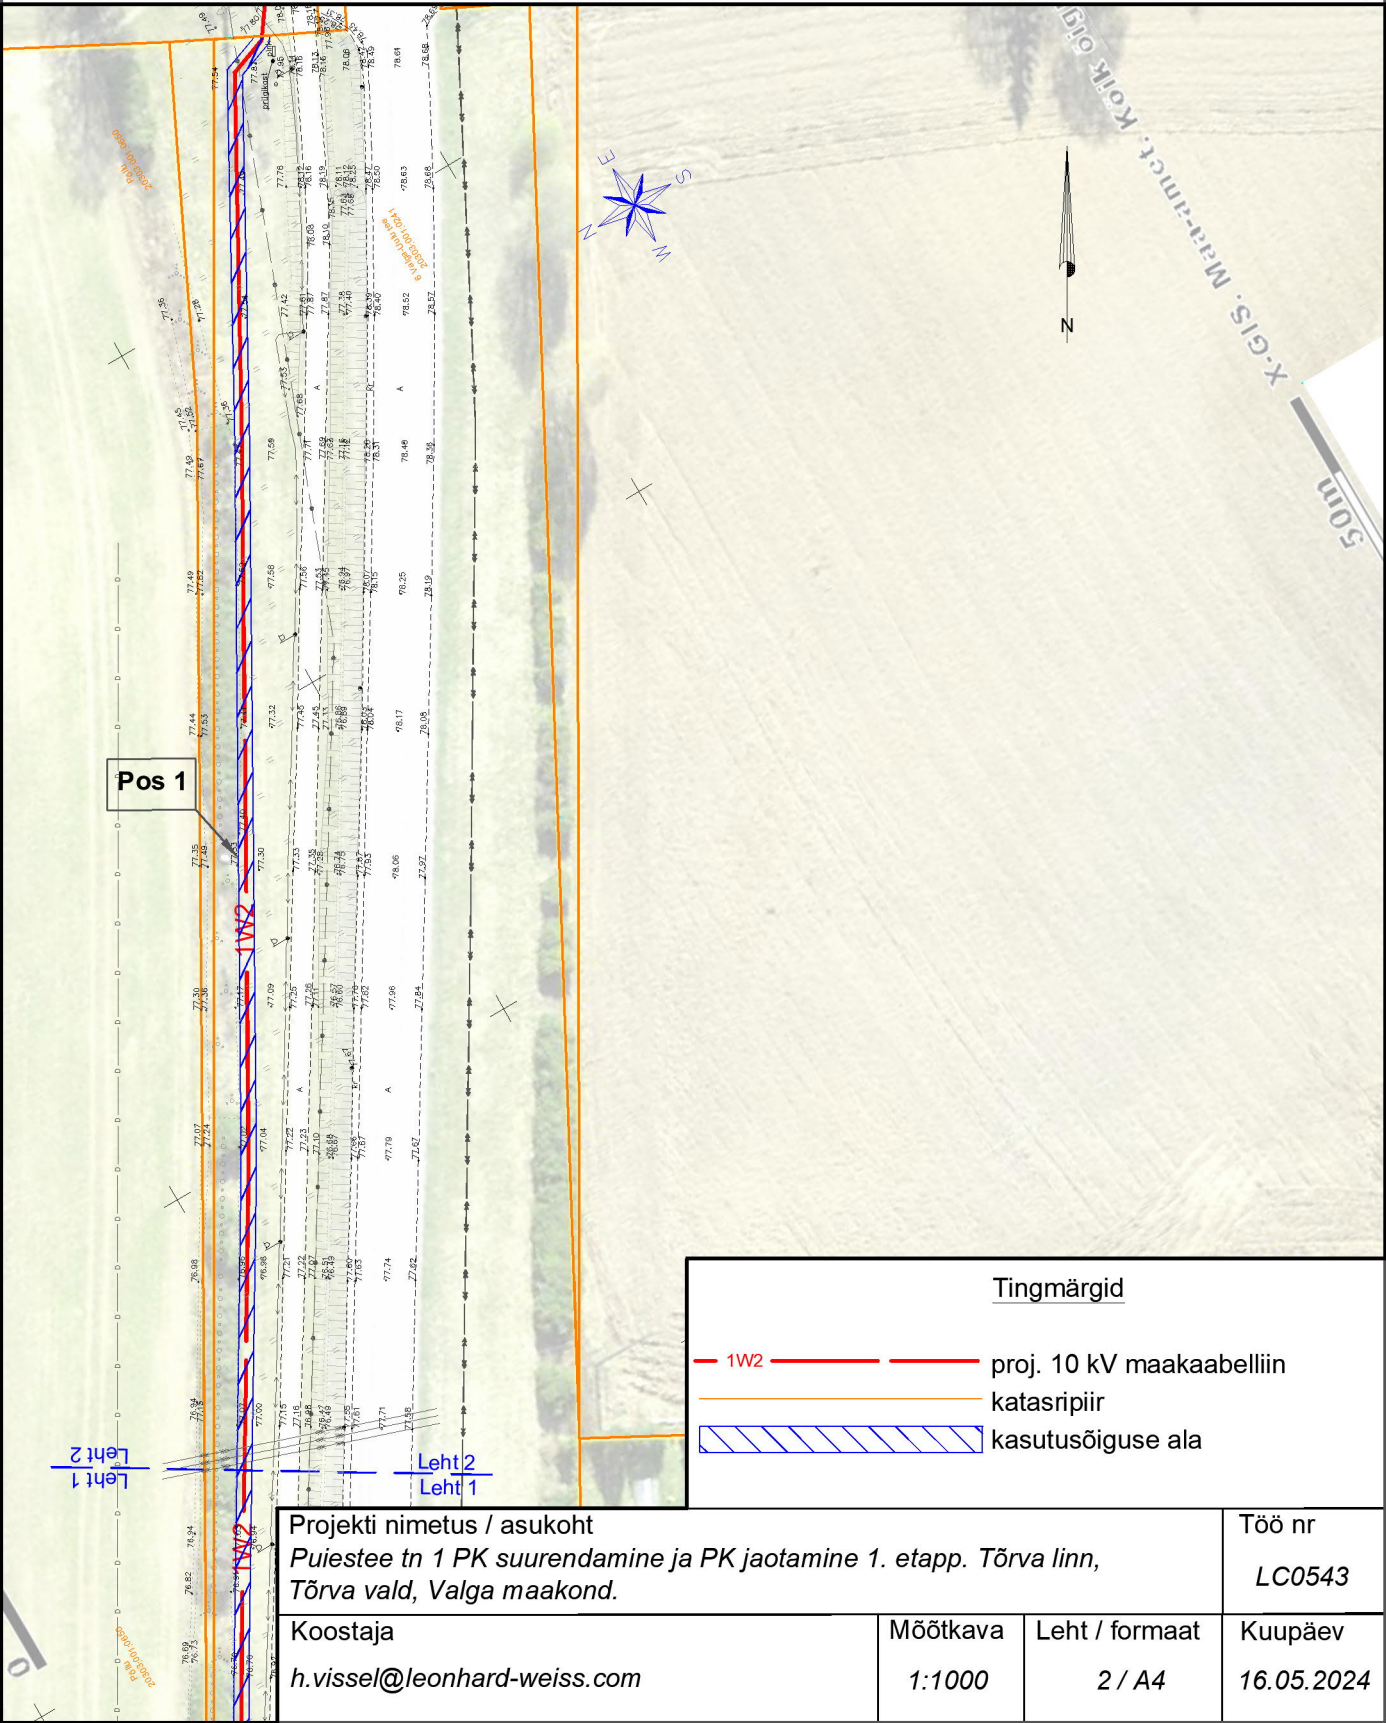

Isikliku kasutusõiguse seadmise plaan

IKÕ ala Pos nr (plaanil)	Kinnistu registriosa nr	Katastriüksuse tunnus, nimi ja sihtotstarve	IKÕ ala pindala m ²
Pos 2	7398050	20303:001:0241; 6 Valga-Uulu tee; transpordimaa	62

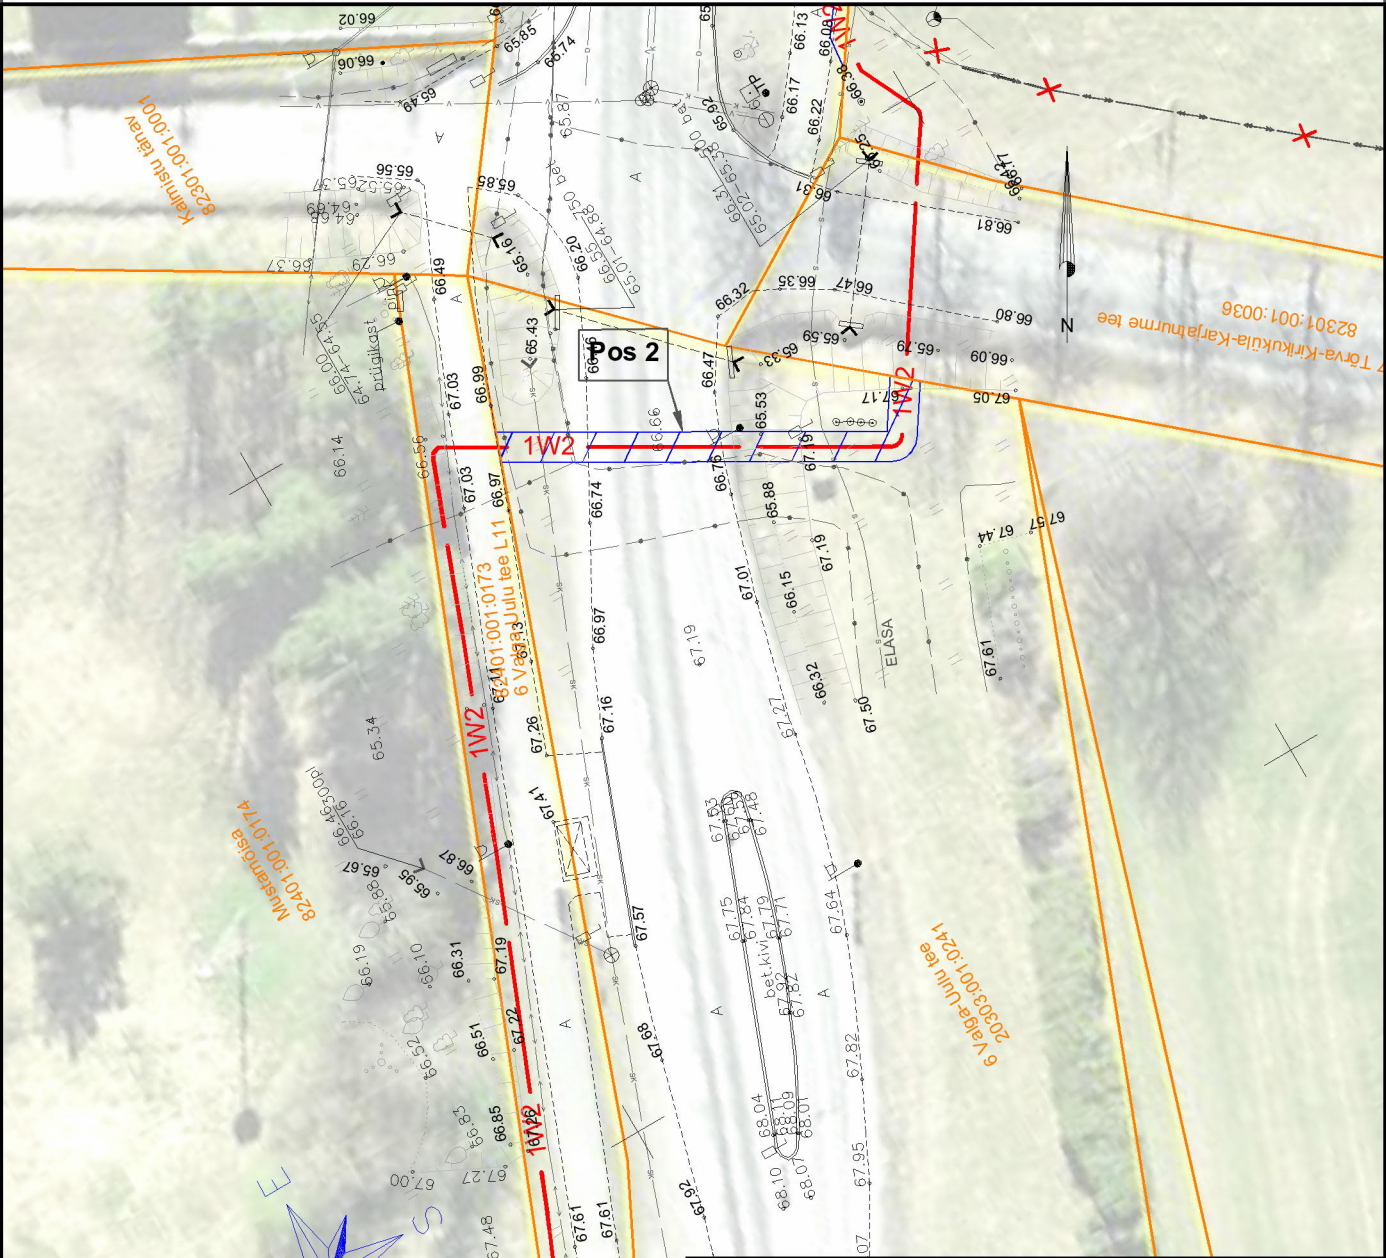

Tingmärgid

1W2 — proj. 10 kV maakaabelliin

— katasripiir

— kasutusõiguse ala

Projekti nimetus / asukoht Puiestee tn 1 PK suurendamine ja PK jaotamine 1. etapp. Tõrva linn, Tõrva vald, Valga maakond.			Töö nr LC0543
Koostaja h.vissel@leonhard-weiss.com	Mõõtkava 1:500	Leht / formaat 3 / A4	Kuupäev 16.05.2024