



Isikliku kasutusõiguse seadmise plaan

IKÕ ala Pos nr (plaanil)	Kinnistu registriosa nr	Katastriüksuse tunnus, nimi ja sihtotstarve	IKÕ ala pindala m ²
Pos 1	17805450	82401:001:0619 6 Valga-Uulu tee; transpordimaa	857

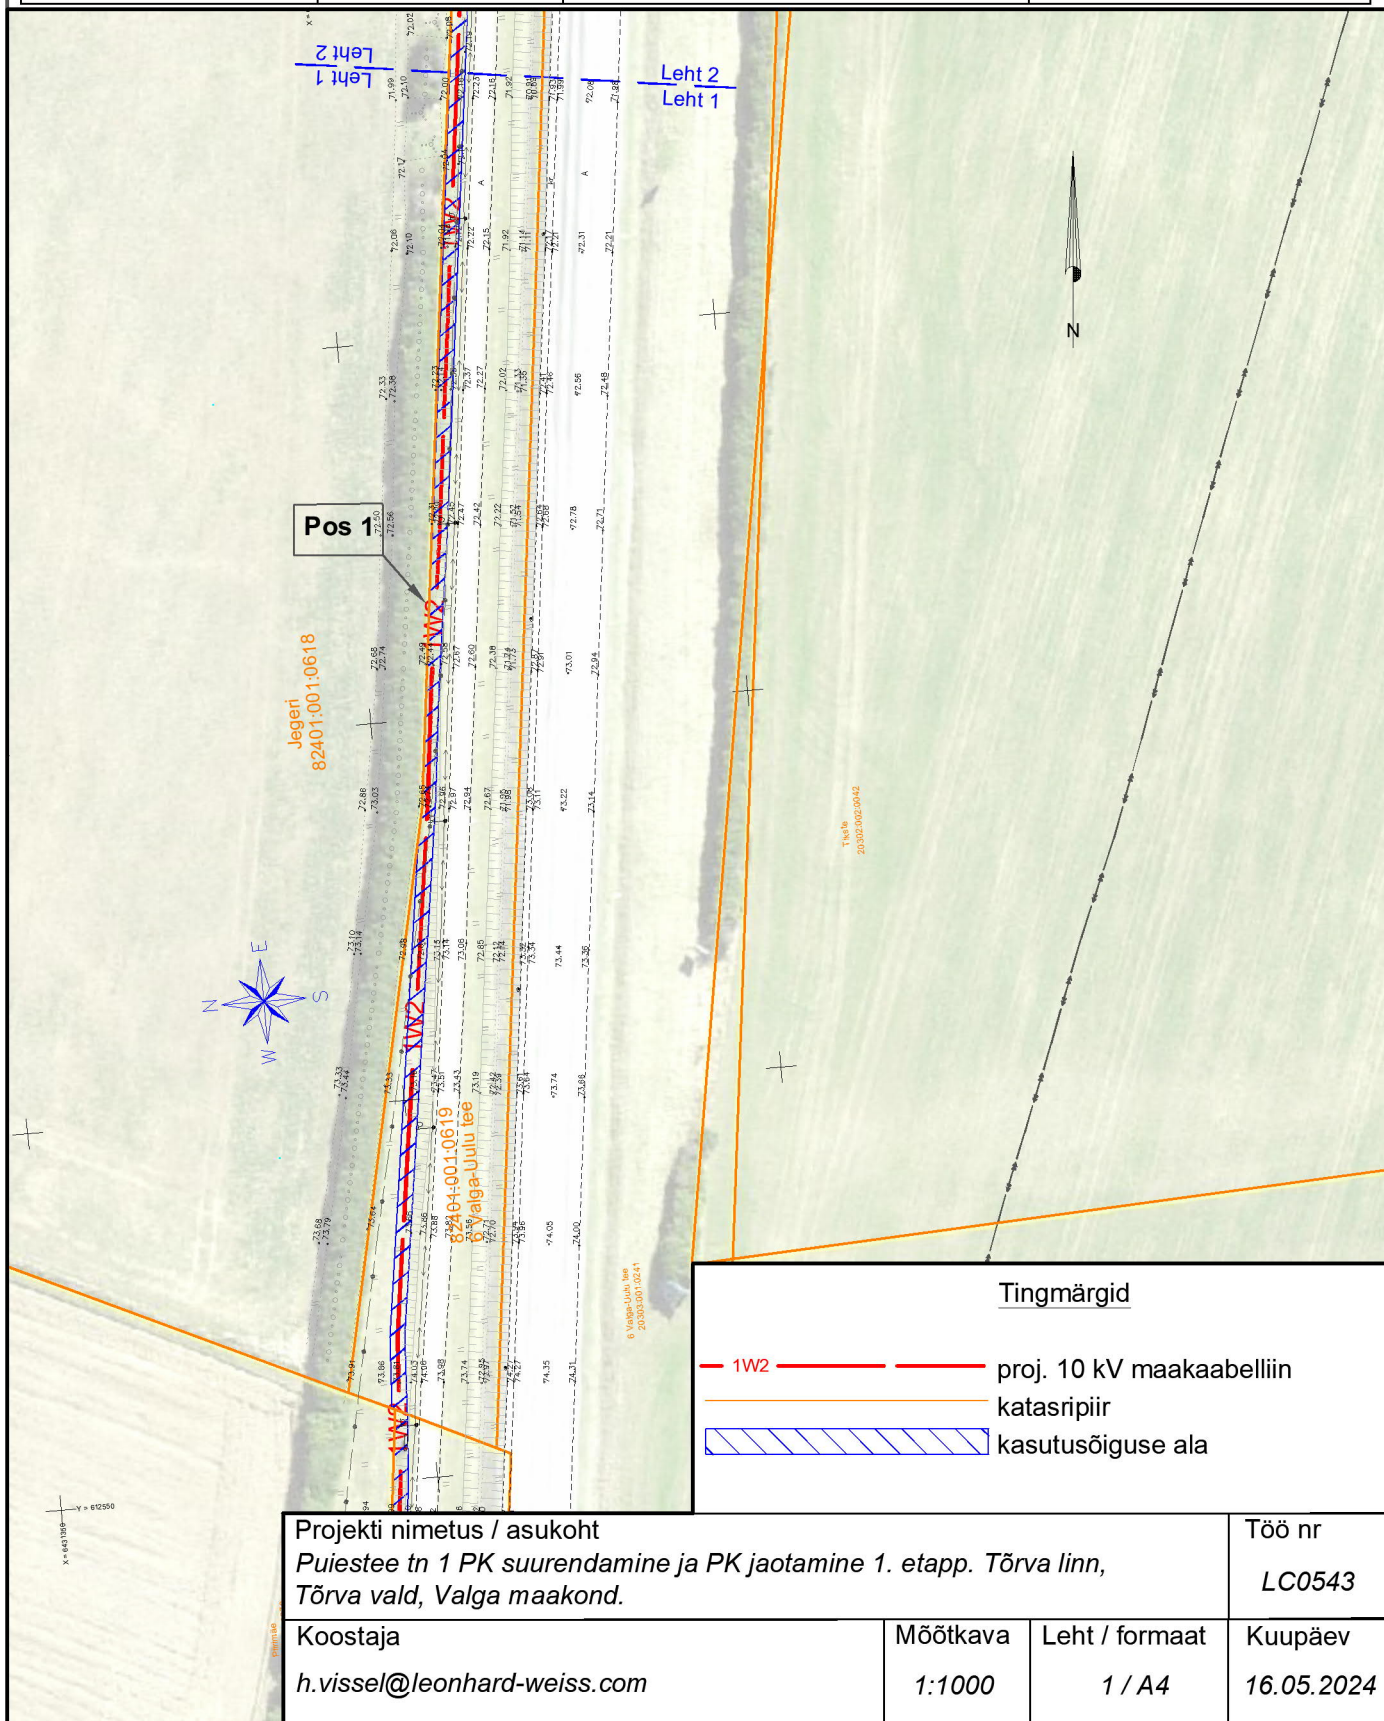

Isikliku kasutusõiguse seadmise plaan

IKÕ ala Pos nr (plaanil)	Kinnistu registriosa nr	Katastriüksuse tunnus, nimi ja sihtotstarve	IKÕ ala pindala m ²
Pos 1	17805450	82401:001:0619 6 Valga-Uulu tee; transpordimaa	857

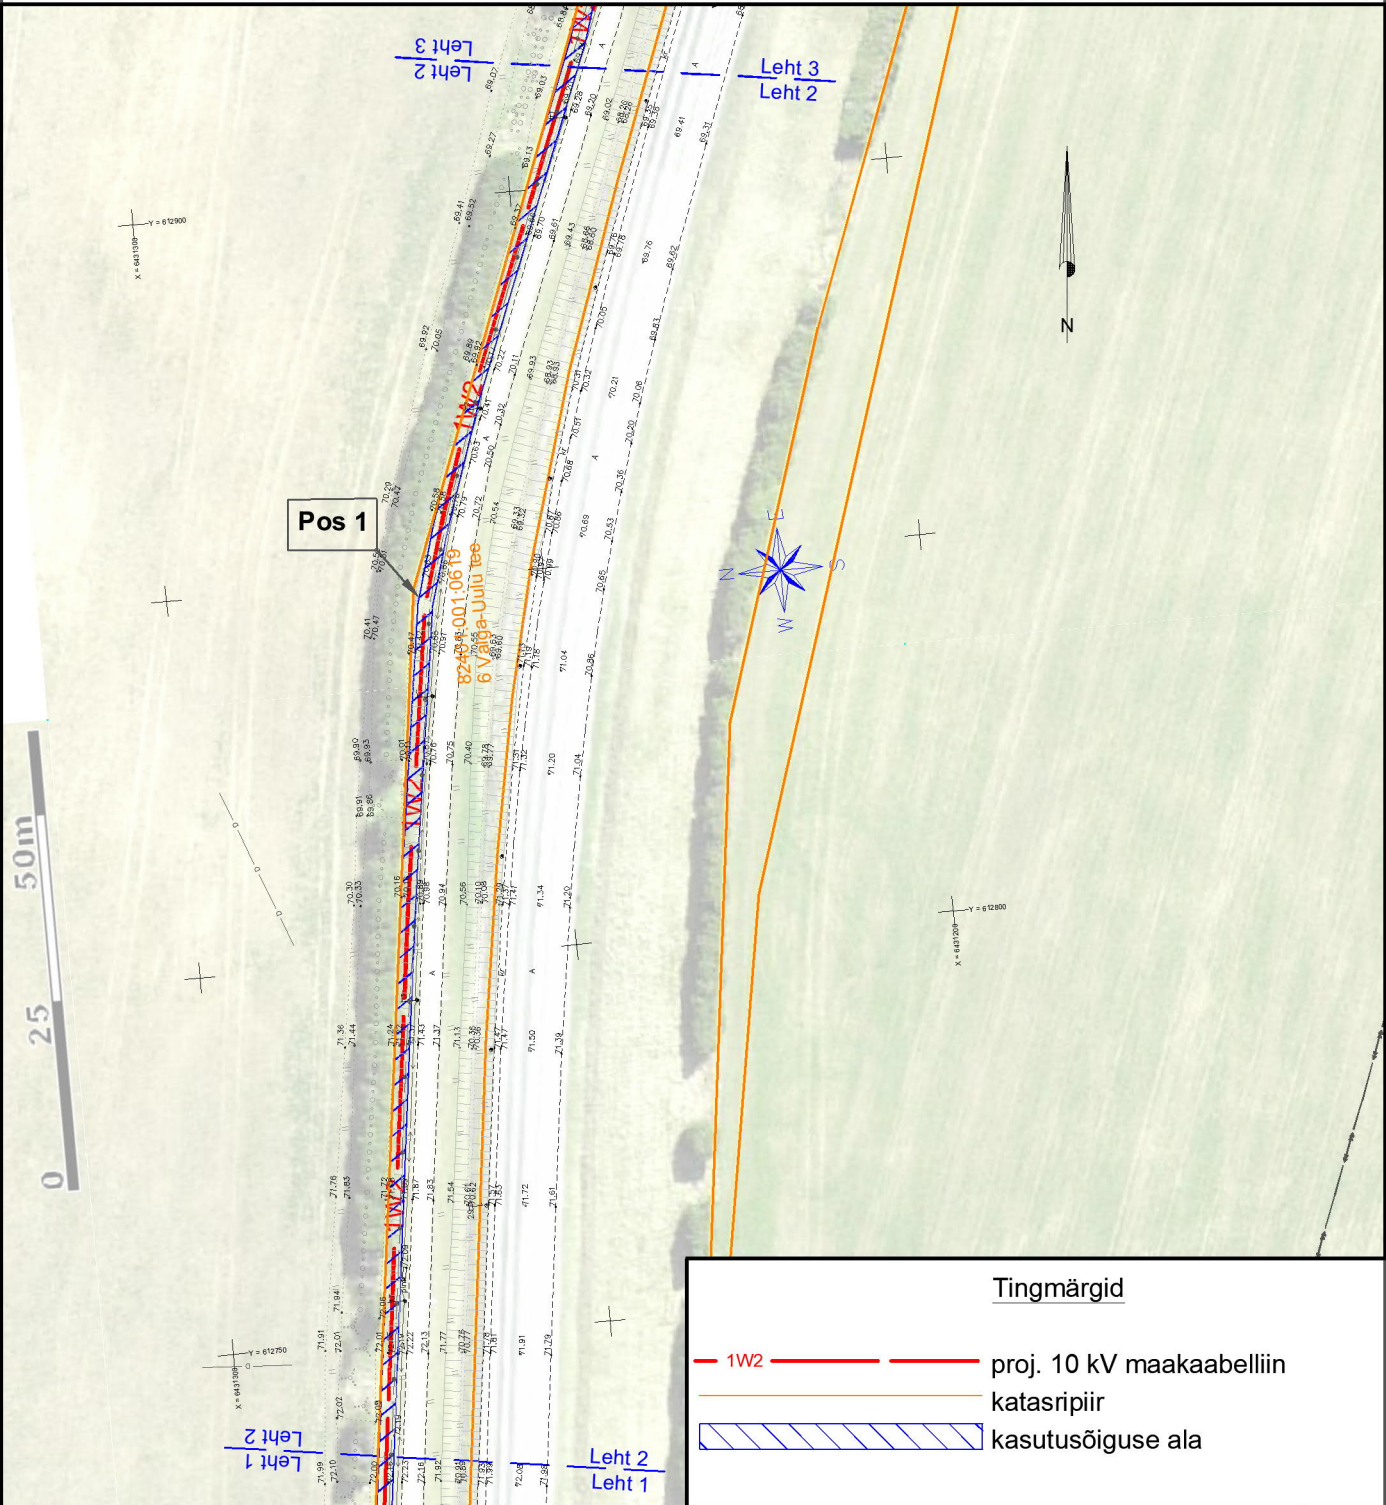

Projekti nimetus / asukoht Puiestee tn 1 PK suurendamine ja PK jaotamine 1. etapp. Tõrva linn, Tõrva vald, Valga maakond.			Töö nr LC0543
Koostaja h.vissel@leonhard-weiss.com	Mõõtkava 1:1000	Leht / formaat 2 / A4	Kuupäev 16.05.2024

Isikliku kasutusõiguse seadmise plaan

IKÕ ala Pos nr (plaanil)	Kinnistu registriosa nr	Katastriüksuse tunnus, nimi ja sihtotstarve	IKÕ ala pindala m ²
Pos 1	17805450	82401:001:0619 6 Valga-Uulu tee; transpordimaa	857

