


Lähiaadress: 71 Rõngu-Otepää-Kanepi tee  
Kinnistu registriosa nr: 15516150  
Katastritunnus: 63602:002:1532  
Asukoht: Pilkuse küla, Otepää vald, Valgamaa

Isikliku kasutusõiguse seadmise plaan  
M 1:500 (1 cm = 5.0 m)

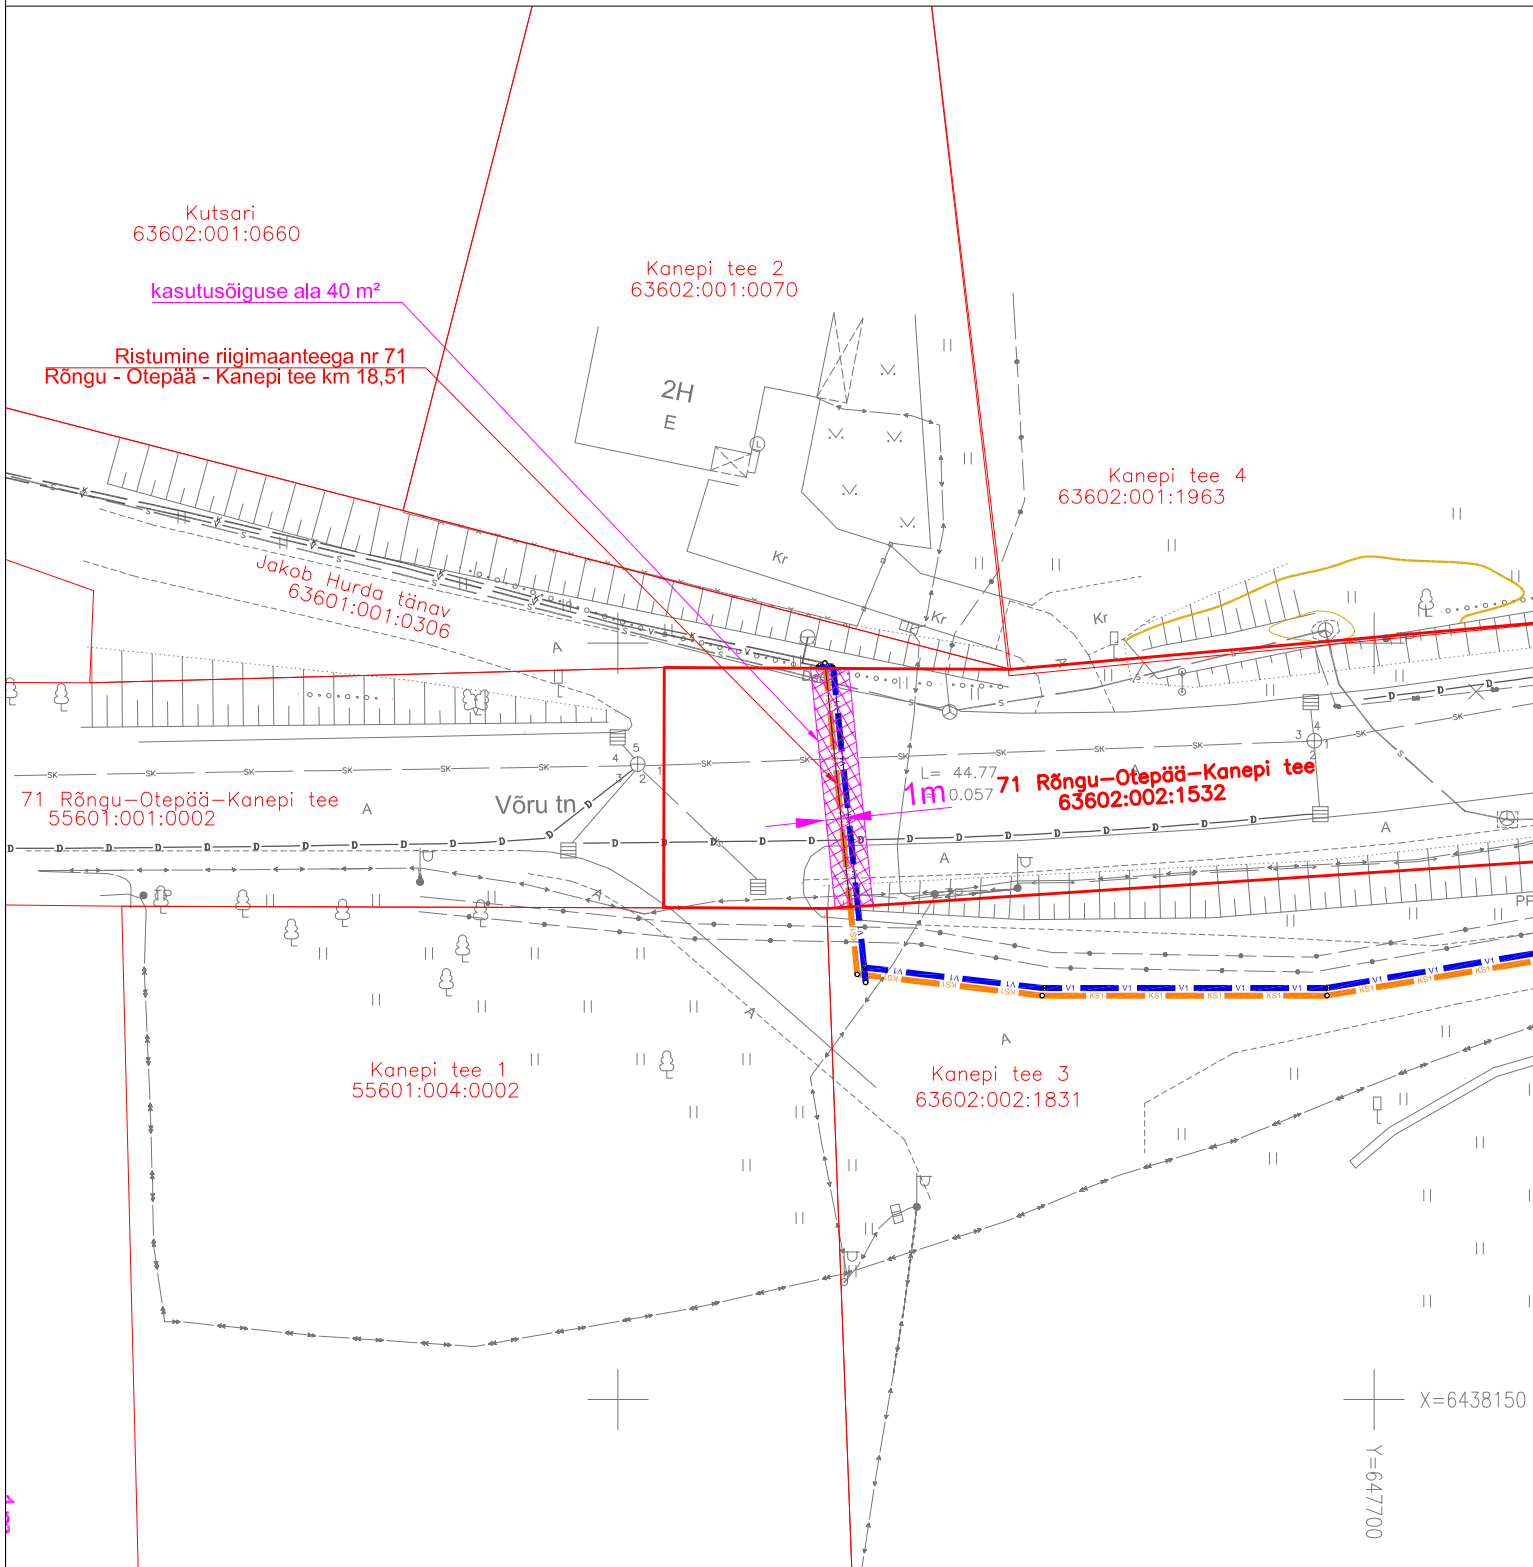

Leppemärgid

- Katastriüksuse piir
- KS1 Projekteeritav survekanalisatsioonitorustik
- V1 Projekteeritav veetorustik
- V Olemasolev veetorustik
- K Olemasolev kanalisatsioonitorustik
- Kasutusõiguse ala

Kasutusõiguse ala: 40 m<sup>2</sup>

Koostaja: Kristjan Karabelnik  
tel: 503 9010  
e-post: kristjan@alkranel.ee