



Lõige nr. 1 Ristumine riigiteega nr 5 Pärnu-Rakvere-Sõmeru tee 146.3 km

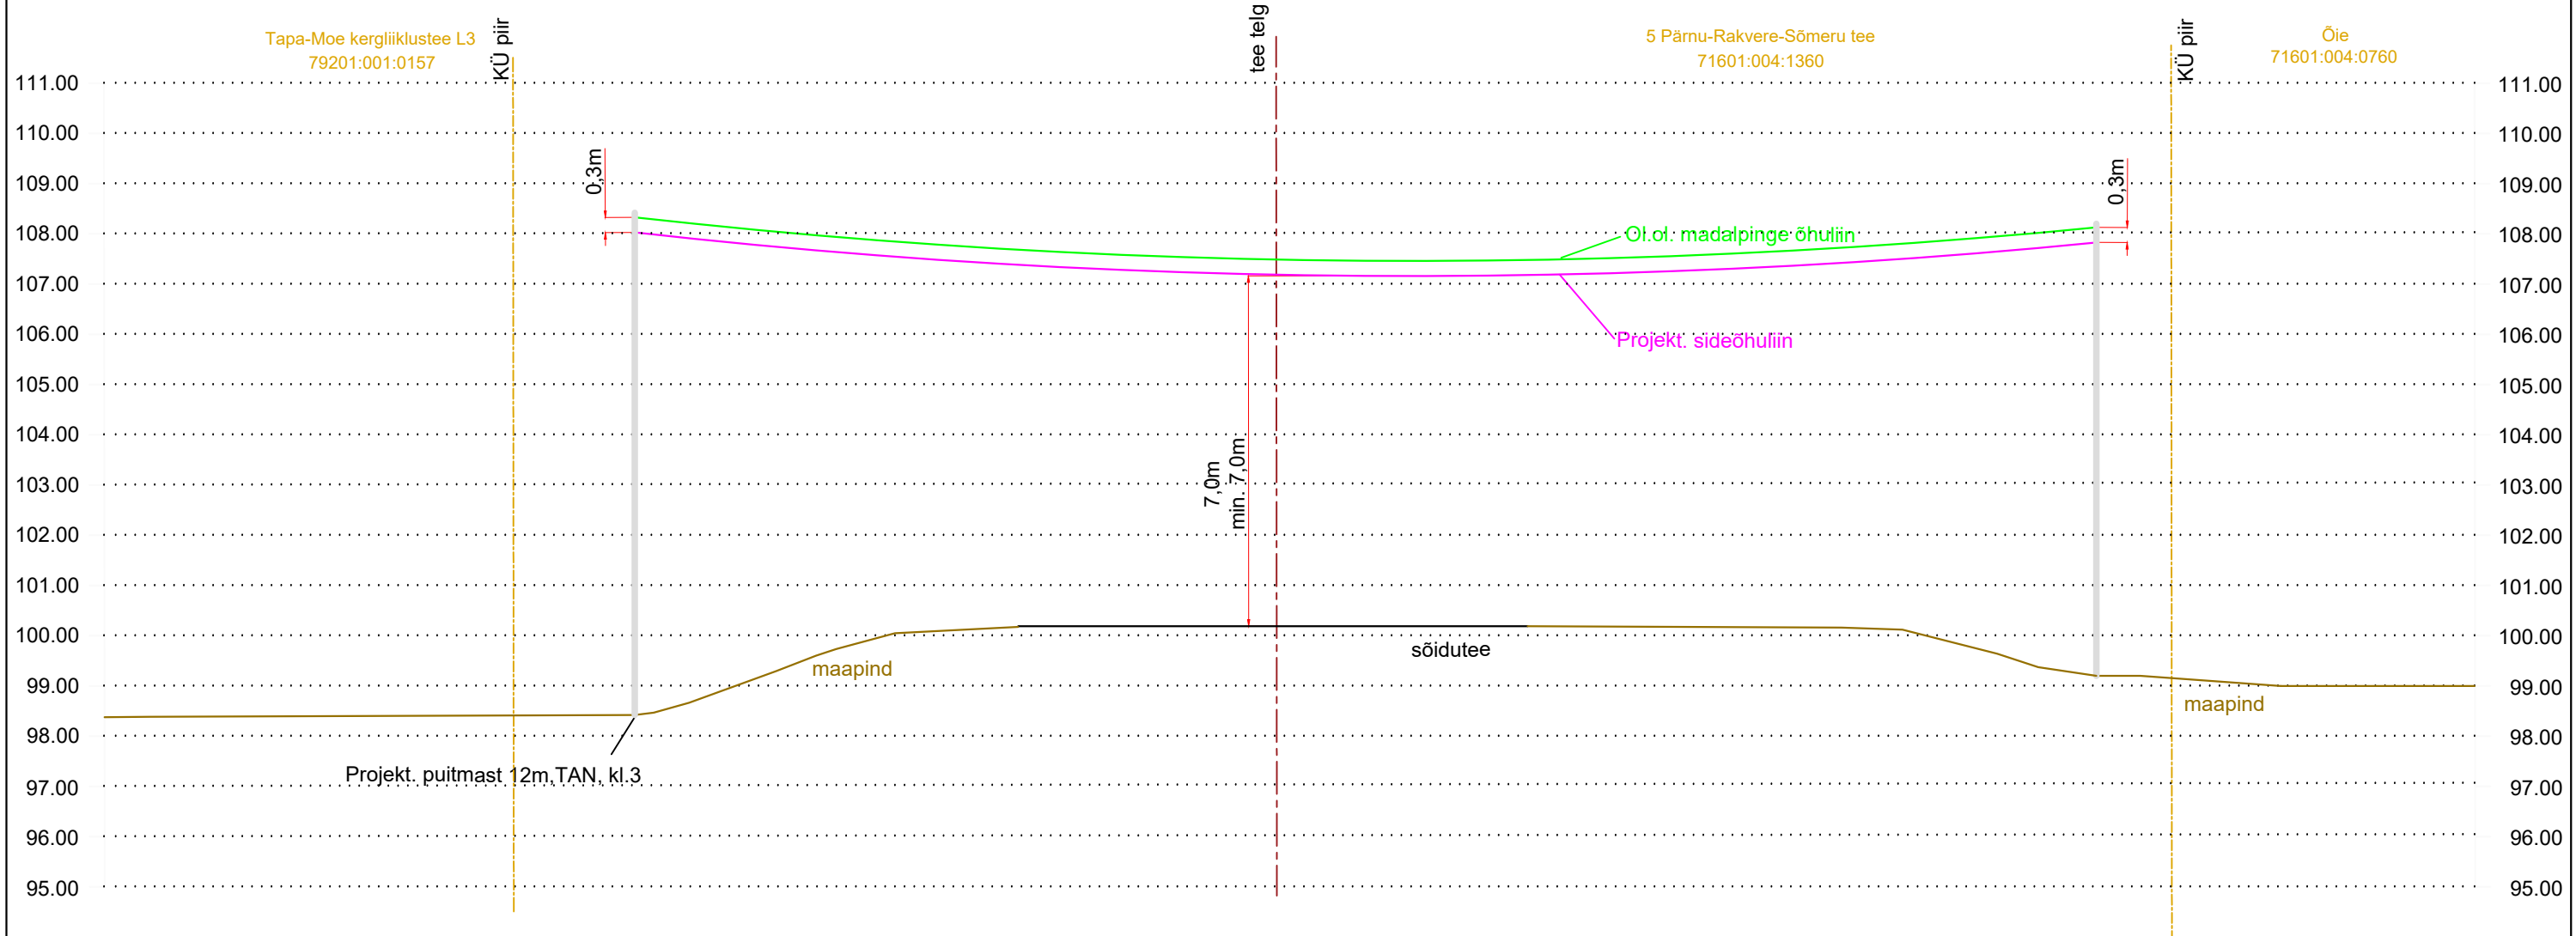

Projekt: VT1892 Passiivse elektroonilise side juurdepääsuvõrgu rajamine, Moe küla, Tapa vald, Lääne-Viru maakond		Tellija: Enefit Connect OÜ	
		Töö nr: VT1892	
Joonis: Pikiprofilid		Joonise nr: EN-6-01	
 <small>AS Connecto Eesti Registrikood: 10722319 Tuisu tn 19, 11314 Tallinn tel. 606 3100 info@connecto.ee www.connecto.ee</small>	Projekteeris	Kristjan Toro	
	Kontrollis		
Möötkava:	1:500	Leht	Lehti
Stadium:	Eelprojekt	1	1