

KLP-3  
maapind  
kaas Malm  
põhi 26.18  
rake Ø200/160 Plast  
1 26.18 De160 PVC  
2 26.18 De160 PVC

RVP  
maapind 28.26  
kaas 28.46 Plast  
põhi  
rake Ø1500/800 Plast  
1 26.27 De90 Pe  
2 25.84 De160 PVC

mk DN25  
28.26; 26.60

Käpa-Veski  
72601:001:0167

Senta  
72601:001:0168

Maare  
72601:001:0161

Kotka tee L28  
72601:001:0173

Murakamarja  
72701:001:2052

Uue-Saueaugu  
72701:002:1766


Teevahe  
72701:002:2432

Tiiri tee  
72701:002:1743

11184 Alliku-Laagri-Hüuru tee L16  
72701:002:1767

### LEPPEMÄRGID:

- JUURDEPÄÄS KRUNDILE/KINNISTU PIIR
- LUBATUD EHTUSALA PIIR
- PLANEERITUD HOONE PAIGUTUS
- PÄÄS HOONESSE
- MADALPINGE KAABLI KAITSEVÖÖND  
õhuliinil 2+2m, maakaabliil 1+1m
- OL.OLEV SÕIDUTEE/ASFALT
- RAJATAV KIVISILLUTIS
- PAIGALDATAV MURUKIVI
- PRÜGIKONTEINER
- OL.OLEV SIDETRASS
- OL.OLEV MADALPINGE MAAKAABELIIN  
ja LIITUMISPUNKT
- RAJATAV MADALPINGE MAAKAABELIIN
- OL.OLEV VEETRASS
- RAJATAV VEETRASS
- OL.OLEV KANALISATSIOONITRASS
- RAJATAV KANALISATSIOONITRASS
- RAJATAV VÕRKAED
- RAJATAV LIPPIDEST AED
- PARKIMISALA
- TULETÖRJE VEEVÕTHÜDRANT

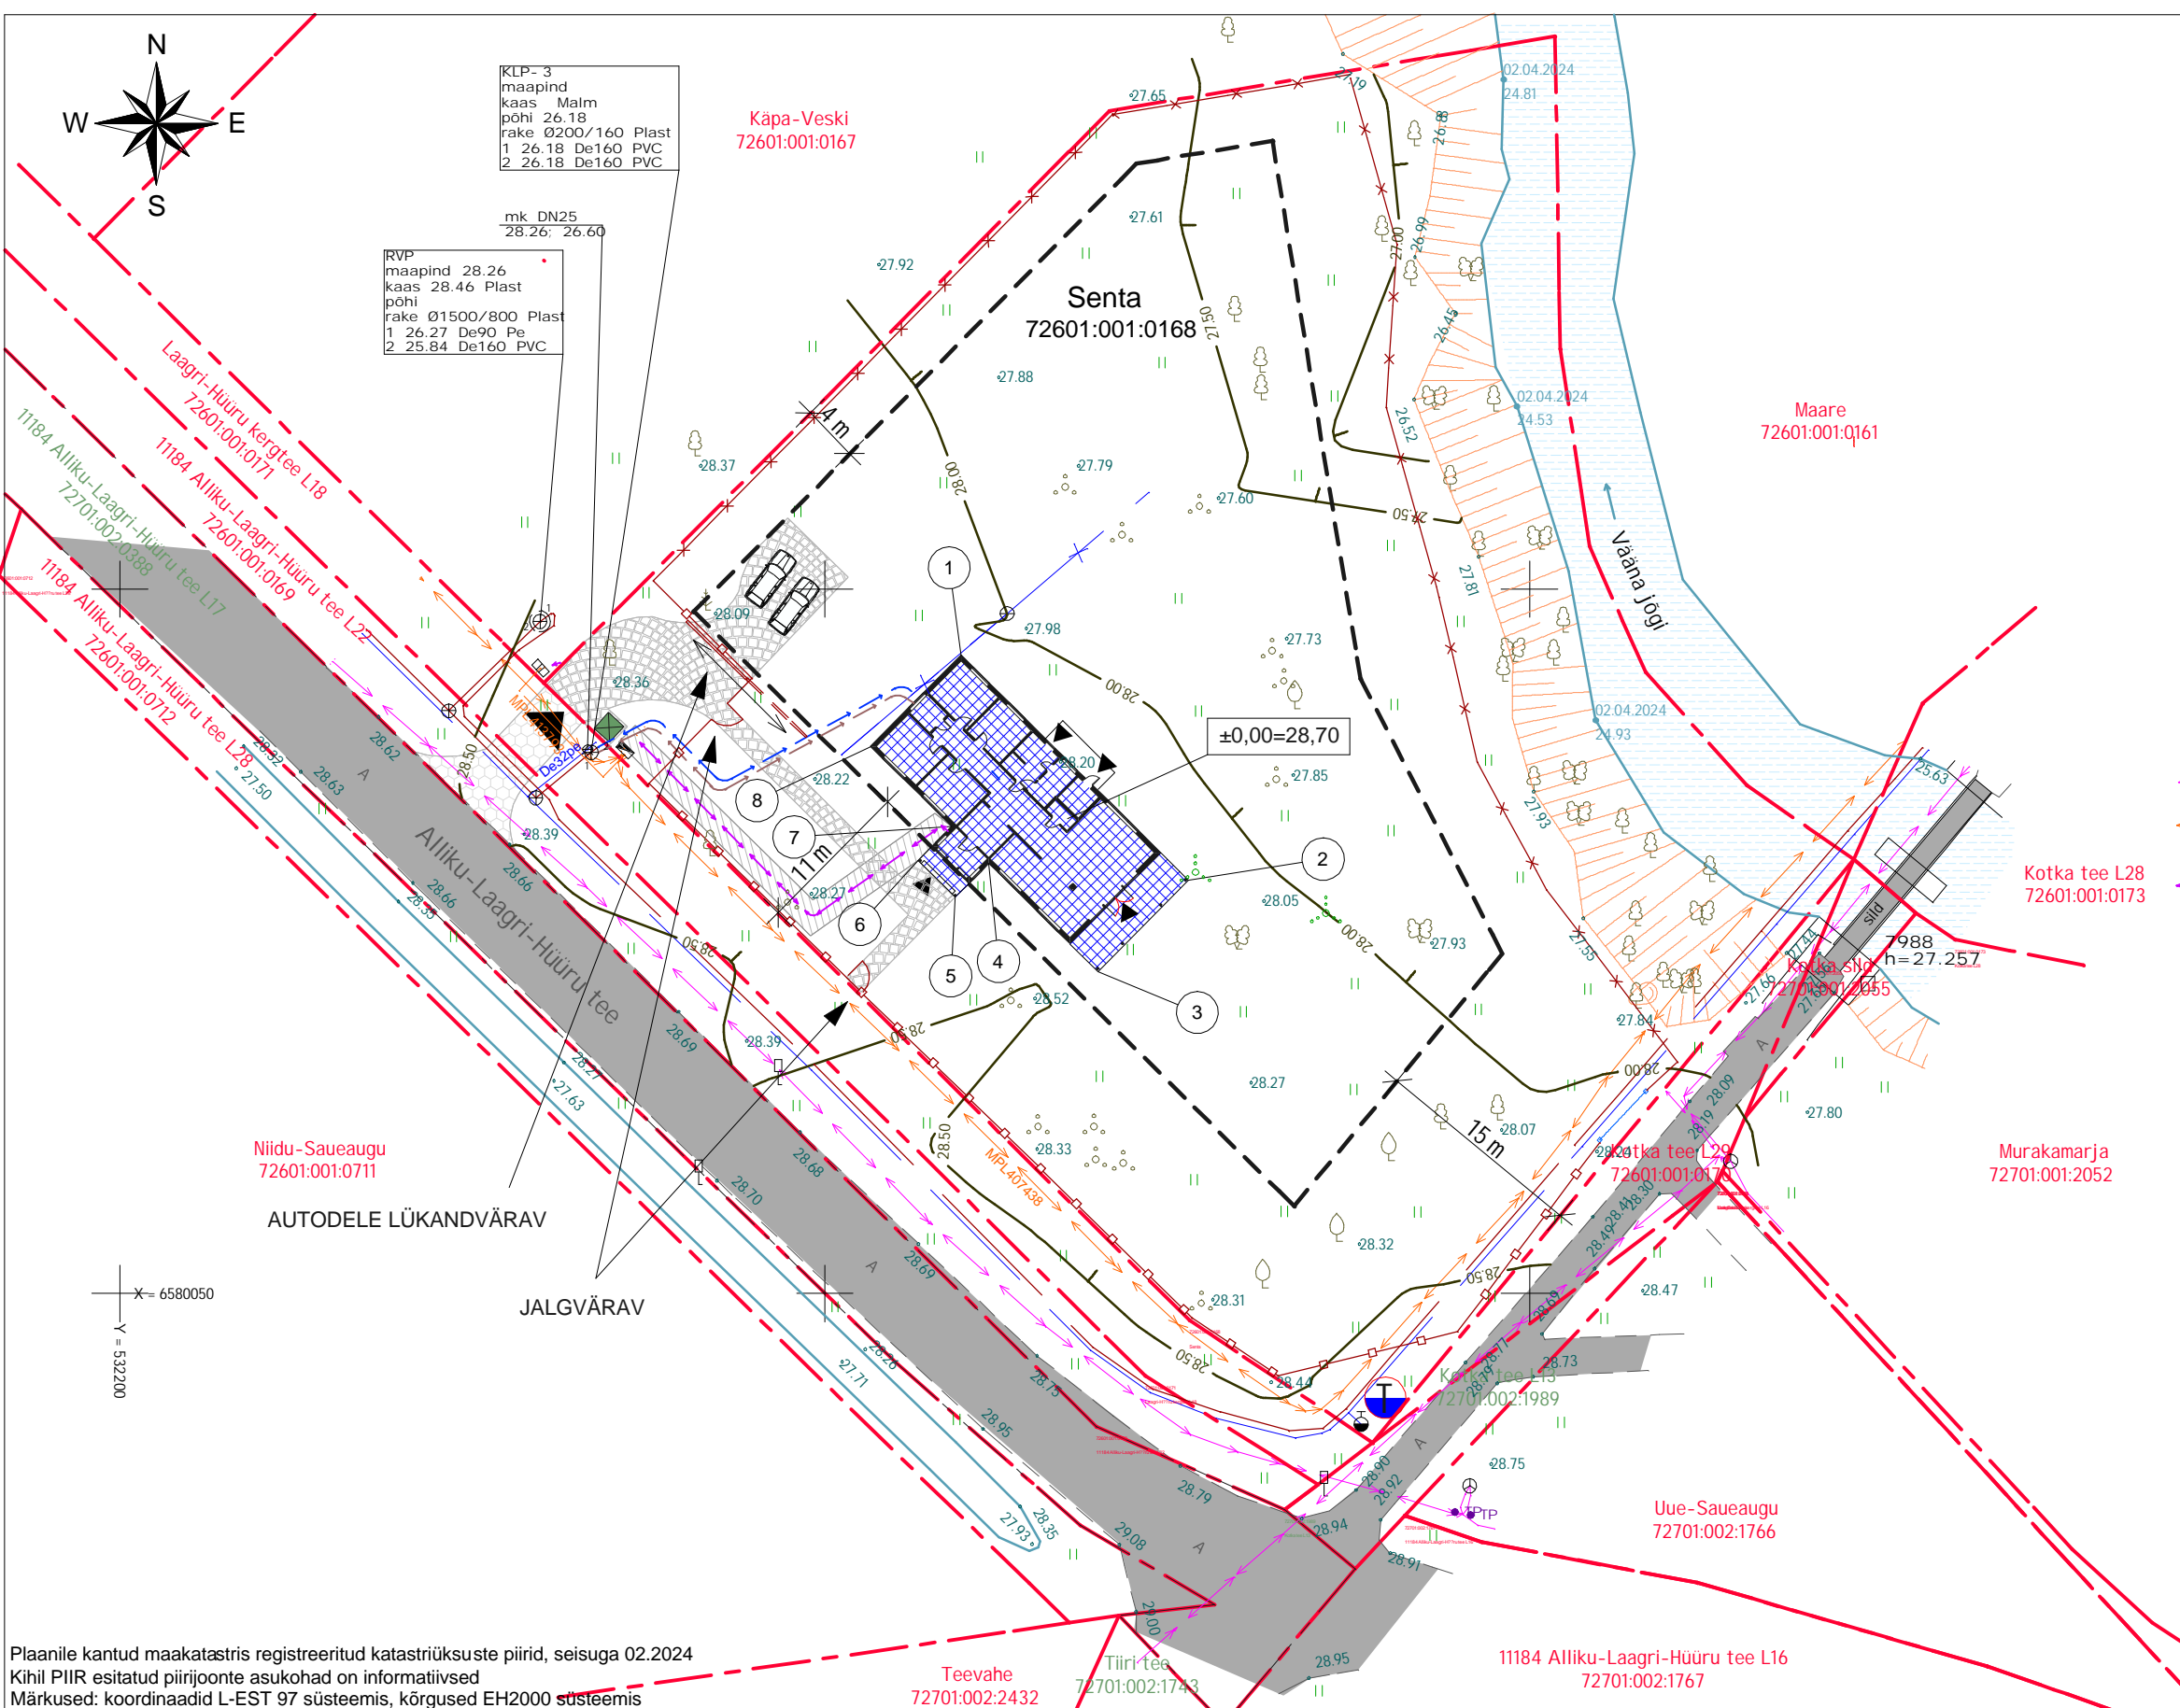

Plaanile kantud maakatastris registreeritud katastriüksuste piirid, seisuga 02.2024  
Kihil PIIR esitatud piirjoonte asukohad on informatiivsed  
Märkused: koordinaadid L-EST 97 süsteemis, kõrgused EH2000 süsteemis

Objekt / Projekti nimi		Töö nr.	Möötkava	Kuupäev
<b>Senta</b>		M24019	1:500	08.04.2024
			Leht 1	Leht 1
<b>GEOPORT</b>	Joonis	Maa-ala plaan tehnoorkudega		
	Address	Alliku küla, Saue vald, Harjumaa		
	Koostas	Mati Lember		
GEOPORT OÜ info@geoport.ee Tel. 5268124, 5115859 773 MA, EEG000293				

#### Projekteeritava kõrvalhoone koordinaadid

Nimi	X	Y
1	6580095.7	532259.7
2	6580079.4	532275.8
3	6580072.8	532296.4
4	6580080.5	532261.7
5	6580078.1	532259.3
6	6580081.8	532257.6
7	6580083.1	532259.0
8	6580088.7	532253.3

<b>ARHITEKT ANTS RAJANDO</b>		TEL. 5187957	REREG. EP-00286	FIE-0001
OBJEKT	<b>ÜKSIKELAMU</b>			NR 07-24
Senta mü. (72601:001:0168) Allika küla, Saue vald, Harjumaa				
JOONIS	ASENDIPLAAN			4-02
AUTOR	A. RAJANDO	KUUPÄEV	EELPROJEKT	1:500
PROJEKT		JUULI, 2007	EP	
		FAIL:	0724_EP_AR-4-02_asendiplaan	