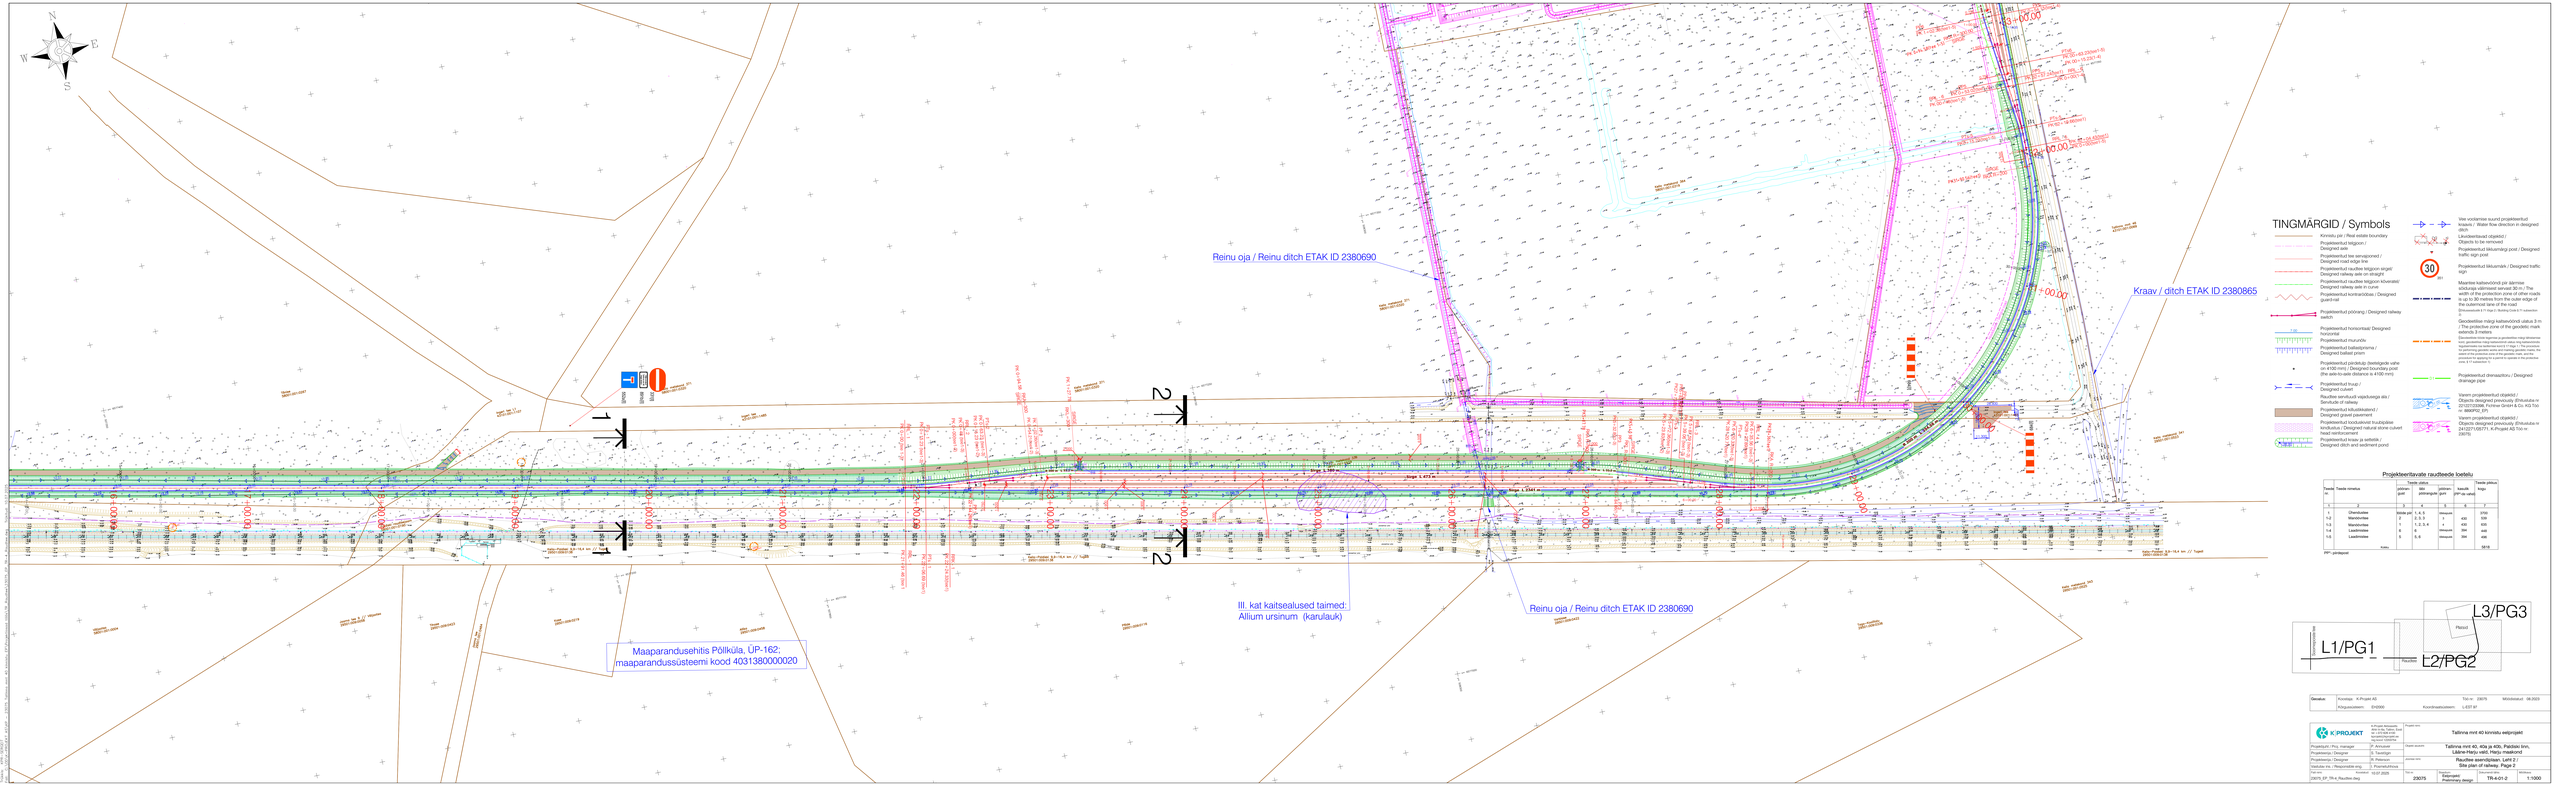
Reinu oja / Reinu ditch ETAK ID 2380690
Kraav / ditch ETAK ID 2380865
III. kat kaitsealused taimed: Allium ursinum (karulauk)
Reinu oja / Reinu ditch ETAK ID 2380690
Maaparandusehitis Põllküla, ÜP-162; maaparandussüsteemi kood 4031380000020
TINGMÄRGID / Symbols
Kinnistu piir / Real estate boundary
Projekteeritud telgjoon / Designed axis
Projekteeritud tee servajoonel / Designed road edge line
Projekteeritud raudtee telgjoon sirgel/ Designed railway axis on straight
Projekteeritud raudtee telgjoon kõveratel/ Designed railway axis in curve
Projekteeritud kontraarööbas / Designed guard-rail
Projekteeritud pöörang / Designed railway switch
Projekteeritud horisontaal Designed horizontal
Projekteeritud muruvõlv
Projekteeritud ballastiprisma / Designed ballast prism
Projekteeritud piirdetulp (kesktelgede vahe on 4100 mm) / Designed boundary post (the axis-to-axis distance is 4100 mm)
Projekteeritud truup / Designed culvert
Raudtee servatuvalt vigutavagse ala / Structure of railway
Projekteeritud killustikkatend / Designed gravel pavement
Projekteeritud tooküsivkivist truubipeade kindlustus / Designed natural stone culvert head reinforcement
Projekteeritud kraav ja settetiik / Designed ditch and sediment pond
Vee vooluramise suund projekteeritud kraavis / Water flow direction in designed ditch
Likvideeritavad objektid / Objects to be removed
Projekteeritud liiklusmärgi post / Designed traffic sign post
Projekteeritud liiklusmärk / Designed traffic sign
Maximim kaitsevööndi piir äärmise sõidutee ulatuvalt seisuga 30 m / The width of the protection zone of other roads is up to 30 metres from the outer edge of the outermost lane of the road
§ Kinnisasaldu 11 lõige 1, Building Code § 11 subsection 1
Geodeetilise märgi kaitsevööndi ulatus 3 m / The protective zone of the geodetic mark extends 3 metres
Projekteeritud kaitsetsoonine ja geodeetilise märgi tähistamise tööd, geodeetilise märgi kaitsevööndi ulatus ning kaitsetsooni piirangud / Designed protection zone and marking of geodetic marks, the extent of the geodetic mark protection zone and the procedure for applying for a permit to operate in the protection zone, § 71 subsection 10
Projekteeritud drenaažitoru / Designed drainage pipe
Varem projekteeritud objektid / Objects designed previously (Ehitusluba nr 251221/23398, Fichtner GmbH & Co. KG TAI nr. 886/RIE_EH, Projekteerimistingimused nr. 251221/23398, Fichtner GmbH & Co. KG TAI nr. 886/RIE_EH)
Varem projekteeritud objektid / Objects designed previously (Ehitusluba nr 241221/18271, K-Projekt AS TAI nr. 23075)
Projekteeritavate raudteede loetelu
Tee nr / Tee nr
Tee nimetus / Tee nimetus
Teede ühine pikkus / Joint length of roads
Teede pikkus / Length of roads
Kogu / Total
Ühendustee / Connecting road
Peatee / Main road
L1/PG1
L2/PG2
L3/PG3
Geodeet: Koostaja: K-Projekt AS
Töö nr. 23075
Mõõdistatud: 08.2023
Alluspunktidevõrk: EH2000
Koordinaatsüsteem: L-EST 97
Projektijuht / Proj. manager
Projekteerija / Designer
Projekteeris / Designer
Vastutav isik. / Responsible eng.
Kontrollis / Checked
Projekt: Tallinna mnt 40 kinnistu eelprojekt
Objekt: Tallinna mnt 40, ots ja 40b, Padaste tn-n, Lääne-Harju vald, Harju maakond
Joonise nimetus: Raudtee lõigud 2 / Site plan of railway. Page 2
Staadium: Eelprojekt / Preliminary design
Töö nr: 23075
Joonise number: TR-EK1-2
Mõõtkava: 1:1000
2307S_EP_TR-K_Raudtee.dwg