


72601.001.1487
Kernu metskond 13

X = 6559600
6559605 ± 1

X = 6559550
6559555 ± 1

X = 6559500
6559505 ± 1

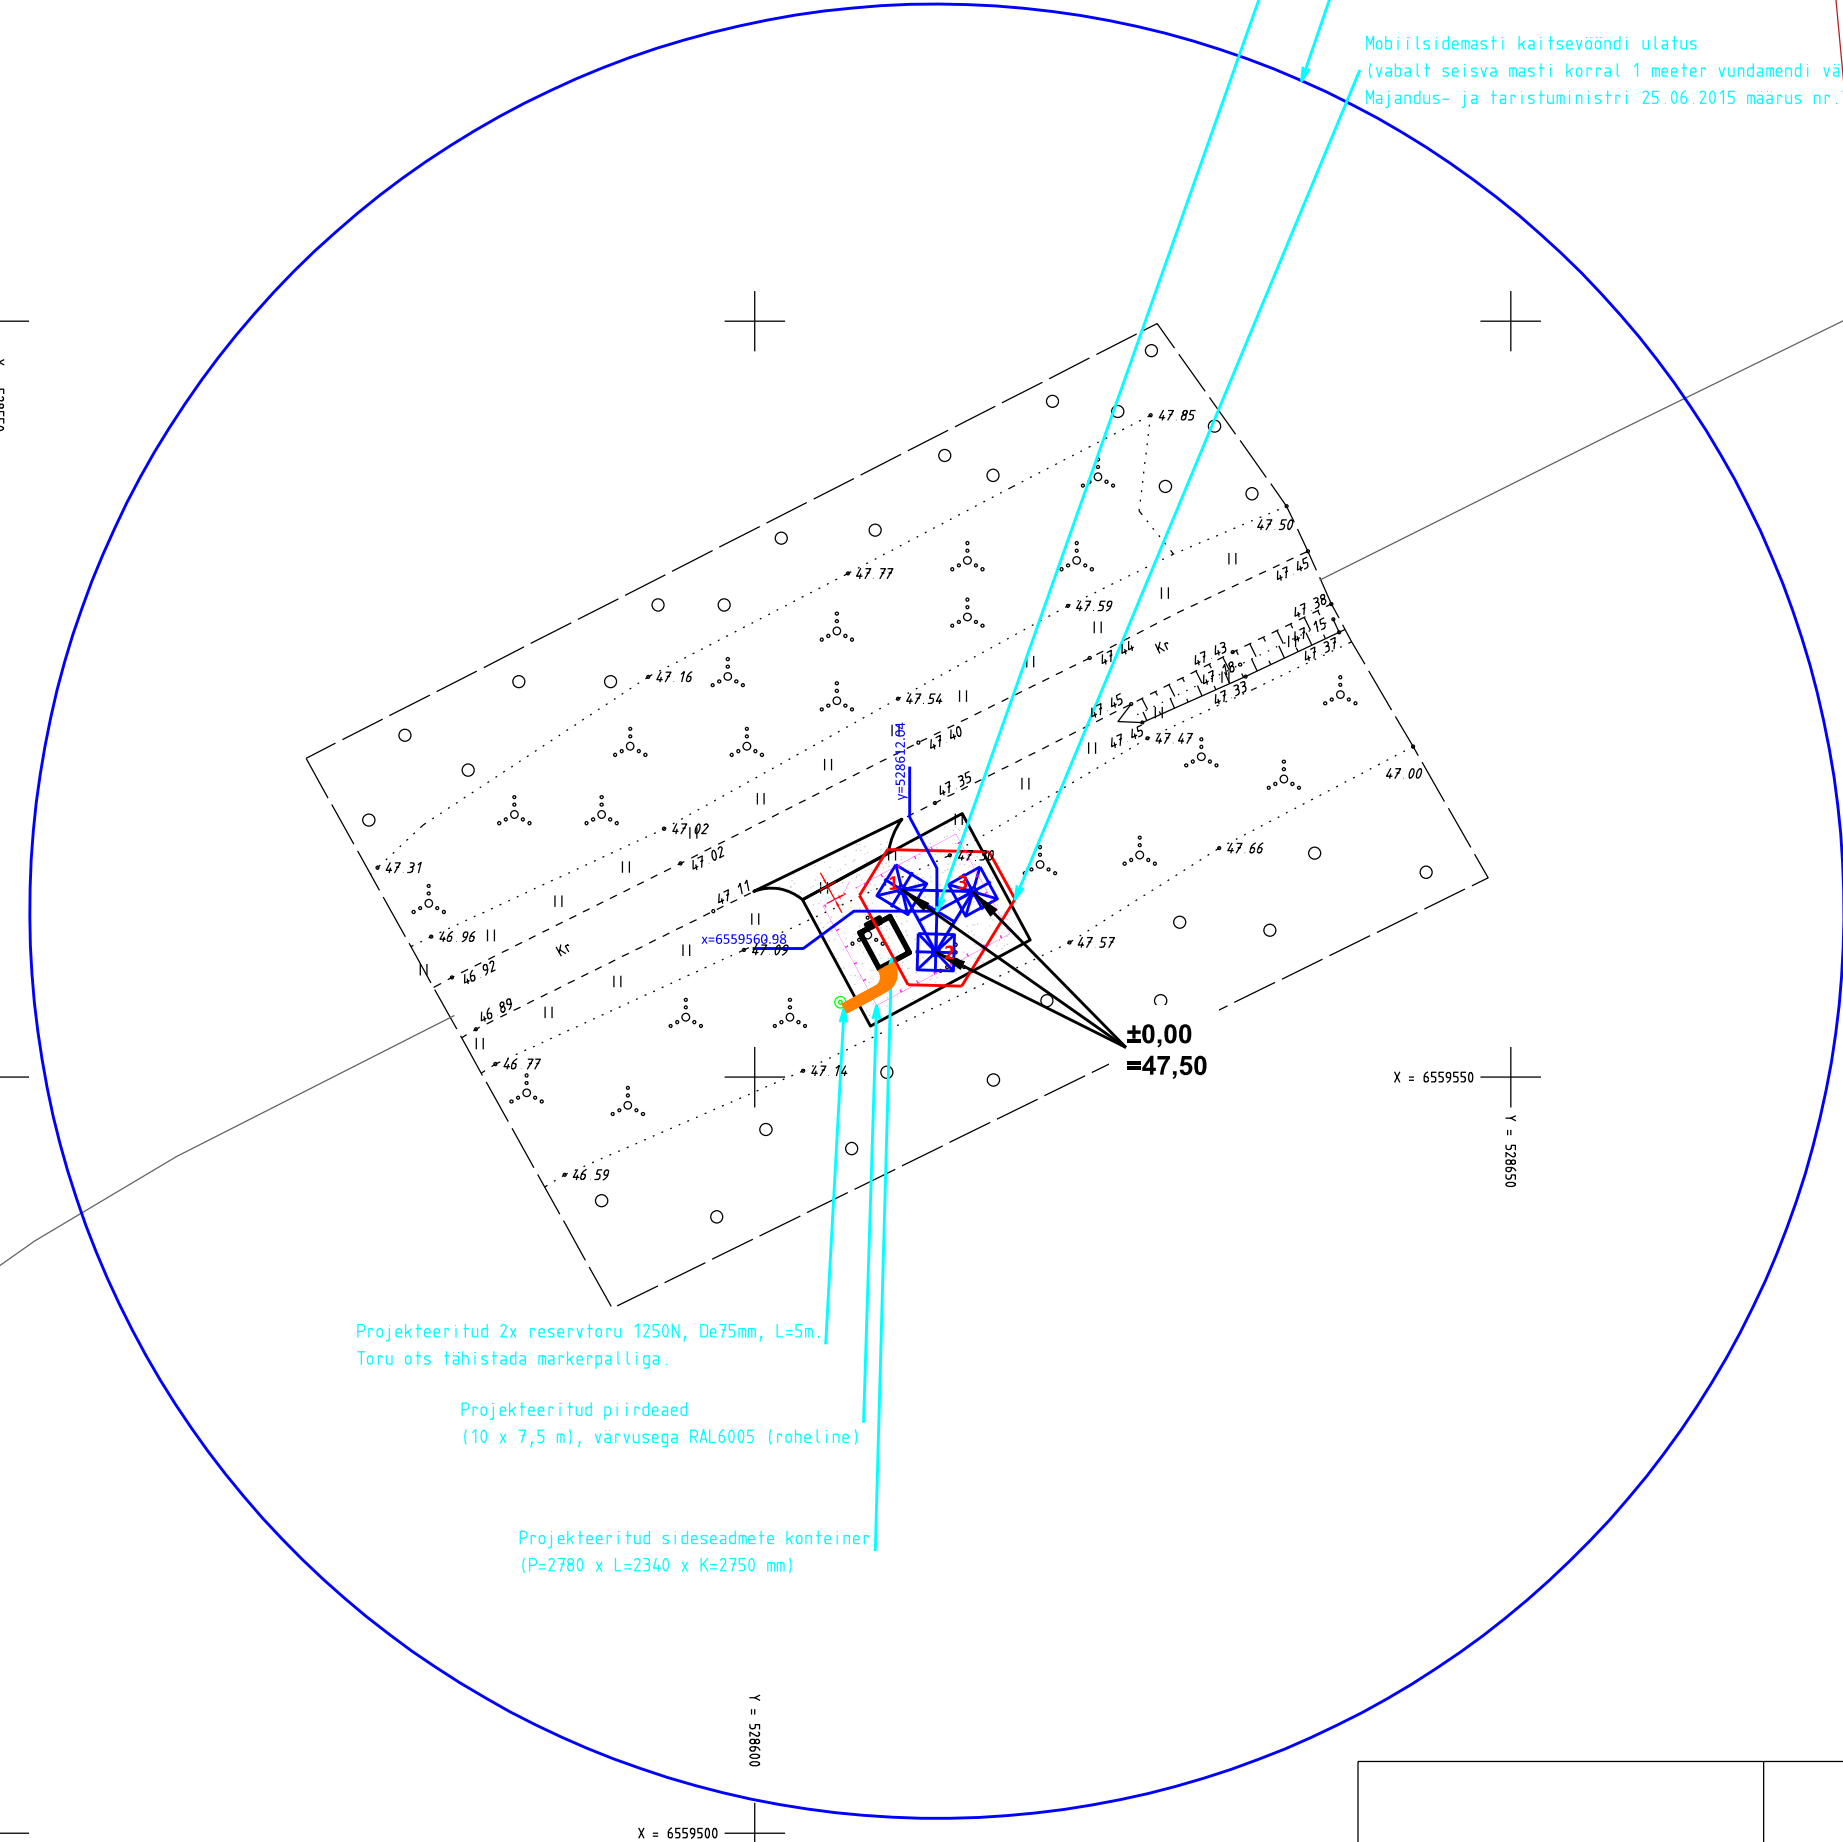

Projekteeritud 2x reservtoru 1250N, De75mm, L=5m
Toru ots tähistada markerpilliga

Projekteeritud piirdead
(10 x 7,5 m), värvusega RAL6005 (roheline)

Projekteeritud sideseadmete konteiner
(P=2780 x L=2340 x K=2750 mm)

72601.001.1488
4 Tallinn-Pärnu kiirteel L50

29701.005.0136
4 Tallinn-Pärnu kiirteel

X = 6559600
6559605 ± 1

X = 6559550
6559555 ± 1


X = 6559500
6559505 ± 1

Mobiilsidemast

Jalg	X	Y
1	6559562.39	528609.73
2	6559558.26	528611.97
3	6559562.27	528614.43

Märkused

- Projekti koostamisel oli aluseks Kirjanurk OÜ poolt 01.10.2025 koostatud töö nr. 13887G.
- Koordinaadid L-EST 97 koordinaatide süsteemis. Kõrgused EH2000 süsteemis.
- Enne kaevamistööde alustamist hankida kaevamistööde luba.**
- Kaevetööde teostajal kaevetööde loa saamisel näidata utiliseeritava pinnase ladustamise koht.
Väljakaevatava pinnase ladustamise koht valib ehitaja
- Kaevikust eemaldatav pinnas utiliseerida ettenähtud korras.
- Kaeviku laius sõltub kaevamisviisist ja pinnasest.
Kaevise pealtlaius sõltub pinnase varisemisohtlikusest ja töömasinast.
Tagasitäitmisel panna sügavamale peenem pinnas ja täitmisel pinnas tihendada.
Liivapadi on vajalik kui kaevis rajatakse kruusasesse või kivisesse pinnasesse.
Projekteeritud kaitsetoru paigaldussügavus haljasalal on 0,7m, kruusakatte all 1,0m ja maandus paigaldada ümber mastivundamendi kahel tasapinnal – ümber taldmikuosa h = 2 m ning ümber piirdeaia h = 0,7 m sügavusele.
- Töid tuleb teostada vastavalt kõikidele kehtivatele seadustele, normidele, standarditele, nõuetele ja tehnoloogiatele.
- Peale tööde lõppu tihendada trassi paigaldusjalg ja taastada eelnev olukord.
Teekate taastada endisel kujul vastavalt teedehituse nõuetele.

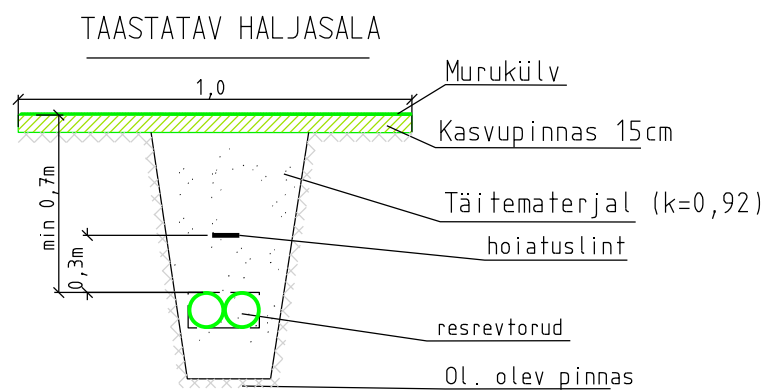

TINGMÄRGID:

- Katastriüksuste piirid
- Projekteeritud reservtoru, 1250N, De75mm
- Projekteeritud markerpill
- Projekteeritud mobiilsidemast ja vundament
- Masti kaitsevöönd
- Projekteeritud sideseadmete konteiner
- Projekteeritud piirdead
- Projekteeritud teed, platsid
- Transpordiga seotud kaitsevöönd

Märkused.
Koordinaadid L-EST97 süsteemis, kõrgused EH2000 süsteemis.
Katastriüksuste piirid: väljavõtte Maa- ja Ruumametist 28.10.2025. Kihil "PIIR" esitatud piirjoonte asukohad on informatiivsed.

TOO NR	13887P	OBJEKT	Harju maakond, Saue vald, Metsanurga küla ELASA vabaltseisev mobiilsidemast 60m
TOO KOOD		ADDRESS	Harju maakond Saue vald
KOOSTAS	L. Jänes	FAIL	13887_PP_EN-4-01_Asendi plaan_Metsanurga
KONTROLLIS	H. Jürmann	MOOTKAVA	1:500
KOOSTATUD	28.10.2025	LEHT	1 / 1
		JOONIS	Siderajatise asendi plaan

Kirjanurk
TEL003987 EEO0003% EEP004848
yld@kirjanurk.ee, rg-kood 12592543
Lossi 33 Põltsamaa linn Jõgevamaa 48104