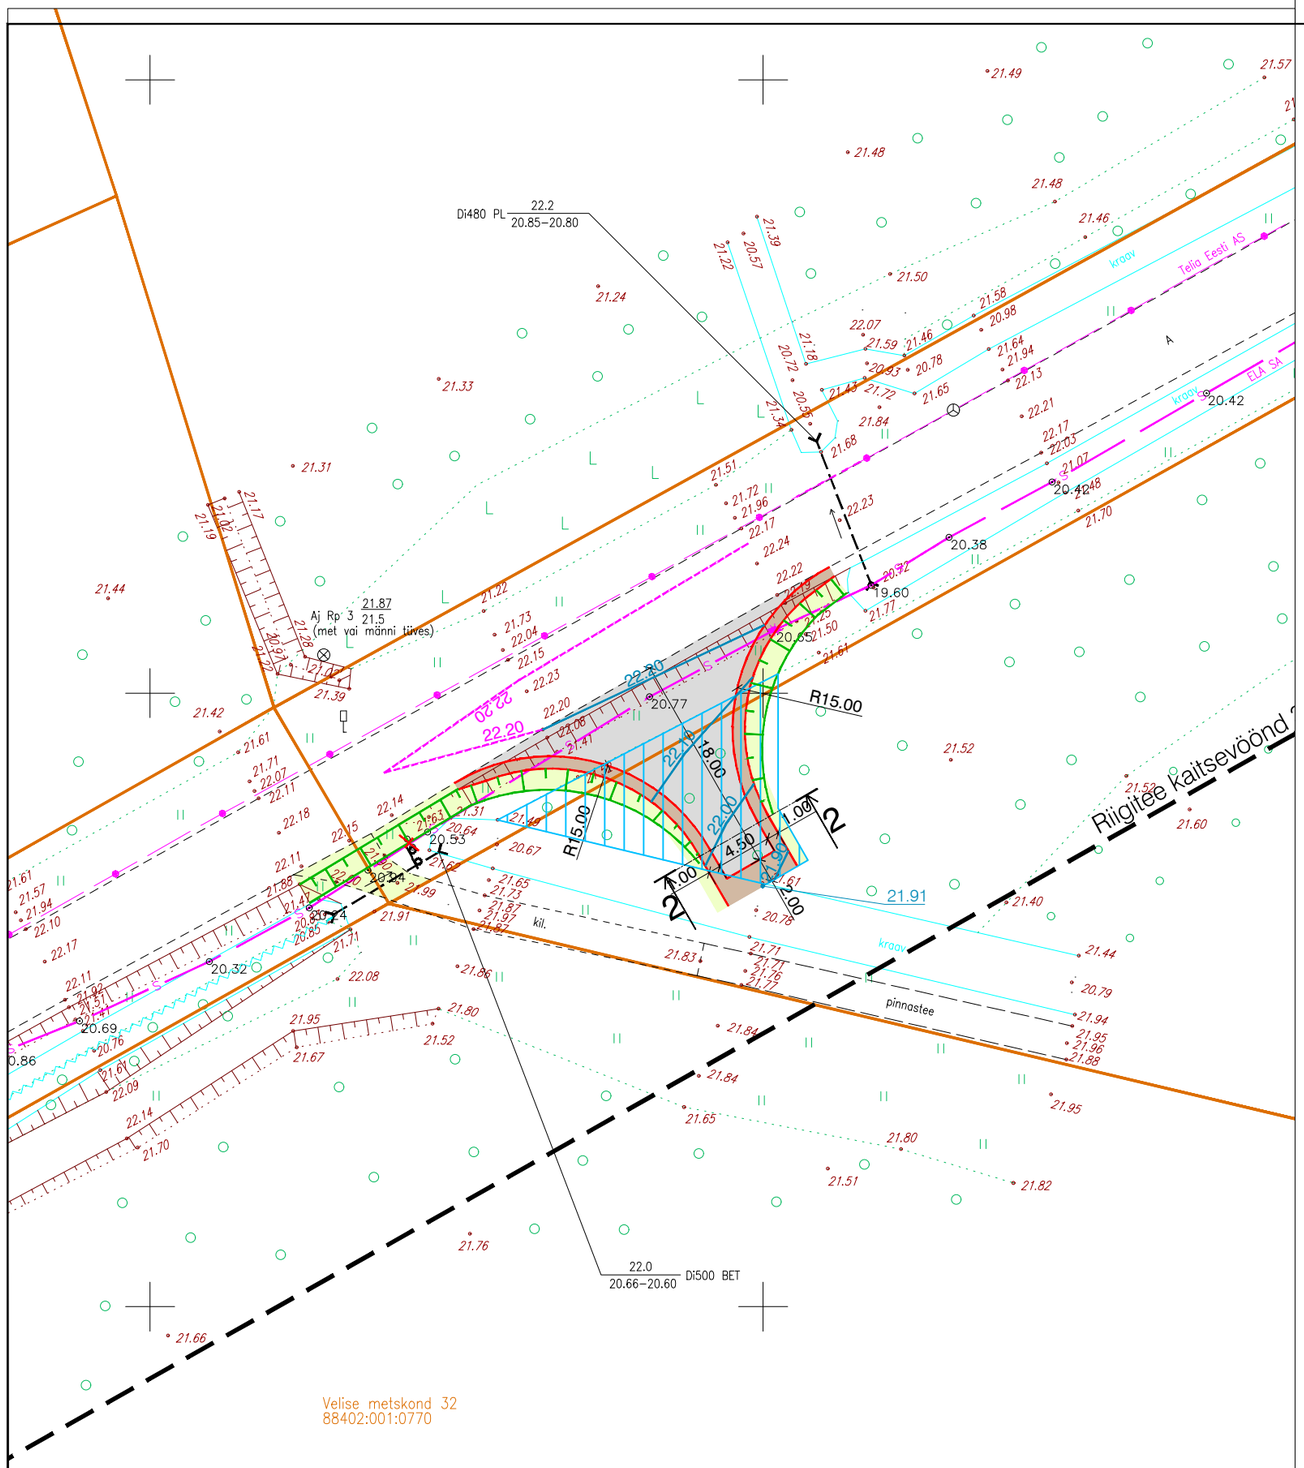

TINGMÄRGID

- Kinnistu piir
- Projekteeritud asfaltbetoonkate
- Raadatav ala
- Projekteeritud kruuskate
- Projekteeritud haljasala
- Projekteeritud truubi päise kindlustus
- Projekteeritud katte serv
- Projekteeritud nõlv
- Projekteeritud kraavi põhi
- 44.50 Projekteeritud horisontaal
- 44.50 Olemasolev horisontaal
- Liitumisnähtavus
- Projekteeritud liiklusmärgi post
- VELIEMÕISA 641 Projekteeritud liiklusmärk
- Projekteeritud truup
- Projekteeritud kraavi puhastamine
- Likvideeritav objekt

Muudatused:	Kuupäev	Muudatuste kirjeldus		
Geoalus:	Koostaja: Kobras OÜ		Töö nr: 2023-048	Mõõdistatud: aprill 2023

Koordinaadid L-EST97 süsteemis, Kõrgused EH2000 (Amsterdami null) süsteemis.

TPK Projekt OÜ		TPK Projekt OÜ Narva mnt 32-5 Tallinn 10120 Eesti tel +372 5228311 lauri@tpkprojekt.ee reg: 16418999 MTR EEP004706 EPE001531, 11.01.2022	Projekti nimi:	Päärdu metsaparandusobjekti mahasõidud Piirimetsa tee		
Projektijuht	Lauri Künnapuu		Objekti asukoht:	Riigitee nr 20165 Raikküla-Päärdu km 28,42 Velise metskond 19, Velisemõisa küla, Märjamaa vald, Raplamaa		
Projekteerija	Lauri Künnapuu					
			Joonise nimi:	Asendiplaan		
Faili nimi:	6923_PP_TL-4_asendiplaan.dwg		Töö nr:	Joonise tähis [nr - leht (lehti)]:	Staadium:	Mõõtkava:
Koostatud / trükitud:	18.10.2023 / 18.10.2023		6923	TL-4-05	Põhiprojekt	1:500

420x297