


Isikliku kasutusõiguse asendiplaan

Kinnistu nimi: 23235 Pülme-Vanamõisa tee (reg.nr 7308650)

Katastritunnus: 63601:002:3311

Asukoht: Kääriku küla, Otepää vald, Valga maakond

Kirjanurk OÜ töö nr 12014P / Enefit AS tellimus nr VT2138

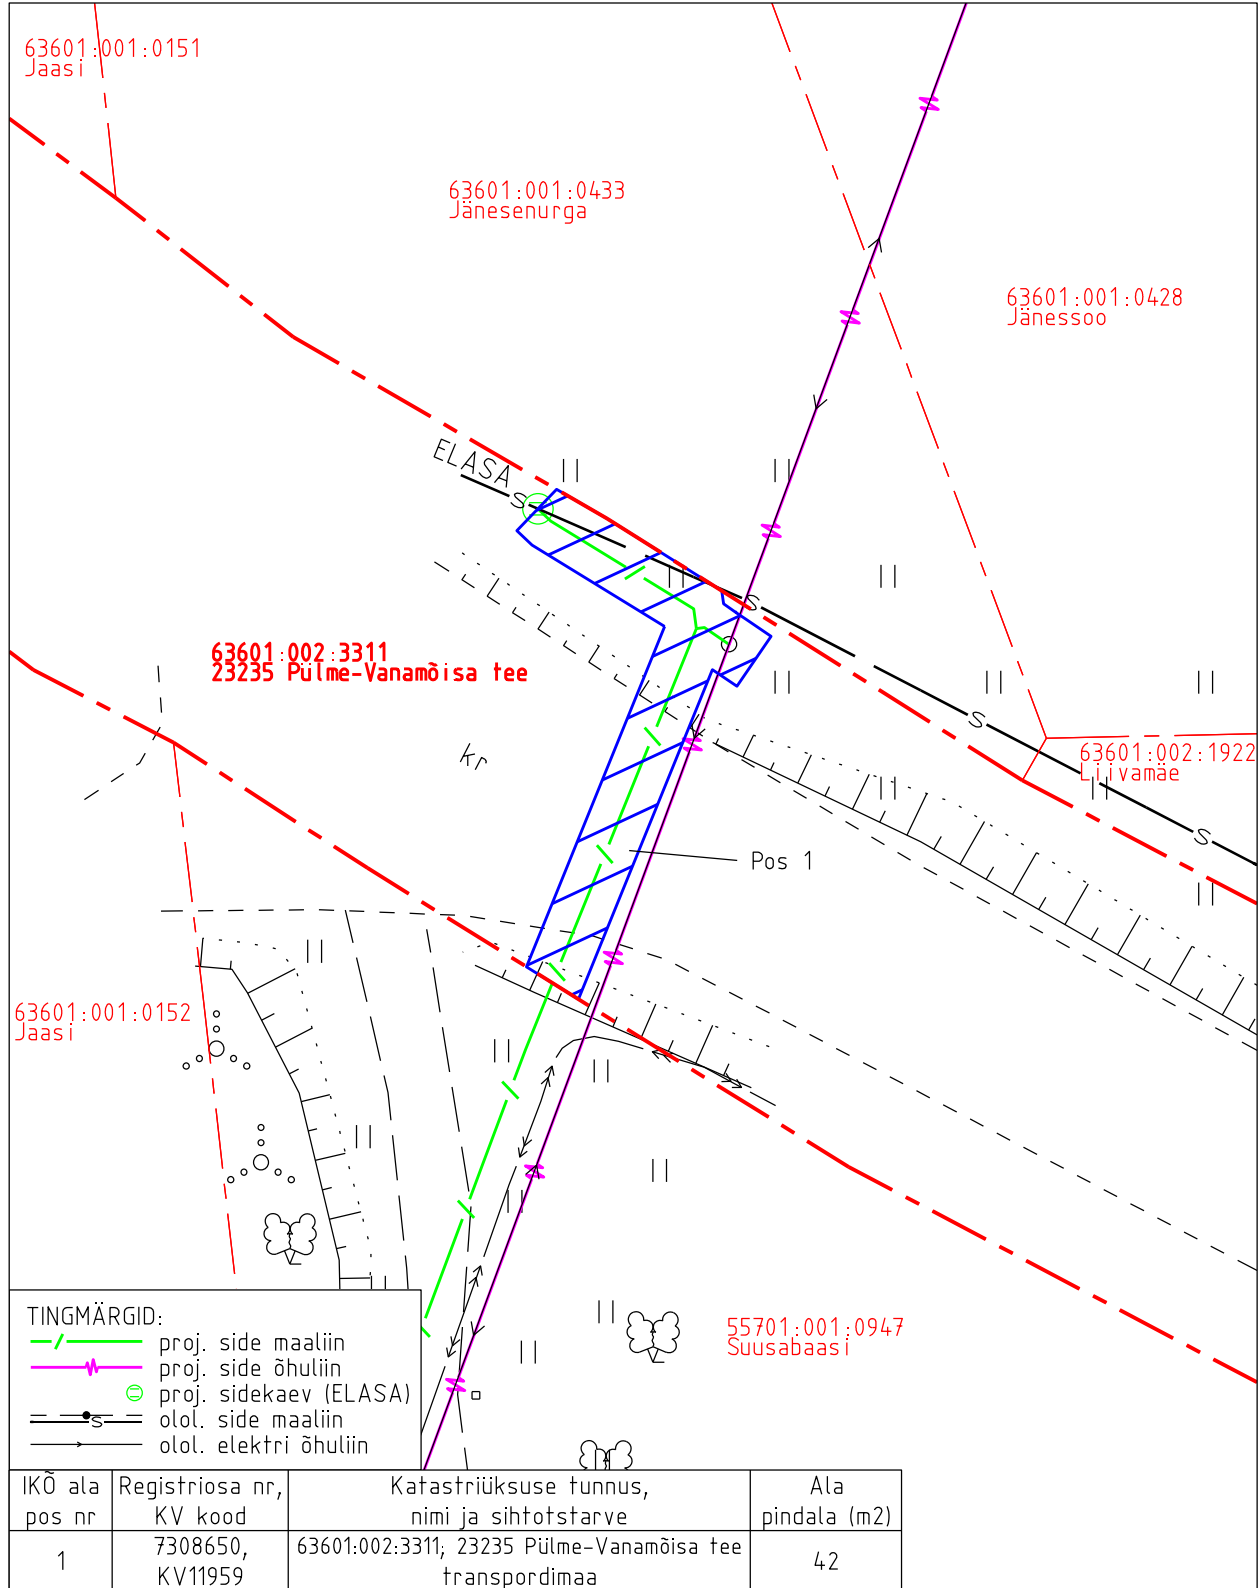

Isikliku kasutusõiguse pindala kokku ligikaudu 42 m<sup>2</sup>

Koormatava katastriüksuse piir

Katastriüksuste piirid (väljavõte 23.08.2024)

Plaan 1-1

M 1:250

Koostaja:

OÜ Kirjanurk