

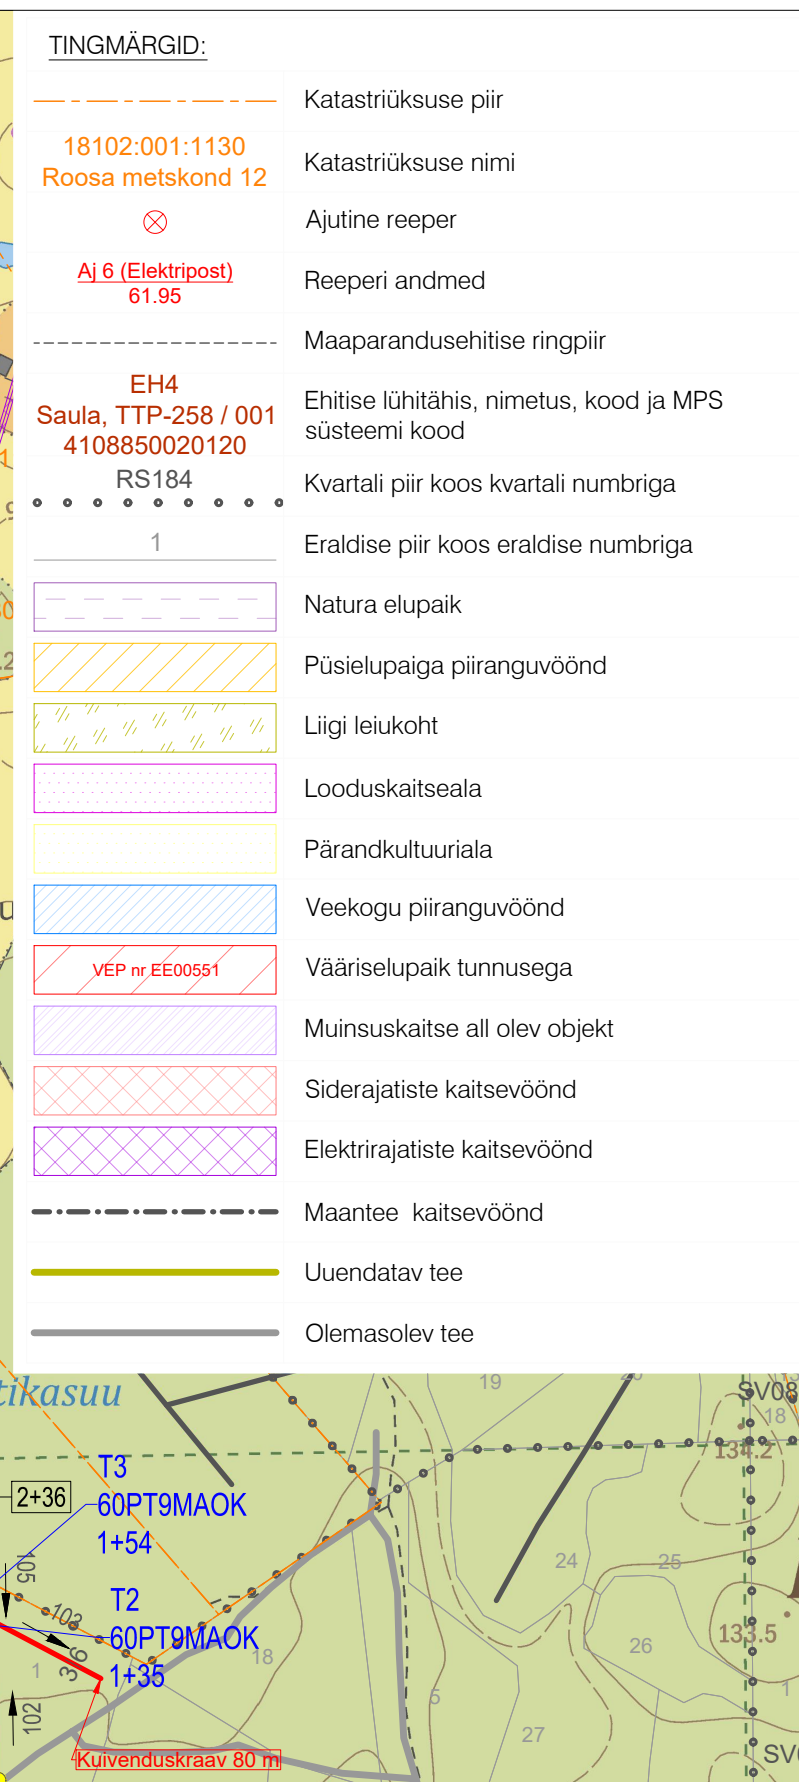
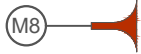


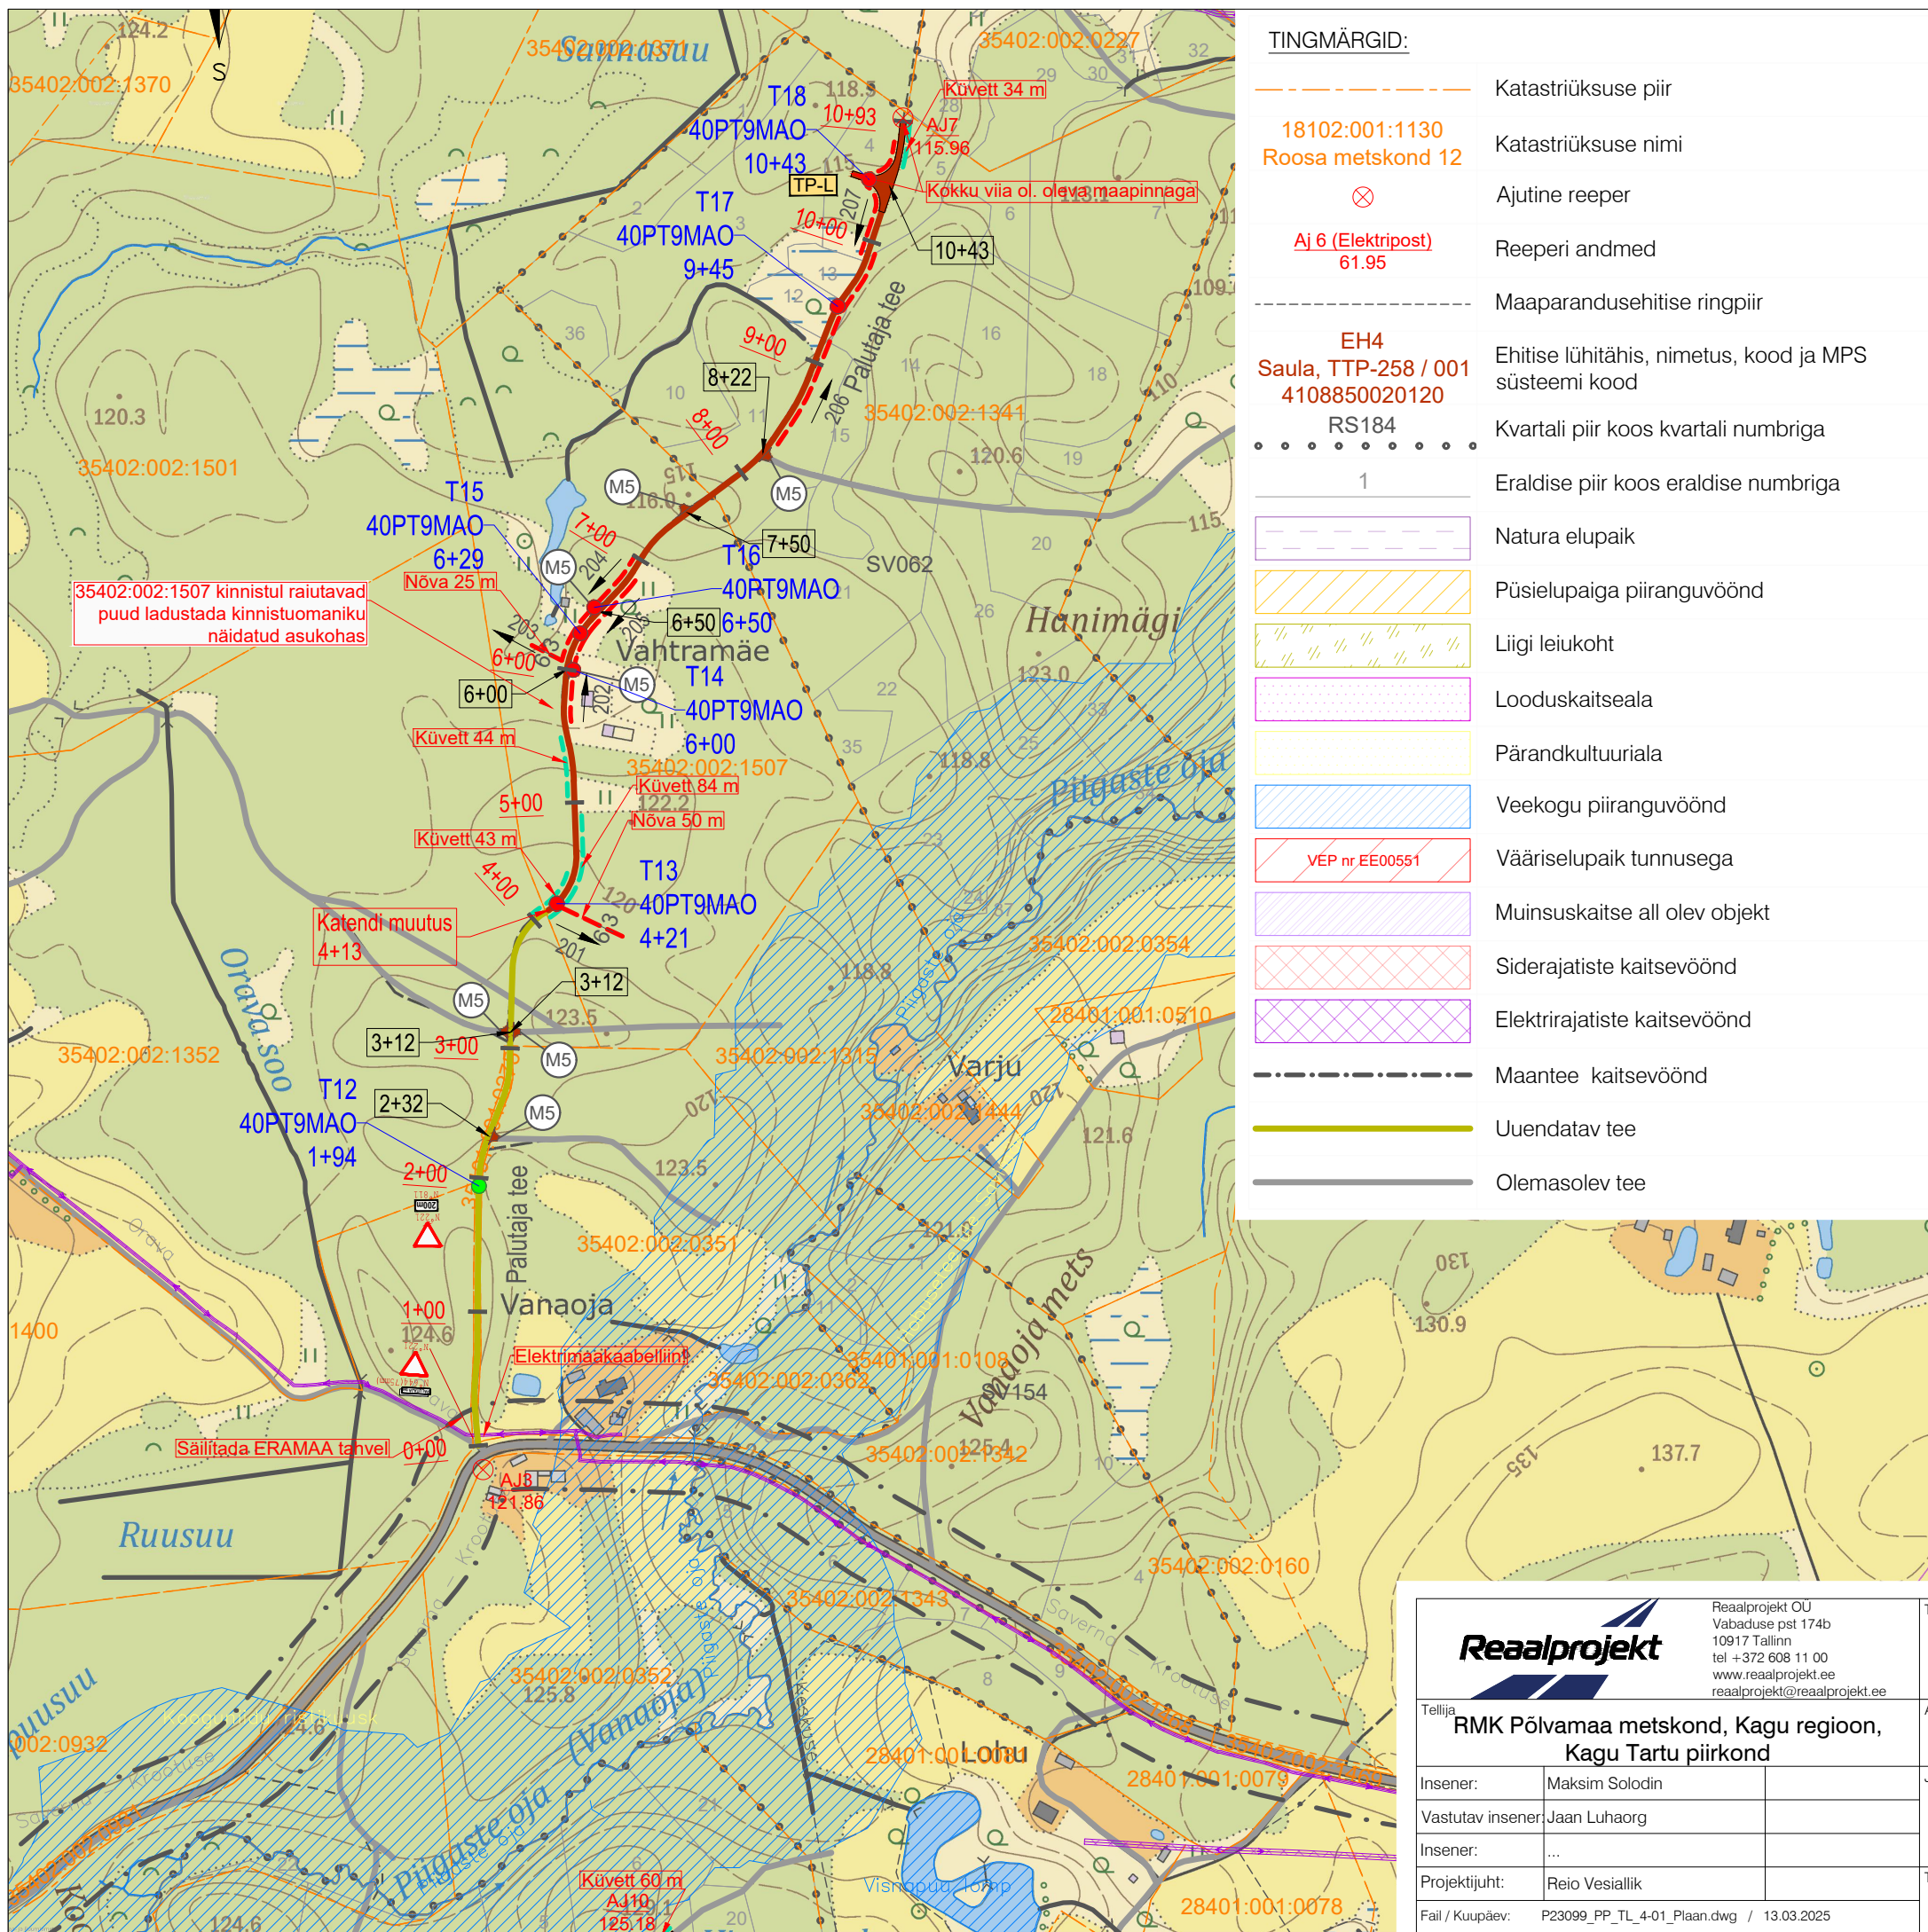

	Rekonstrueeritav tee
Kaanjärve-Lasketiiru tee	Tee nimetus
	Ehitatav tee
	Pikett koos numbriga
	T-kujuline ristmik R-T
	T - kujuline tagasipööramiskoht koos tähisega
	L - kujuline tagasipööramiskoht koos tähisega
	Mahasõidukoht maanteelt
	Mahasõidukoht M1
	Mahasõidukoht M5
	Mahasõidukoht M8
	Rekonstrueeritav teekraav
	Olemasolevasse seisundisse jääv kraav
	Ehitatav teekraav / kuivenduskraav
	Hooldatav teekraav / kuivenduskraav
	Ehitatav nõva
	Ehitatav küvett
708	Veejuhtme number
9/4	Raiutava trassi laius
	Veevoolu suund
	Uuendatav trüüp
	Rekonstrueeritav trüüp
	Ehitatav trüüp
T39 50PT12MAO	Truubi number
	Madalpinge liin
	Sidevõrgu kaabel
	Tekstiline märkus / informatsioon
 M 1:5000	

 Reaalprojekt OU Vabaduse pst 174b 10917 Tallinn tel +372 608 11 00 www.reaalprojekt.ee reaalprojekt@reaalprojekt.ee		Töö nimetus	
Tellija		Asukoht	
RMK Põlvamaa metskond, Kagu regioon, Kagu Tartu piirkond		Aiaste, Häätaru, Krootuse, Palutaja, Piigaste ja Tuulemäe küla, Kanepi vald, Põlva maakond	
Insener:	Maksim Solodin	Joonise nimetus	
Vastutav insener:	Jaana Luhaorg	PROJEKTPLAAN	
Insener:	...	Kindapalu tee	
Projekti juht:	Reio Vesiallik	Möötkava	
Fail / Kuupäev:	P23099_PP_TL_4-01_Plaan.dwg / 13.03.2025	Töö nr	M 1:5000
		P23099	
		PP	
		TL	
		Töö nr	Joonise nr
		P23099	4-01-01

[illegible]

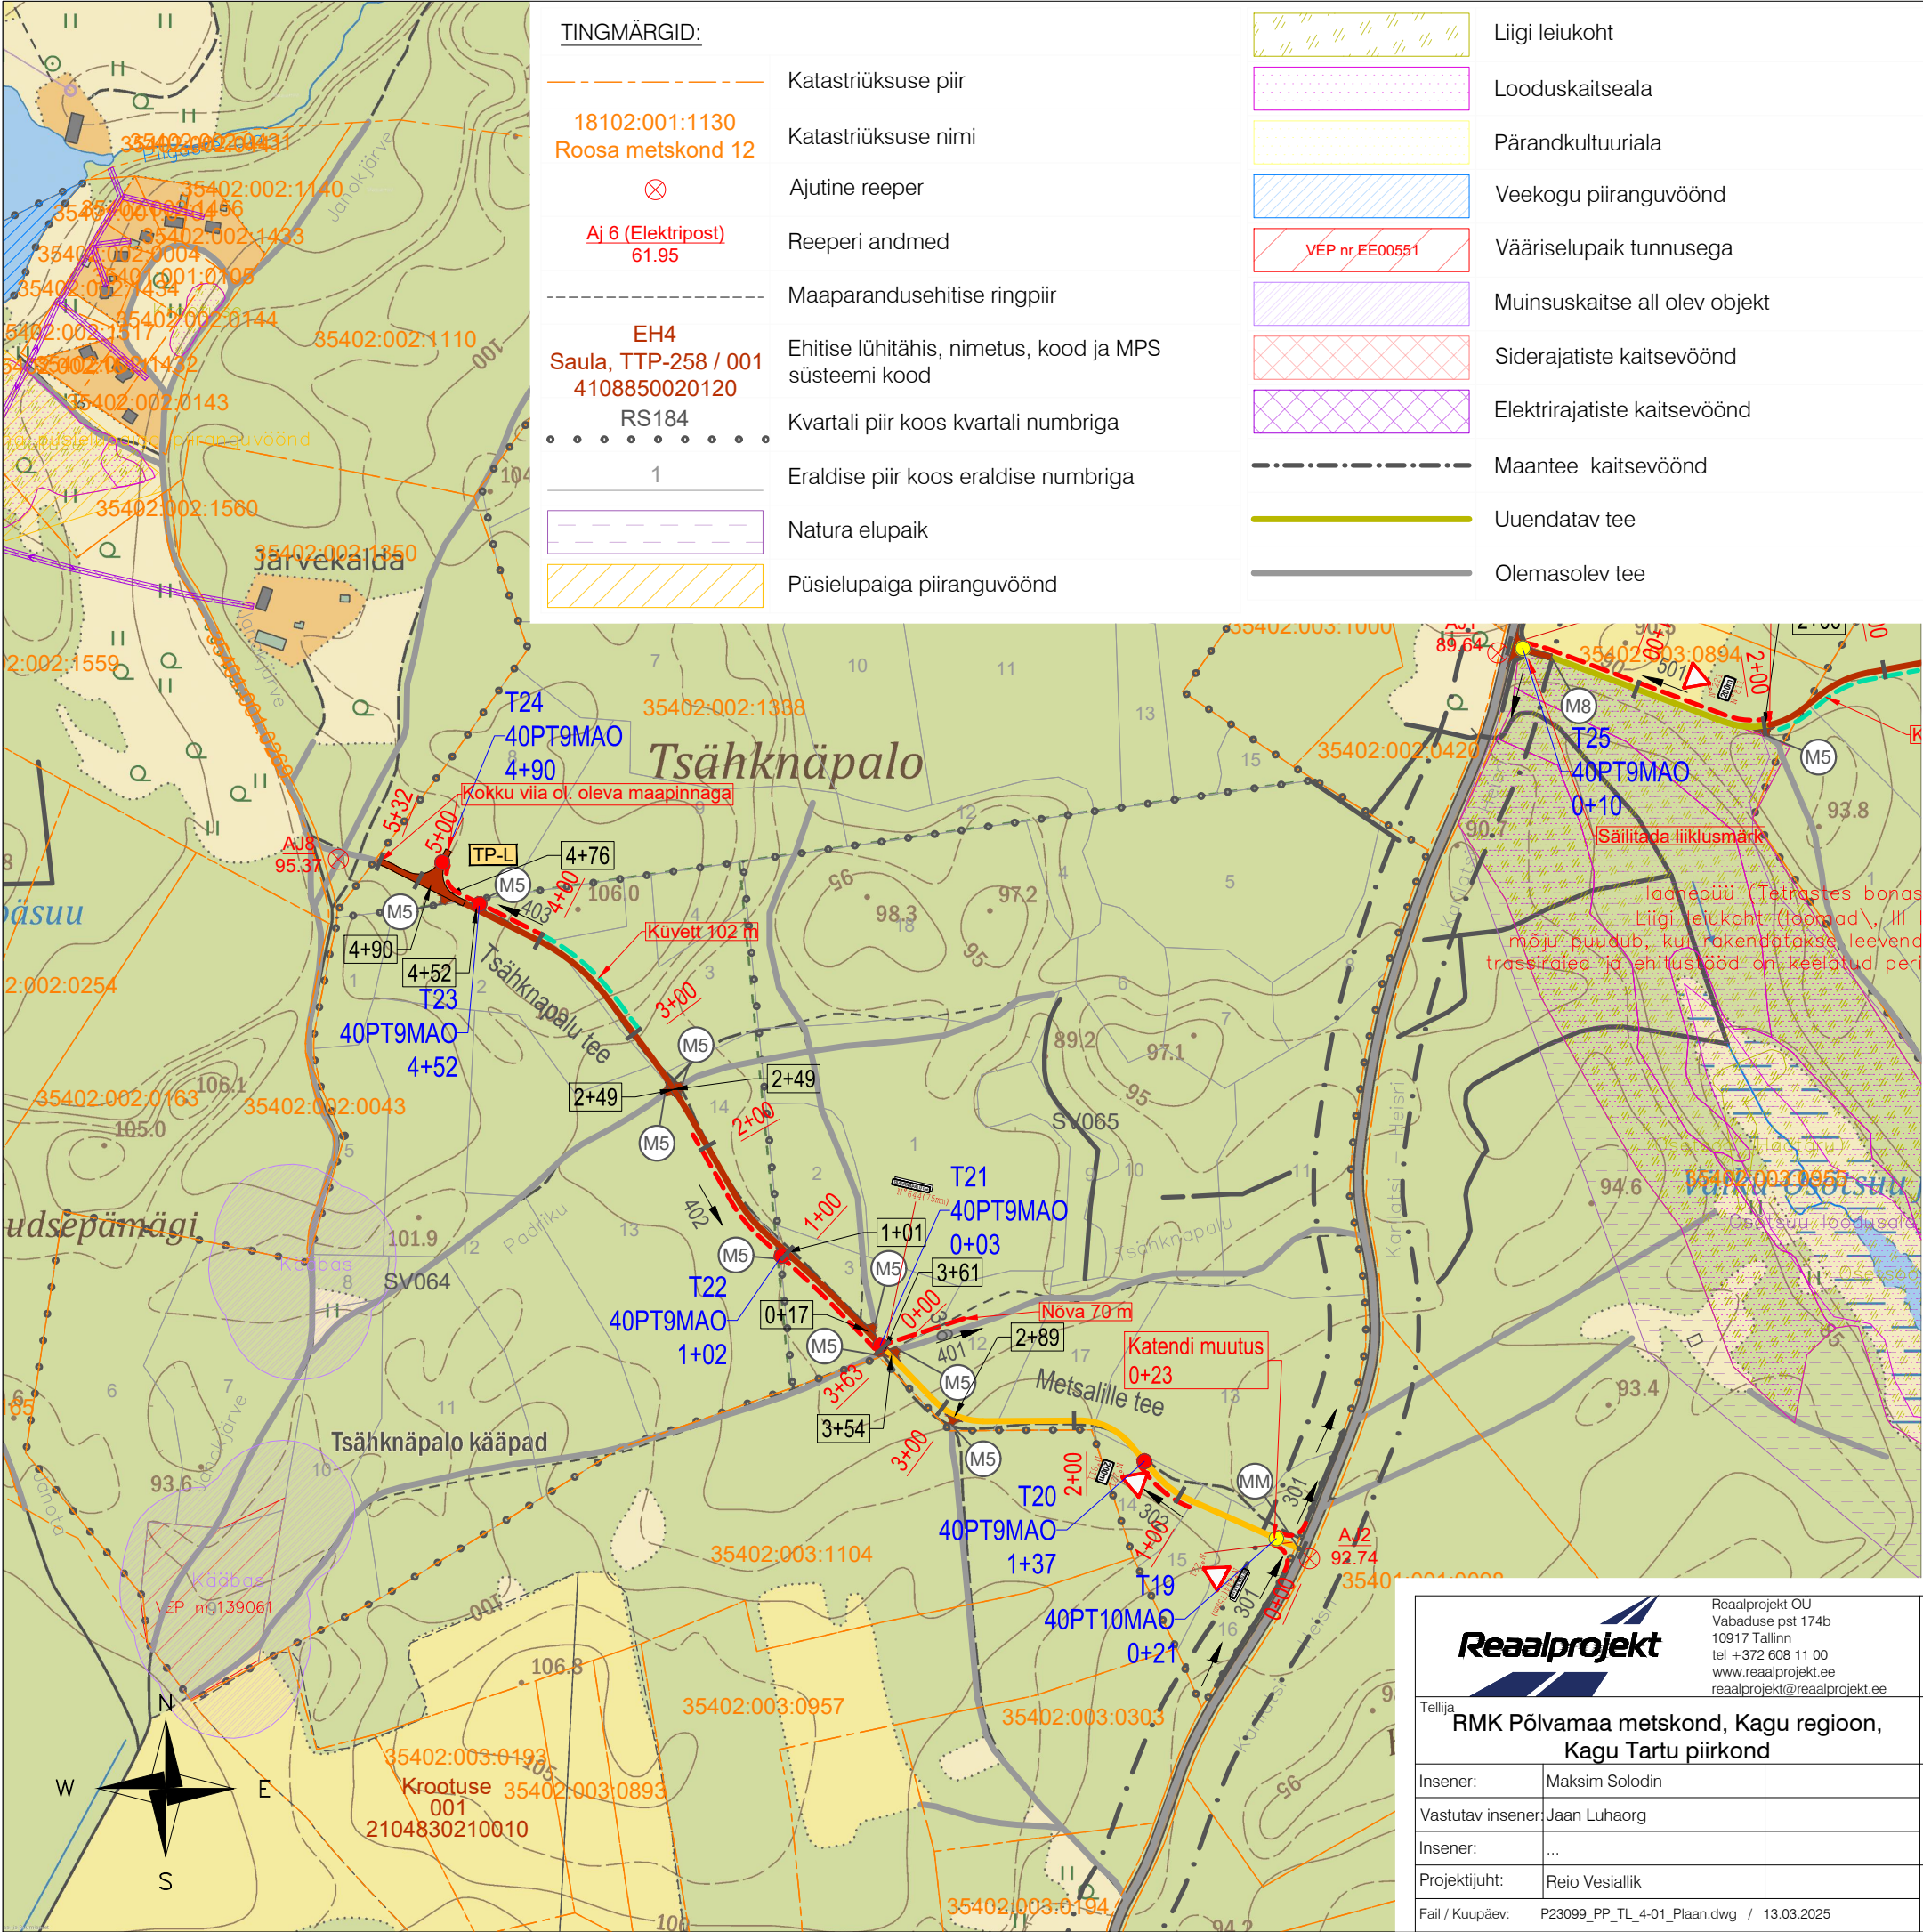


TINGMÄRGID:	
	Katastriüksuse piir
	Katastriüksuse nimi
	Ajutine reeper
	Reeperi andmed
	Maaparandusehitise ringpiir
	Ehitise lühitähis, nimetus, kood ja MPS süsteemi kood
	Kvartali piir koos kvartali numbriga
	Eraldise piir koos eraldise numbriga
	Natura elupaik
	Püsielupaiga piiranguvöönd

	Liigi leiukoht
	Looduskaitseala
	Pärandkultuuriala
	Veekogu piiranguvöönd
	Vääriselupaik tunnusega
	Muinsuskaitse all olev objekt
	Siderajatiste kaitsevöönd
	Elektrirajatiste kaitsevöönd
	Maantee kaitsevöönd
	Uuendatav tee
	Olemasolev tee

	Rekonstrueeritav tee
	Kaanjärve-Lasketiiru tee
	Ehitatav tee
	Pikett koos numbriga
	T-kujuline ristmik R-T
	T - kujuline tagasipööramiskoht koos tähisega
	L - kujuline tagasipööramiskoht koos tähisega
	Mahasõidukoht maanteelt
	Mahasõidukoht M1
	Mahasõidukoht M5
	Mahasõidukoht M8
	Rekonstrueeritav teekraav
	Olemasolevasse seisundisse jääv kraav
	Ehitatav teekraav / kuivenduskraav
	Hooldatav teekraav / kuivenduskraav
	Ehitatav nõva
	Ehitatav küvett
	Veejuhtme number
	Raiutava trassi laius
	Veevoolu suund
	Uuendatav trupp
	Rekonstrueeritav trupp
	Ehitatav trupp
	Truubi number
	Madalpinge liin
	Sidevõrgu kaabel
	Tekstiline märkus / informatsioon
M 1:5000	

		Reaalprojekt OU Vabaduse pst 174b 10917 Tallinn tel +372 608 11 00 www.reaalprojekt.ee reaalprojekt@reaalprojekt.ee		Töö nimetus	
Tellija		RMK Põlvamaa metskond, Kagu region, Kagu Tartu piirkond		Asukoht	
Insener:		Maksim Solodin		Joonise nimetus	
Vastutav insener:		Jaan Luhaorg		Möötkava	
Insener:		...		PROJEKTPLAAN	
Projekti juht:		Reio Vesiallik		Metsalille tee ja Tsähknäpalo tee	
Fail / Kuupäev:		P23099_PP_TL_4-01_Plaan.dwg / 13.03.2025		M 1:5000	
Töö nr		P23099		Joonise nr	
Stadium		PP		4-01-03	
Kõide; eriosa		TL			

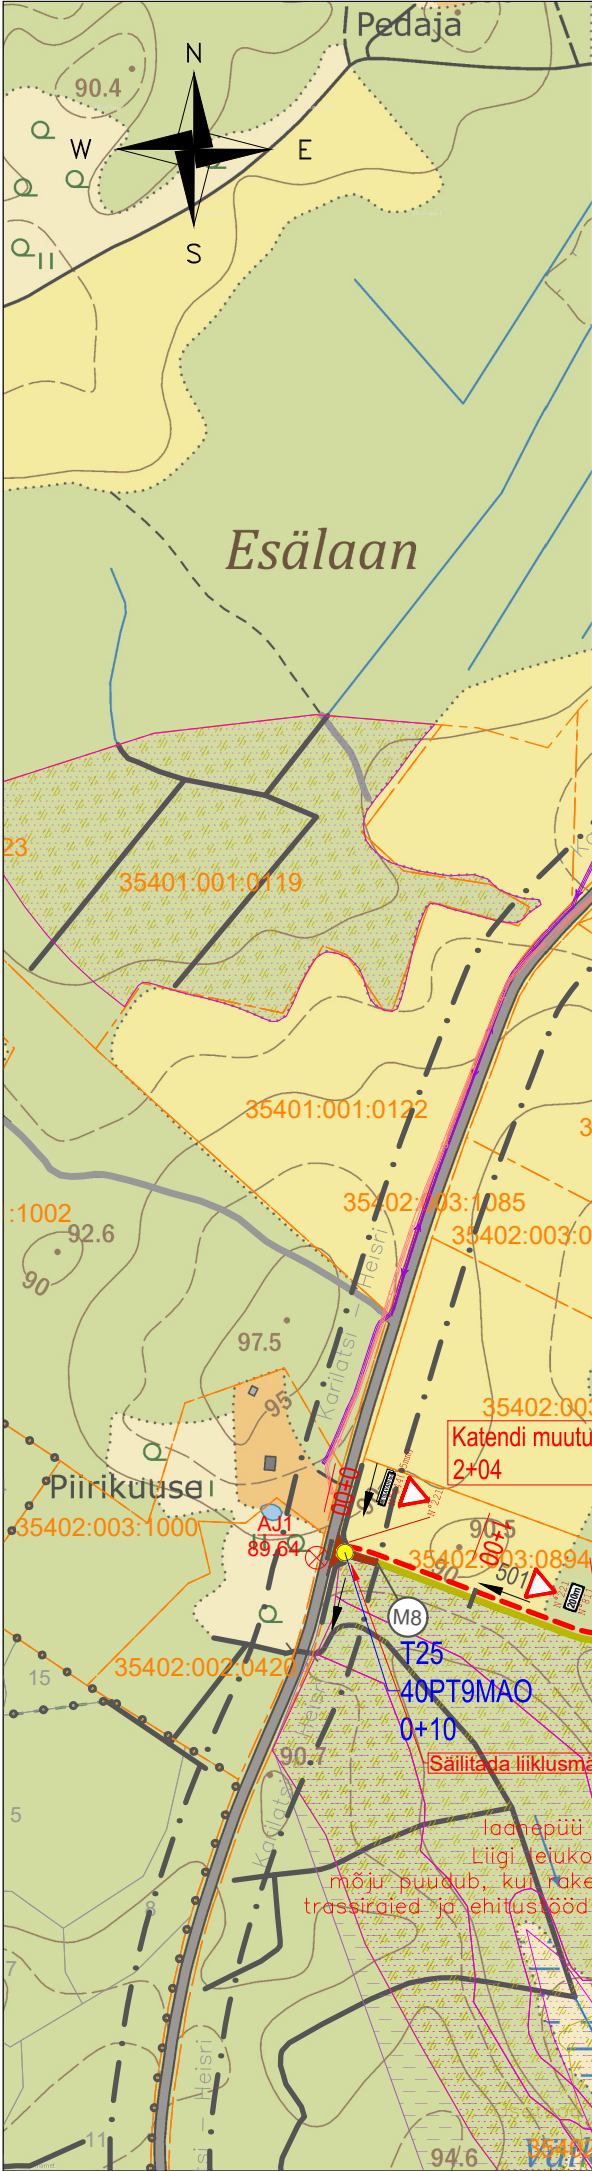

TINGMÄRGID:


	Katastriüksuse piir
	Katastriüksuse nimi
	Ajutine reeper
	Reeperi andmed
	Maaparandusehitise ringpiir
	Ehitise lühitähis, nimetus, kood ja MPS süsteemi kood
	Kvartali piir koos kvartali numbriga
	Eraldise piir koos eraldise numbriga
	Natura elupaik
	Püsielupaiga piiranguvöönd

	Liigi leiukoht
	Looduskaitseala
	Pärandkultuuriala
	Veekogu piiranguvöönd
	Vääriselupaik tunnusega
	Muinsuskaitse all olev objekt
	Siderajatiste kaitsevöönd
	Elektrirajatiste kaitsevöönd
	Maantee kaitsevöönd
	Uuendatav tee
	Olemasolev tee

	Rekonstrueeritav tee
	Kaanjärve-Lasketiiru tee
	Ehitatav tee
	Pikett koos numbriga
	T-kujuline ristmik R-T
	T - kujuline tagasipööramiskoht koos tähisega
	L - kujuline tagasipööramiskoht koos tähisega
	Mahasõidukoht maanteelt
	Mahasõidukoht M1
	Mahasõidukoht M5
	Mahasõidukoht M8
	Rekonstrueeritav teekraav
	Olemasolevasse seisundisse jääv kraav
	Ehitatav teekraav / kuivenduskraav
	Hooldatav teekraav / kuivenduskraav
	Ehitatav nõva
	Ehitatav küvett
	Veejuhtme number
	Raiutava trassi laius
	Veevoolu suund
	Uuendatav trupp
	Rekonstrueeritav trupp
	Ehitatav trupp
	Truubi number
	Madalpinge liin
	Sidevõrgu kaabel
	Tekstiline märkus / informatsioon
M 1:5000	


laadepiis (tetrastes bonasia)
Liigi leiukoht (laadepiis, III kat)
mõju puudub, kui rakendatakse leevendavaid meetmeid
trassirajad ja ehitustööd on keelatud perioodil 01.04 – 30.06

		Reaalprojekt OU Vabaduse pst 174b 10917 Tallinn tel +372 608 11 00 www.reaalprojekt.ee reaalprojekt@reaalprojekt.ee	
Tellija RMK Põlvamaa metskond, Kagu region, Kagu Tartu piirkond		Töö nimetus Kaanepi valla metsateed	
Insener:	Maksim Solodin	Asukoht	Aiaste, Häätaru, Krootuse, Palutaja, Piigaste ja Tuulemäe küla, Kanepi vald, Põlva maakond
Vastutav insener:	Jaan Luhaorg	Joonise nimetus	PROJEKTPLAAN Metsavahi tee
Insener:	...	Möötkava	M 1:5000
Projekti juht:	Reio Vesiallik	Töö nr	P23099
Fail / Kuupäev:	P23099_PP_TL_4-01_Plaan.dwg / 13.03.2025	Stadium	PP
		Kõide; eriosa	TL
		Joonise nr	4-01-04

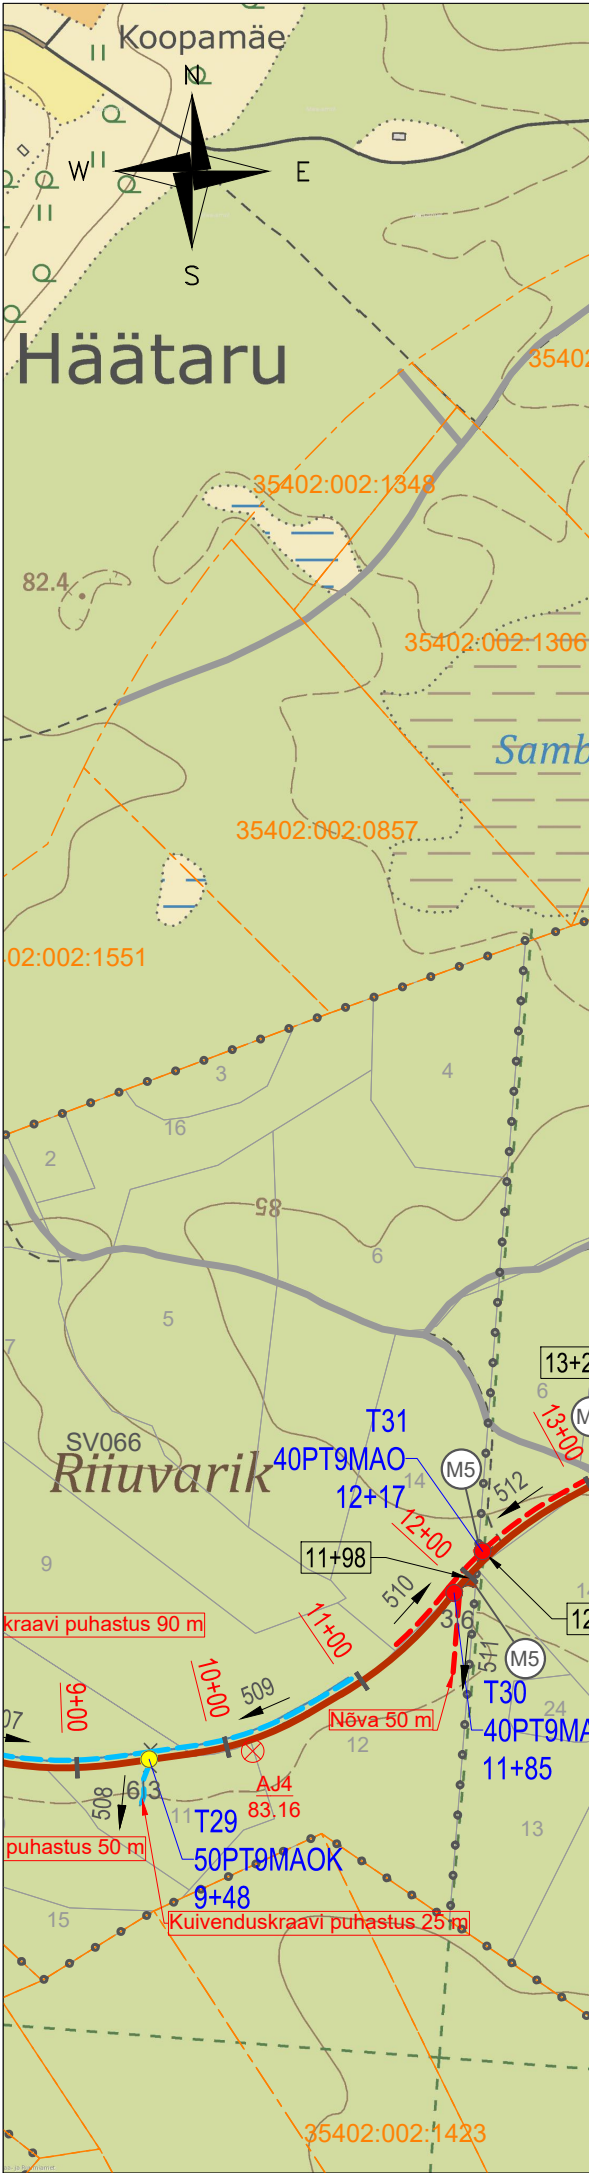

TINGMÄRGID:	
	Katastriüksuse piir
	Katastriüksuse nimi
	Ajutine reeper
	Reeperi andmed
	Maaparandusehitise ringpiir
	Ehitise lühitähis, nimetus, kood ja MPS süsteemi kood
	Kvartali piir koos kvartali numbriga
	Eraldise piir koos eraldise numbriga
	Natura elupaik
	Püsielupaiga piiranguvöönd
	Liigi leiukoht
	Looduskaitseala
	Pärandkultuuriala
	Veekogu piiranguvöönd
	Vääriselupaik tunnusega
	Muinsuskaitse all olev objekt
	Siderajatiste kaitsevöönd
	Elektrirajatiste kaitsevöönd
	Maantee kaitsevöönd
	Uuendatav tee
	Olemasolev tee

	Rekonstrueeritav tee
	Kaanjärve-Lasketiiru tee
	Ehitatav tee
	Pikett koos numbriga
	T-kujuline ristmik R-T
	T - kujuline tagasipööramiskoht koos tähisega
	L - kujuline tagasipööramiskoht koos tähisega
	Mahasõidukoht maanteelt
	Mahasõidukoht M1
	Mahasõidukoht M5
	Mahasõidukoht M8
	Rekonstrueeritav teekraav
	Olemasolevasse seisundisse jääv kraav
	Ehitatav teekraav / kuivenduskraav
	Hooldatav teekraav / kuivenduskraav
	Ehitatav nõva
	Ehitatav küvett
	Veejuhtme number
	Raiutava trassi laius
	Veevoolu suund
	Uuendatav trupp
	Rekonstrueeritav trupp
	Ehitatav trupp
	Truubi number
	Madalpinge liin
	Sidevõrgu kaabel
	Tekstiline märkus / informatsioon

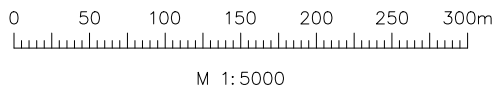

 Reaalprojekt OU Vabaduse pst 174b 10917 Tallinn tel +372 608 11 00 www.reaalprojekt.ee reaalprojekt@reaalprojekt.ee		Töö nimetus Kanepi valla metsateed	
Tellija RMK Põlvamaa metskond, Kagu region, Kagu Tartu piirkond		Asukoht Aiaste, Häätaru, Krootuse, Palutaja, Piigaste ja Tuulemäe küla, Kanepi vald, Põlva maakond	
Insener:	Maksim Solodin	Joonise nimetus	Mõõtka
Vastutav insener:	Jaan Luhaorg	PROJEKTPLAAN Metsavahi tee ja Limmassuu tee	
Insener:	...	M 1:5000	
Projekti juht:	Reio Vesiallik	Töö nr	Joonise nr
Fail / Kuupäev:	P23099_PP_TL_4-01_Plaan.dwg / 13.03.2025	P23099	4-01-05
		Stadium	Kõide; eriosa
		PP	TL