
 



ISIKLIKU KASUTUSÕIGUSE SEADMISE PLAAN NR 1
13 Jägala-Käravete tee (14001:003:0077)
Partsaare küla, Anija vald, Harju maakond
Reg 3836750, M1:500 (A4), leht 1/3


Tingmärgid

 Kasutusala
 Proj. 0.4 kV kaabel
 Katastriüksuse piir

Pos 1 kasutusala suurus: 355 m²
Pos 2 kasutusala suurus: 44 m²

Kaitsevööndid:
1. 0,4 kV kaabelliini kaitsevöönd on 1 m äärmisest kaablist


PROJEKTI NIMI: JÕEÄÄRE ELEKTRILIITUMINE
PROJEKTI KOOD: LR8153
PROJEKTI KOOSTAJA: STROMTEC OÜ

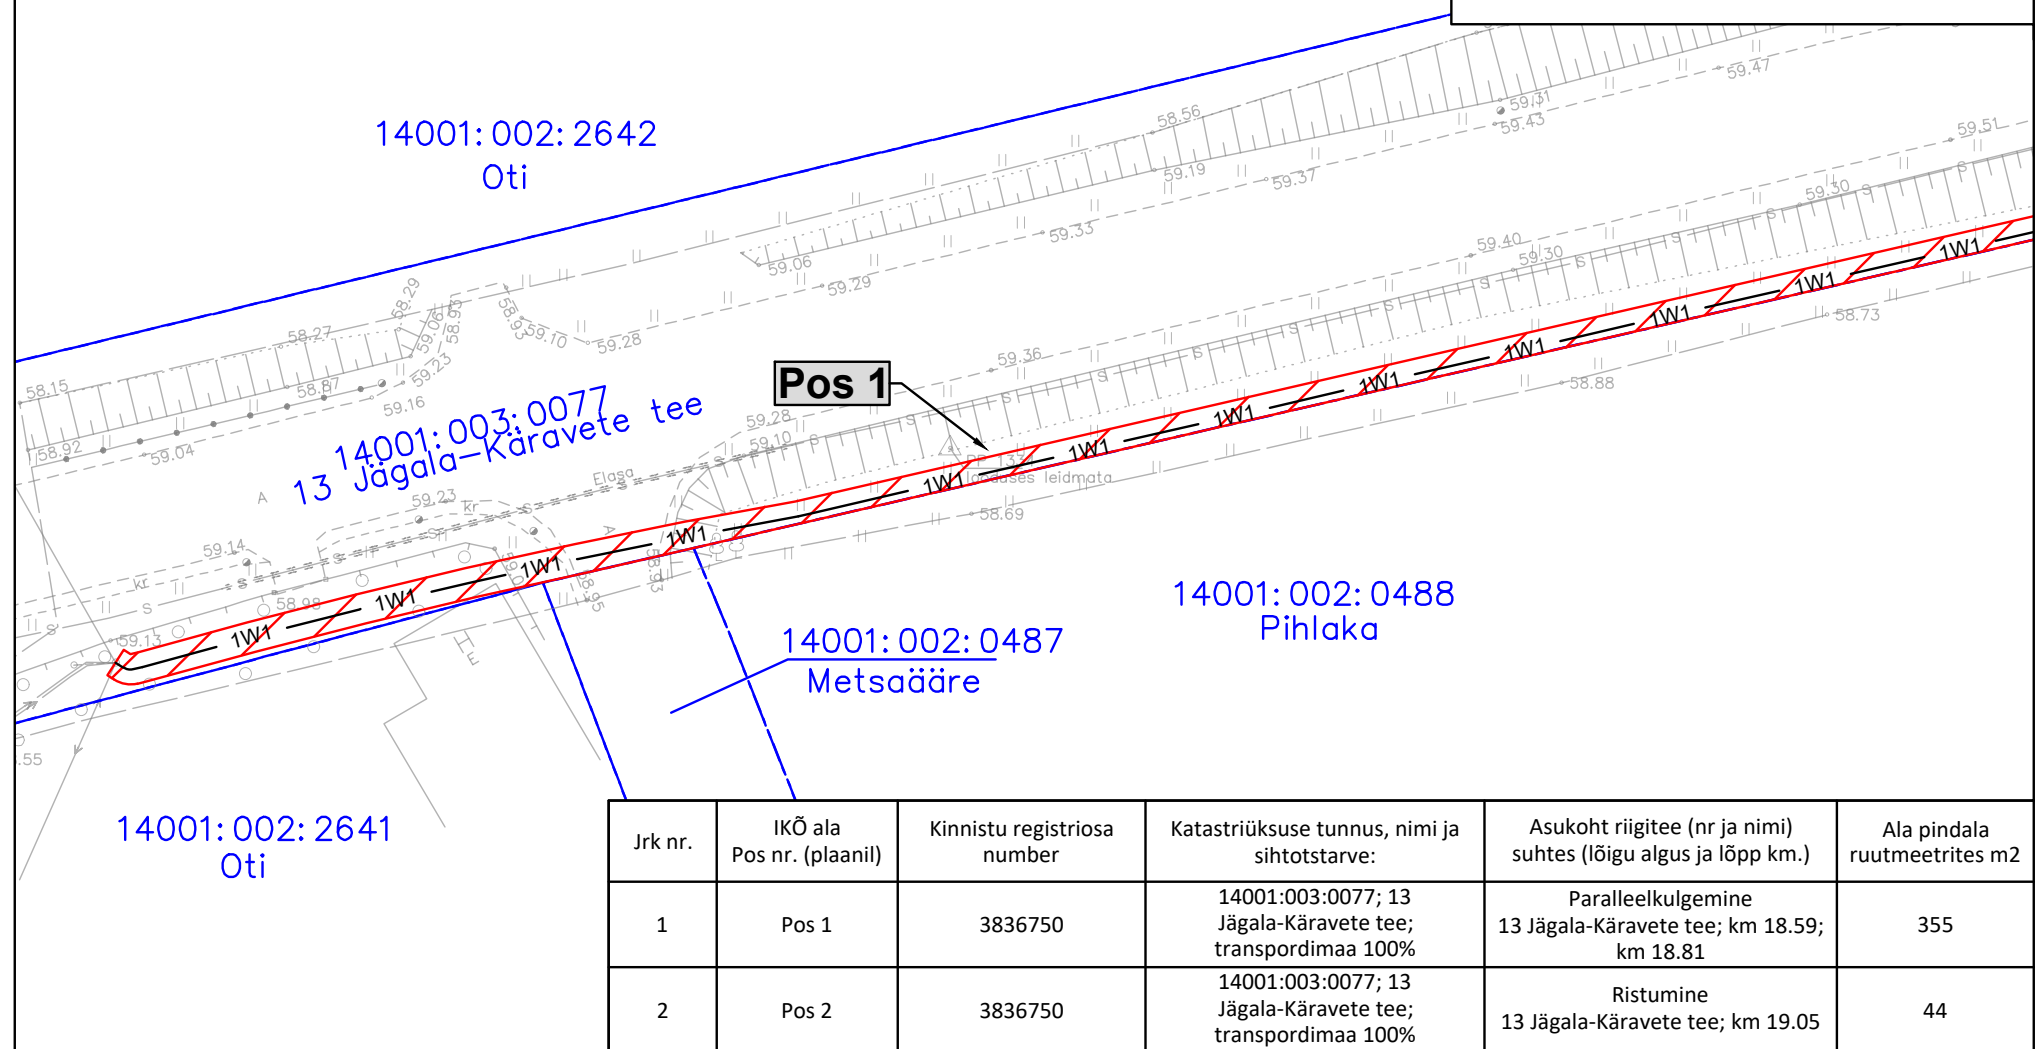

Jrk nr.	IKÕ ala Pos nr. (plaanil)	Kinnistu registriosas number	Katastriüksuse tunnus, nimi ja sihtotstarve:	Asukoht riigitee (nr ja nimi) suhtes (lõigu algus ja lõpp km.)	Ala pindala ruutmeetrites m2
1	Pos 1	3836750	14001:003:0077; 13 Jägala-Käravete tee; transpordimaa 100%	Paralleelkulgemine 13 Jägala-Käravete tee; km 18.59; km 18.81	355
2	Pos 2	3836750	14001:003:0077; 13 Jägala-Käravete tee; transpordimaa 100%	Ristumine 13 Jägala-Käravete tee; km 19.05	44

ISIKLIKU KASUTUSÕIGUSE SEADMISE PLAAN NR 1
13 Jägala-Käravete tee (14001:003:0077)
Partsaare küla, Anija vald, Harju maakond
Reg 3836750, M1:500 (A4), leht 2/3

Tingmärgid

 Kasutusala
— 1W1 — 1W1 — 1W1 — Proj. 0.4 kV kaabel
— Katastriüksuse piir

Pos 1 kasutusala suurus: 355 m²
Pos 2 kasutusala suurus: 44 m²

Kaitsevööndid:
1. 0,4 kV kaabelliini kaitsevöönd on 1 m äärmisest kaablist

PROJEKTI NIMI: JÕEÄÄRE ELEKTRILIITUMINE
PROJEKTI KOOD: LR8153
PROJEKTI KOOSTAJA: STROMTEC OÜ

14001:002:2642
Oti

14101:001:0328
Raudoja

14001:003:0077
13 Jägala-Käravete tee

Pos 1

14001:002:0841
Raudoja veehoidla

14001:002:0488
Pihlaka

Jrk nr.	IKÕ ala Pos nr. (plaanil)	Kinnistu registriosas number	Katastriüksuse tunnus, nimi ja sihtotstarve:	Asukoht riigitee (nr ja nimi) suhtes (lõigu algus ja lõpp km.)	Ala pindala ruutmeetrites m2
1	Pos 1	3836750	14001:003:0077; 13 Jägala-Käravete tee; transpordimaa 100%	Paralleelkulgemine 13 Jägala-Käravete tee; km 18.59; km 18.81	355
2	Pos 2	3836750	14001:003:0077; 13 Jägala-Käravete tee; transpordimaa 100%	Ristumine 13 Jägala-Käravete tee; km 19.05	44

