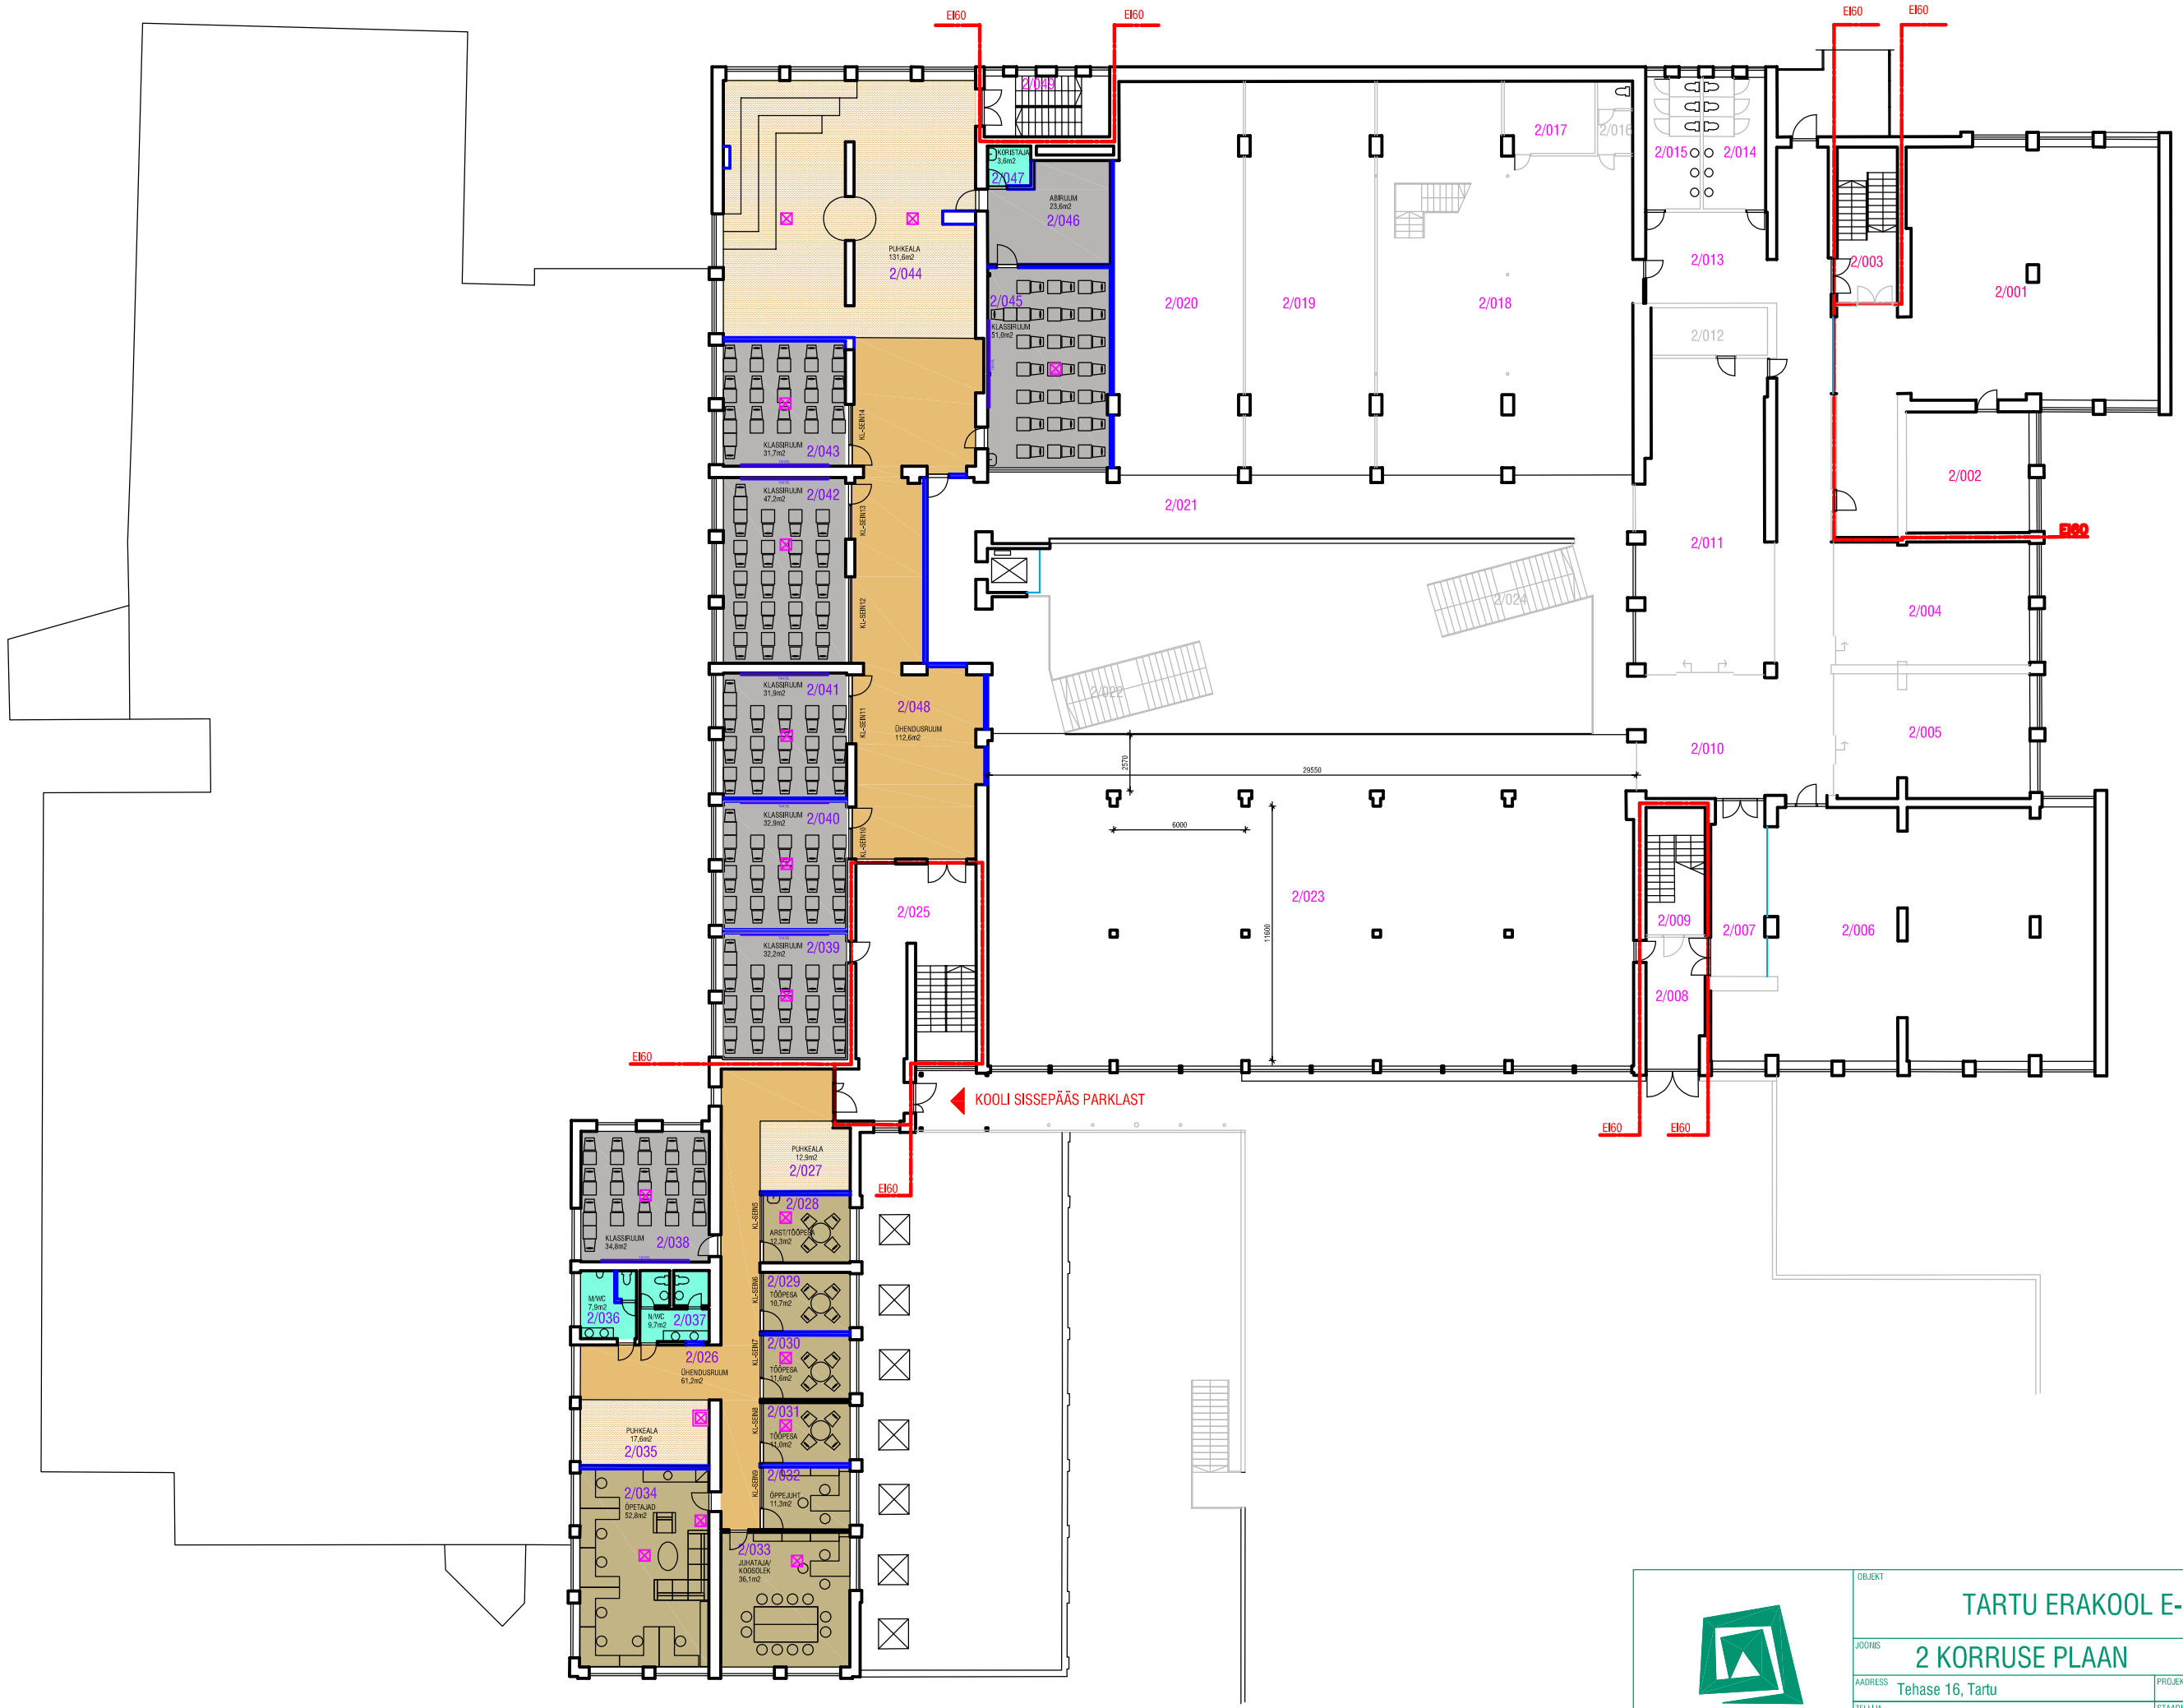

TEENINDUS

2/001	TEENINDUS	162,8m2
2/002	TEENINDUS	30,8m2
2/003	TREPIKODA	21,1m2
TEENINDUS KOKKU:		214,7m2

KAUBANDUS

2/004	KONTOR	50,9m2
2/005	MÜÜGIPIND	49,0m2
2/006	MÜÜGIPIND	175,3m2
2/007	KORIDOR	18,8m2
2/008	TAMBUR	16,4m2
2/009	TREPIKODA	16,0m2
2/010	KORIDOR	109,5m2
2/011	MÜÜGIPIND	77,5m2
2/012	LADU	12,7m2
2/013	KORIDOR	22,9m2
2/014	WC	17,0m2
2/015	WC	15,0m2
2/016	WC	5,2m2
2/017	ABIRUUM	13,0m2
2/018	MÜÜGIPIND	162,0m2
2/019	MÜÜGIPIND	101,4m2
2/020	MÜÜGIPIND	107,7m2
2/021	SISERÖÖDU	139,5m2
2/022	TREPP	16,6m2
2/023	MÜÜGIPIND	451,0m2
2/024	TREPP	16,6m2
2/025	TREPIKODA	55,1m2
2/049	TREPIKODA	15,8m2
KAUBANDUS KOKKU:		1564,9m2

KOOL

2/026	ÜHENDUSRUUM	61,2m2
2/027	PUHKEALA	12,9m2
2/028	TÖÖPESA/ARST	12,3m2
2/029	TÖÖPESA	10,7m2
2/030	TÖÖPESA	11,6m2
2/031	TÖÖPESA	11,0m2
2/032	ÕPPEJUHT	11,3m2
2/033	JUHATAJA	36,1m2
2/034	ÕPETAJAD	52,8m2
2/035	PUHKEALA	17,6m2
2/036	M WC	7,9m2
2/037	N WC	9,7m2
2/038	KLASSIRUUM	34,8m2
2/039	KLASSIRUUM	32,2m2
2/040	KLASSIRUUM	32,9m2
2/041	KLASSIRUUM	31,9m2
2/042	KLASSIRUUM	47,2m2
2/043	KLASSIRUUM	31,7m2
2/044	PUHKEALA	131,6m2
2/045	KLASSIRUUM	51,0m2
2/046	ABIRUUM	23,6m2
2/047	KORISTAJA	3,6m2
2/048	ÜHENDUSRUUM	112,6m2
KOOL KOKKU:		788,2m2

U-DISAIN

OBJEKT	TARTU ERAKOOL E-KAUBAMAJAS		
JOONIS	2 KORRUSE PLAAN		M 1:200
AADRESS	Tehase 16, Tartu	PROJEKTI LIIK	ARHITEKTUURNE
TELLIJA	ESTIKO INVESTEERINGUTE AS	STAADIUM	EELPROJEKT
VASTUTAV ARH.	UKO KÜNNAP	ALLKIRI	TÖÖ NR. UD-19-22	JOONISE NR. 02.
ARHITEKT	INDREK TAUKAR	ALLKIRI	KUUPÄEV 18.11.19	MUUD.