


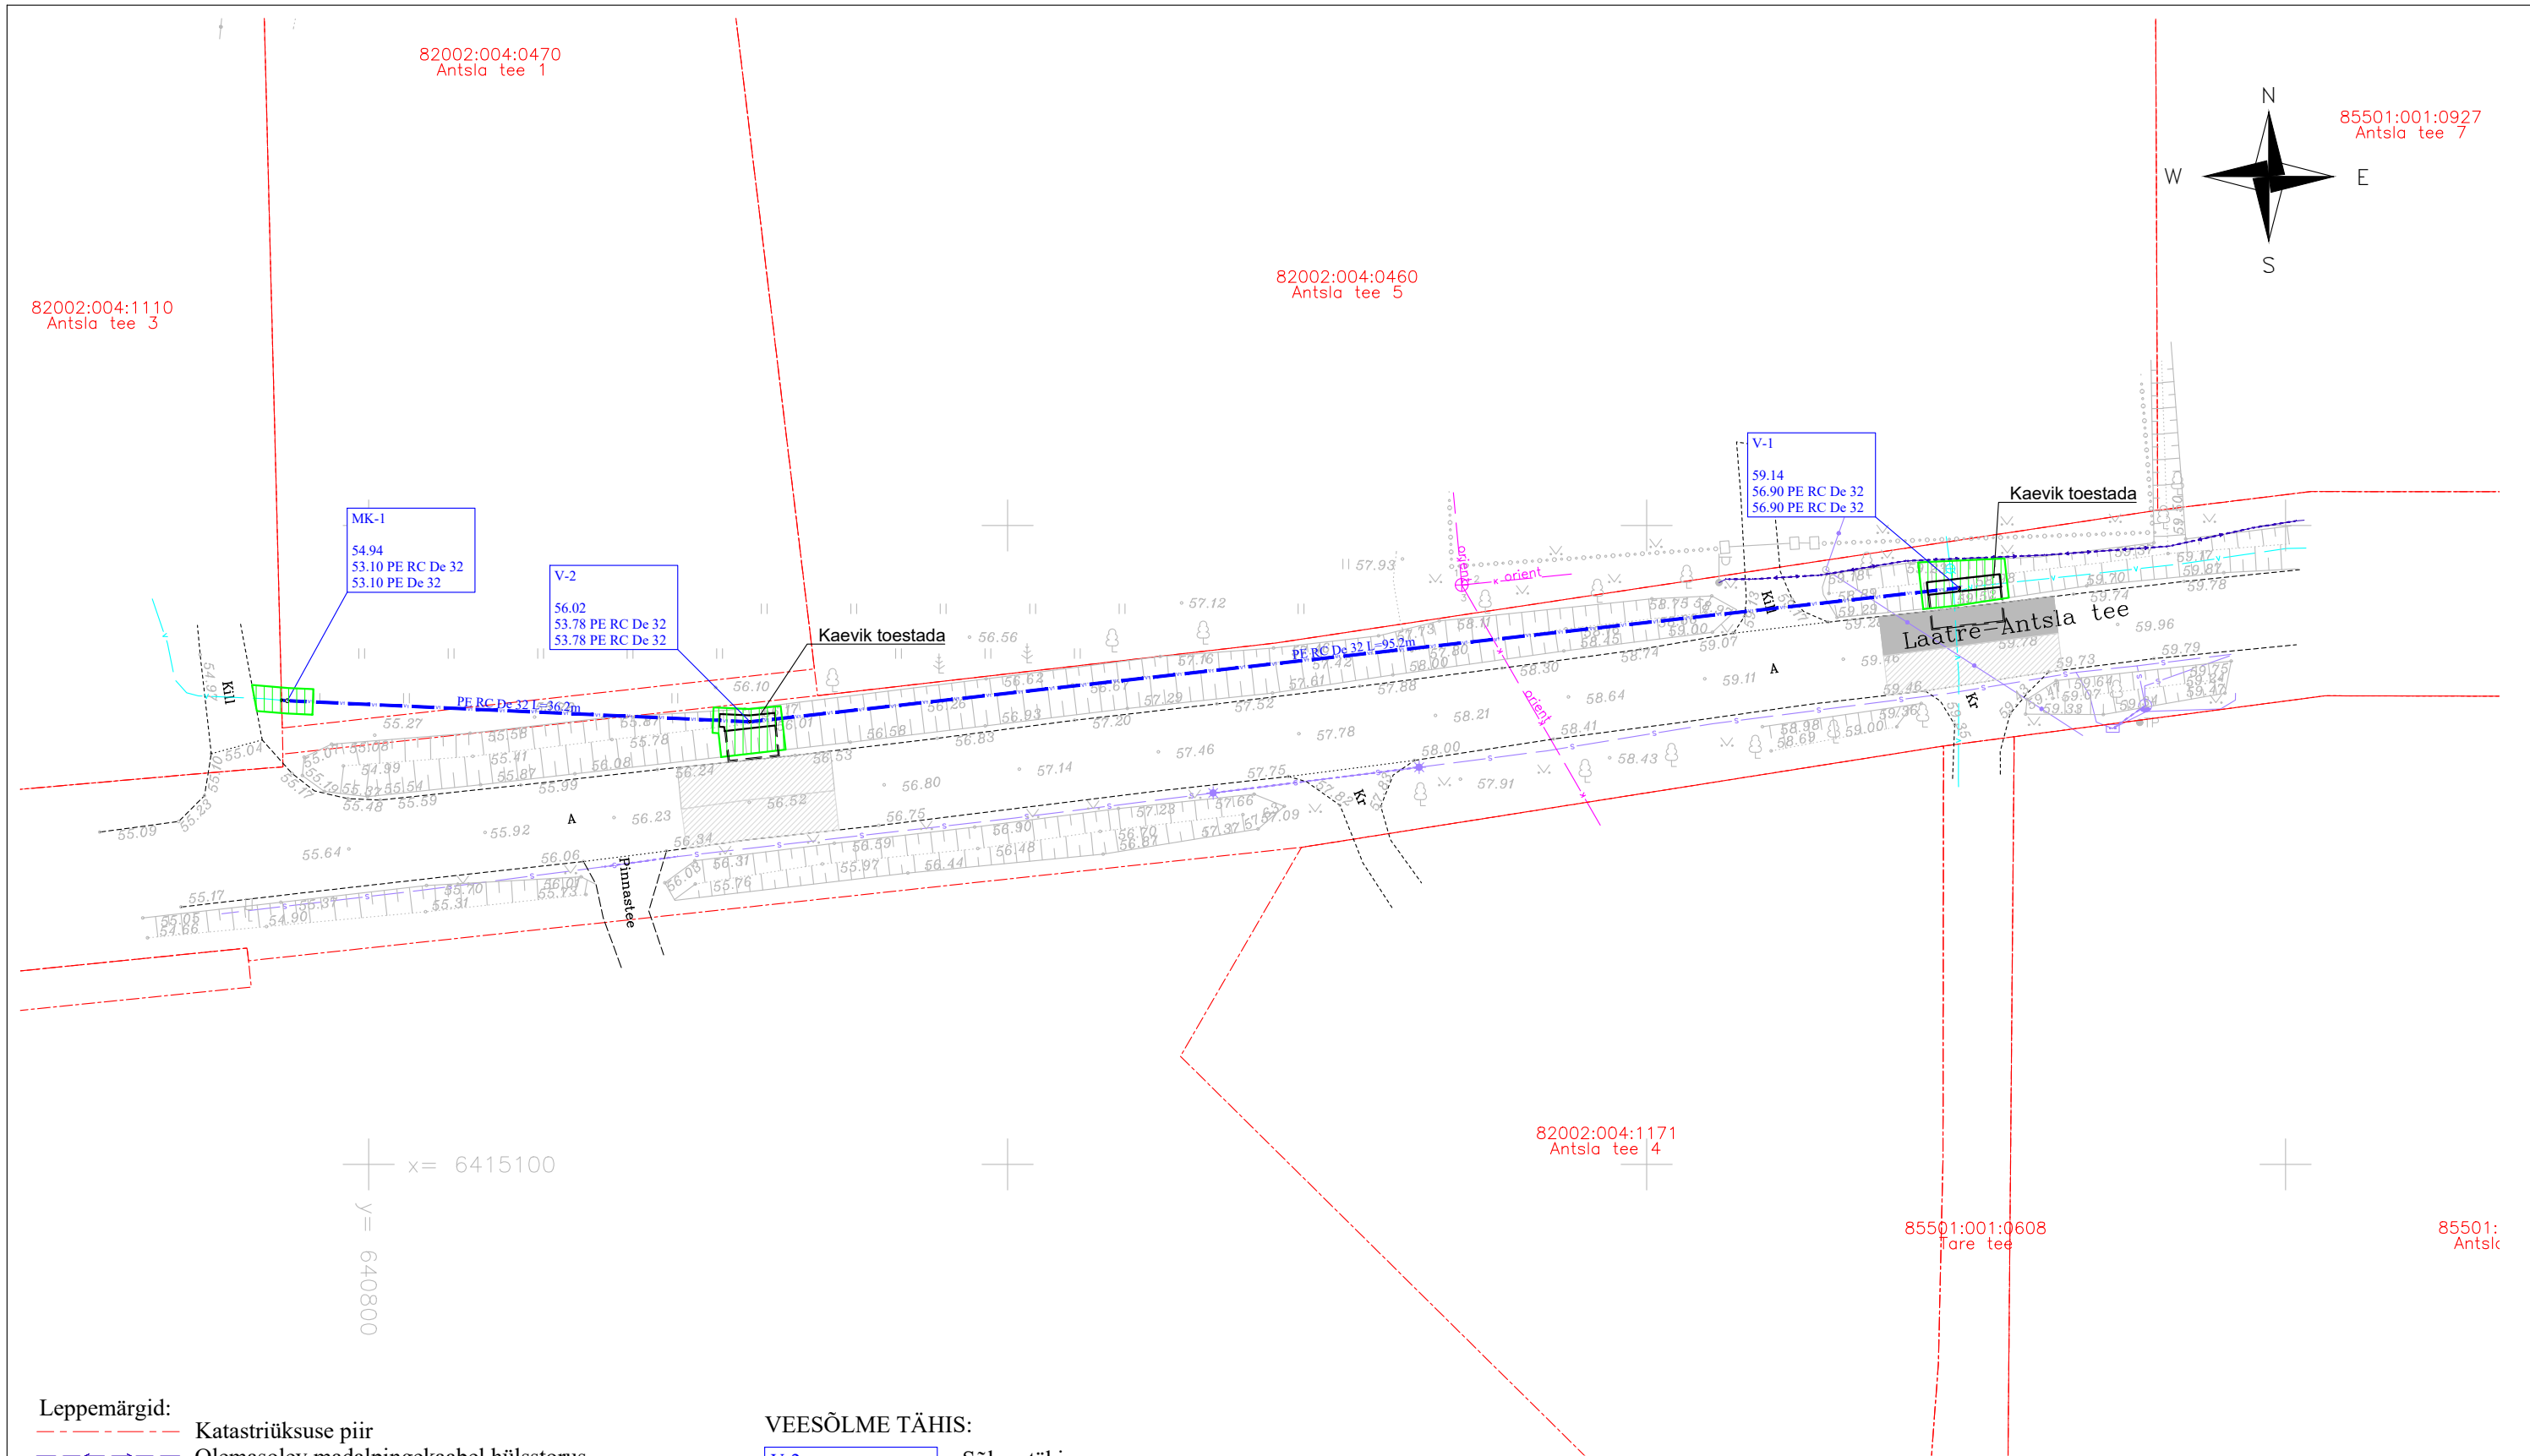

Leppemärgid:

- Katastriüksuse piir
- Olemasolev madalpingekaabel hülssstorus
- Olemasolev sideõhuliin
- Olemasolev sidekanalisatsioon
- Olemasolev kanalisatsioonitorustik
- Olemasolev veetorustik
- Projekteeritud veetorustik
- Haljasala taastamine
- Sõidutee perspektiivne taastamine
- Sõidutee perspektiivne taastamine (pindamine)
- Projekteeritud kaeviku ülemise serva kontuur
- Kaeviku ülemise serva kontuur 1:1 nõlvuse korral

VEESÕLME TÄHIS:

- V-2
 - 56.02
 - 53.78 PE RC De 32
 - 53.78 PE RC De 32
- Sõlme tähis
- Maapinna kõrgus
- Toru põhja kõrgus
- Toru põhja kõrgus

MÄRKUSED:

- Geodeetiline alusplaan mõõdistatud Vasara Geodeesia OÜ poolt Juulis 2026. a. (töö nr. 26G1112).
- Koordinaadid L-Est 97 süsteemis, kõrgused EH2000 süsteemis.
- Joonis on projekti seletuskirja ja lisade lahutamatu osa.

KESKKOND & PARTNERID OÜ Reg. nr. 11006388 Vasara 50, Tartu 50113 Tel. 733 0350; info@mahutid.ee Vastutav spetsialist Lauri Aim	Tellija AS Valga Vesi		Töö nr. 053/2026	
	Projekt Antsla tee 3 vee- ja kanalisatsioonitorustike liitumispunktid		Aadress Tagula küla Valga vald Valgamaa	
Projekti juht Sirle Punka	Joonis Veetorustiku asendiplaan		Stadium Põhiprojekt	
Projekteerija Hanno Koha	Fail 0532026_PP	Kuupäev 29.07.2026	Mööd 1:500	Joonis AS-4-01
				Versioon v01