


**Märkused:**

1. Skeemi tohib kasutada vaid koos liikluskorralduse üldskeemiga
2. Objektil töötavatel mehhanismidel peab olema kõikidest suundadest nähtav töötav vilkur
3. Muud olevad liiklusemärgid, mis lähevad vastuollu antud liikluskorraldusega, tuleb tühistada
4. Tagada sõiduraja laiuseks minimaalselt 3 meetrit
5. Vajadusel kasutada märgi 152 all lisatähvliit "VALL TEEL"

## LIIDLUSKORRALDUSE TÜÜPSKEEM 1

<b>Joonise nimetus:</b>	Katte ehitamine
<b>Tööde teostamise koht:</b>	Võru maakond
<b>Koostas :</b> I. Vähi	Tunnistus nr 156233, Indrek.vahi@gmail.com
<b>Töid teostab:</b>	Aigren OÜ

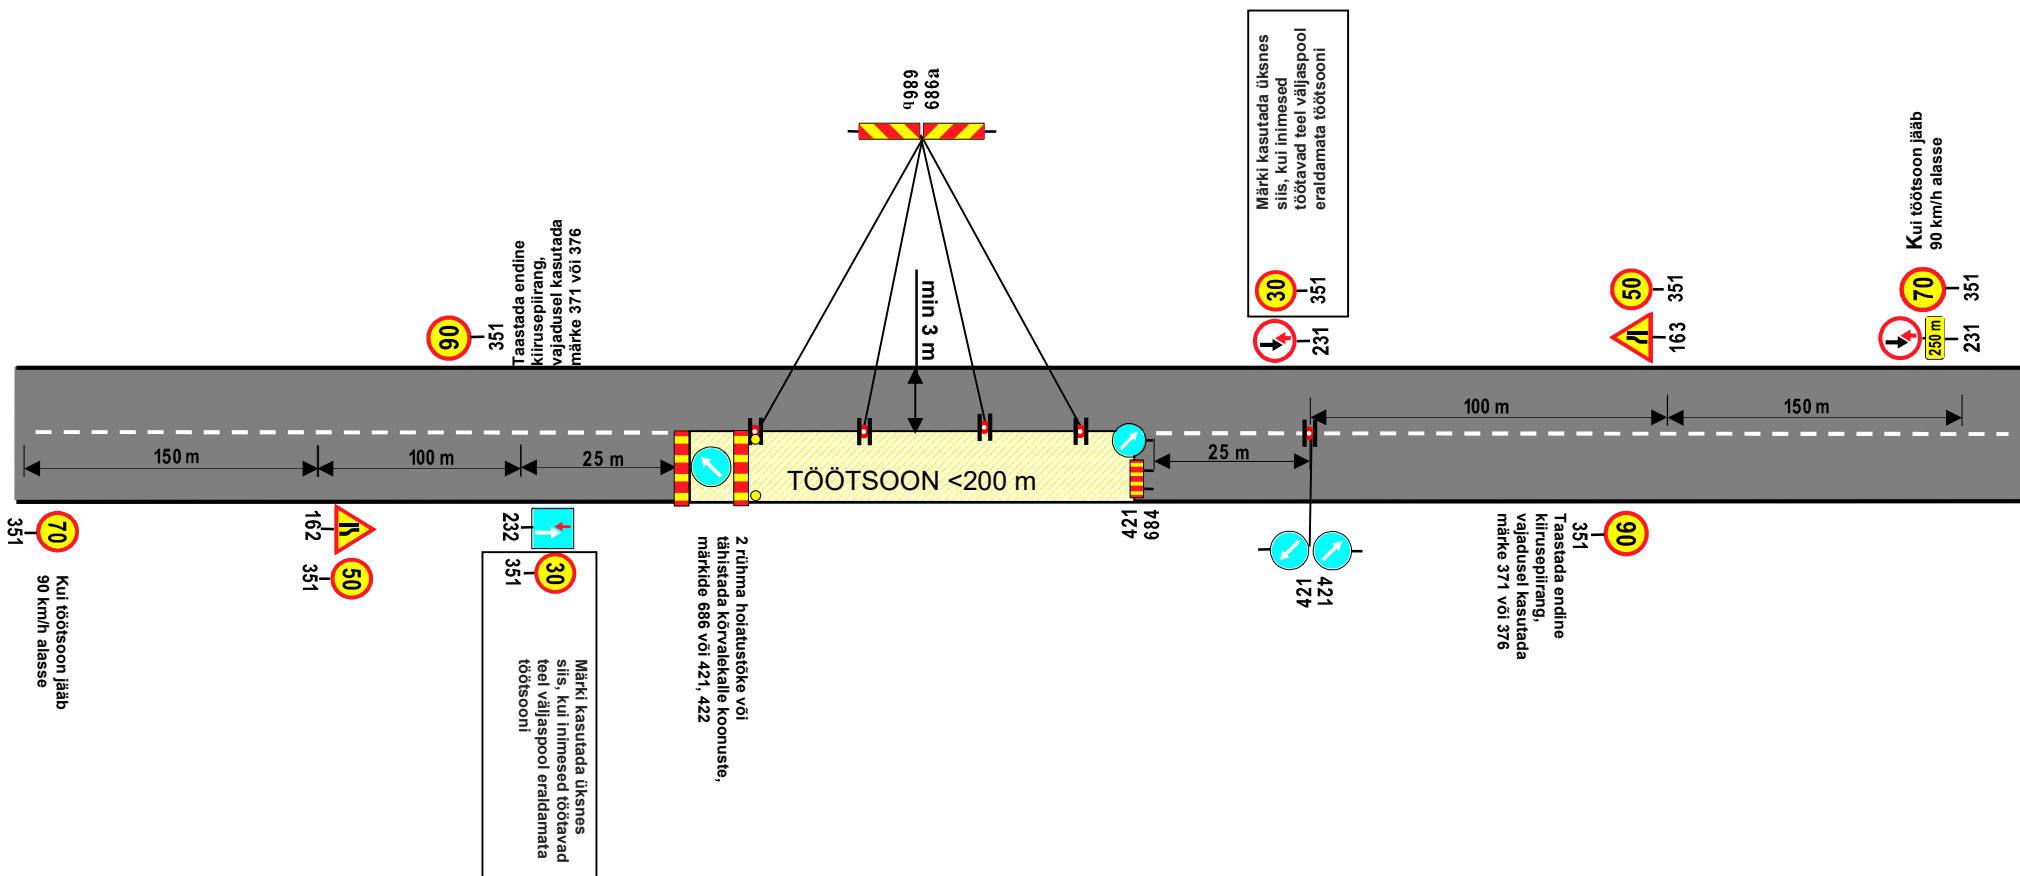


#### Märkused:

1. Märke 231 ja 232 kasutada ainult piiratud nähtavuse korral
2. Skeemi tohib kasutada vaid koos liikluskorralduse üldskeemiga

## LIIKLUSKORRALDUSE TÜÜPSKEEM 2

Joonise nimetus:	Truupide ehitus
Tööde teostamise koht:	Võru maakond
Koostas :	I. Vähi
Töid teostab:	Tunnistus nr 156233, Indrek.vahi@gmail.com
	Aigren OÜ

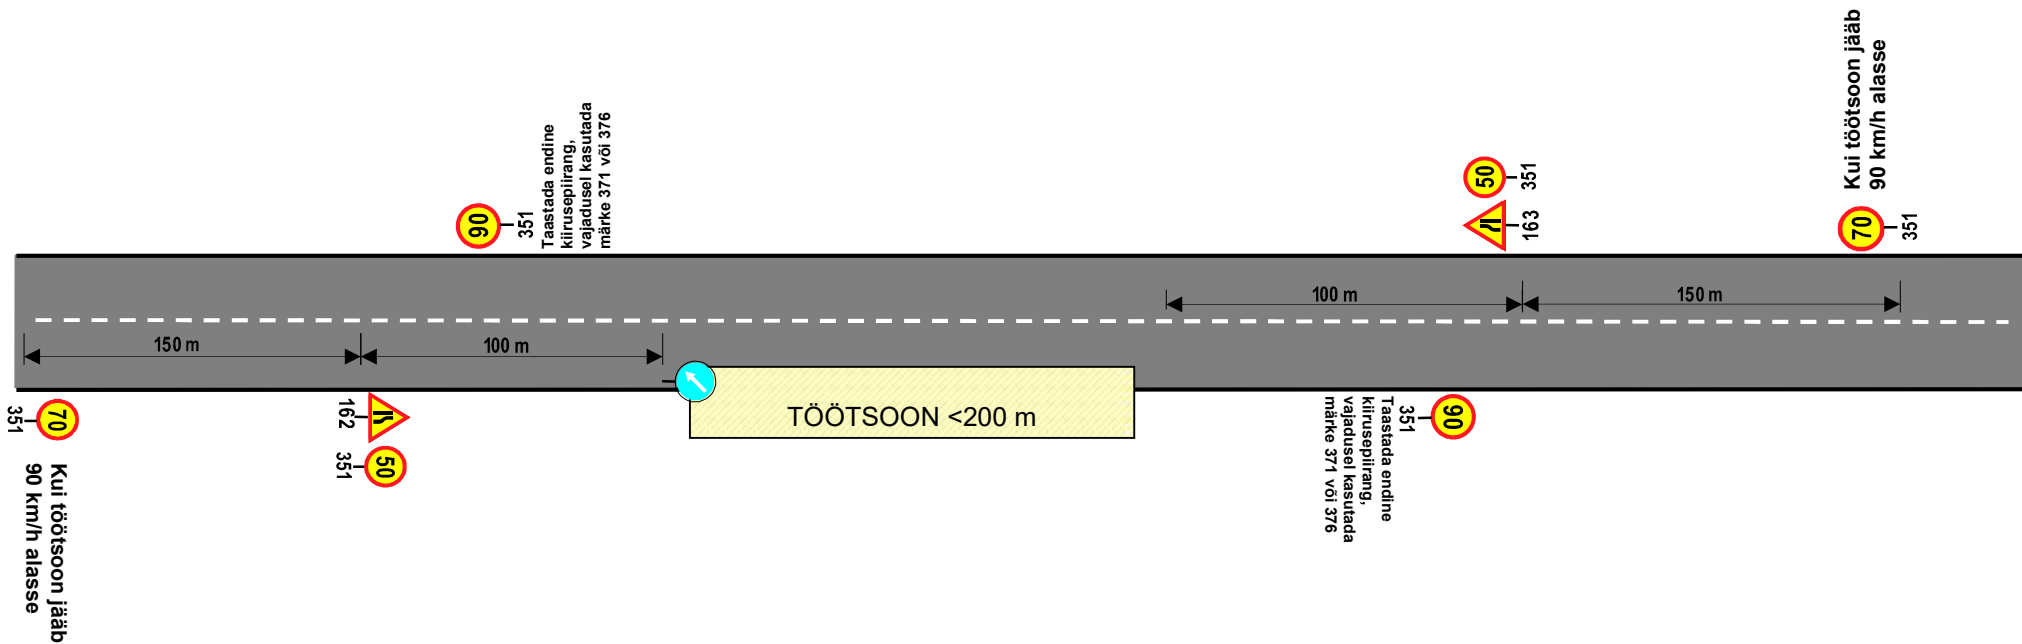


**Märkused:**

1. Skeemi tohib kasutada vaid liikluskorralduse üldskeemiga
2. Objektil töötavatel mehhanismidel peab olema kõikidest suundadest nähtav töötav vilkur

## LIIKLUSKORRALDUSE TÜÜPSKEEM 3

<b>Joonise nimetus:</b>	Raadamine, peenarde ehitus, mullatööd, kraavide kaevamine
<b>Tööde teostamise koht:</b>	Võru maakond
<b>Koostas :</b> I. Vähi	Tunnistus nr 156233, Indrek.vahi@gmail.com
<b>Töid teostab:</b>	Aigren OÜ

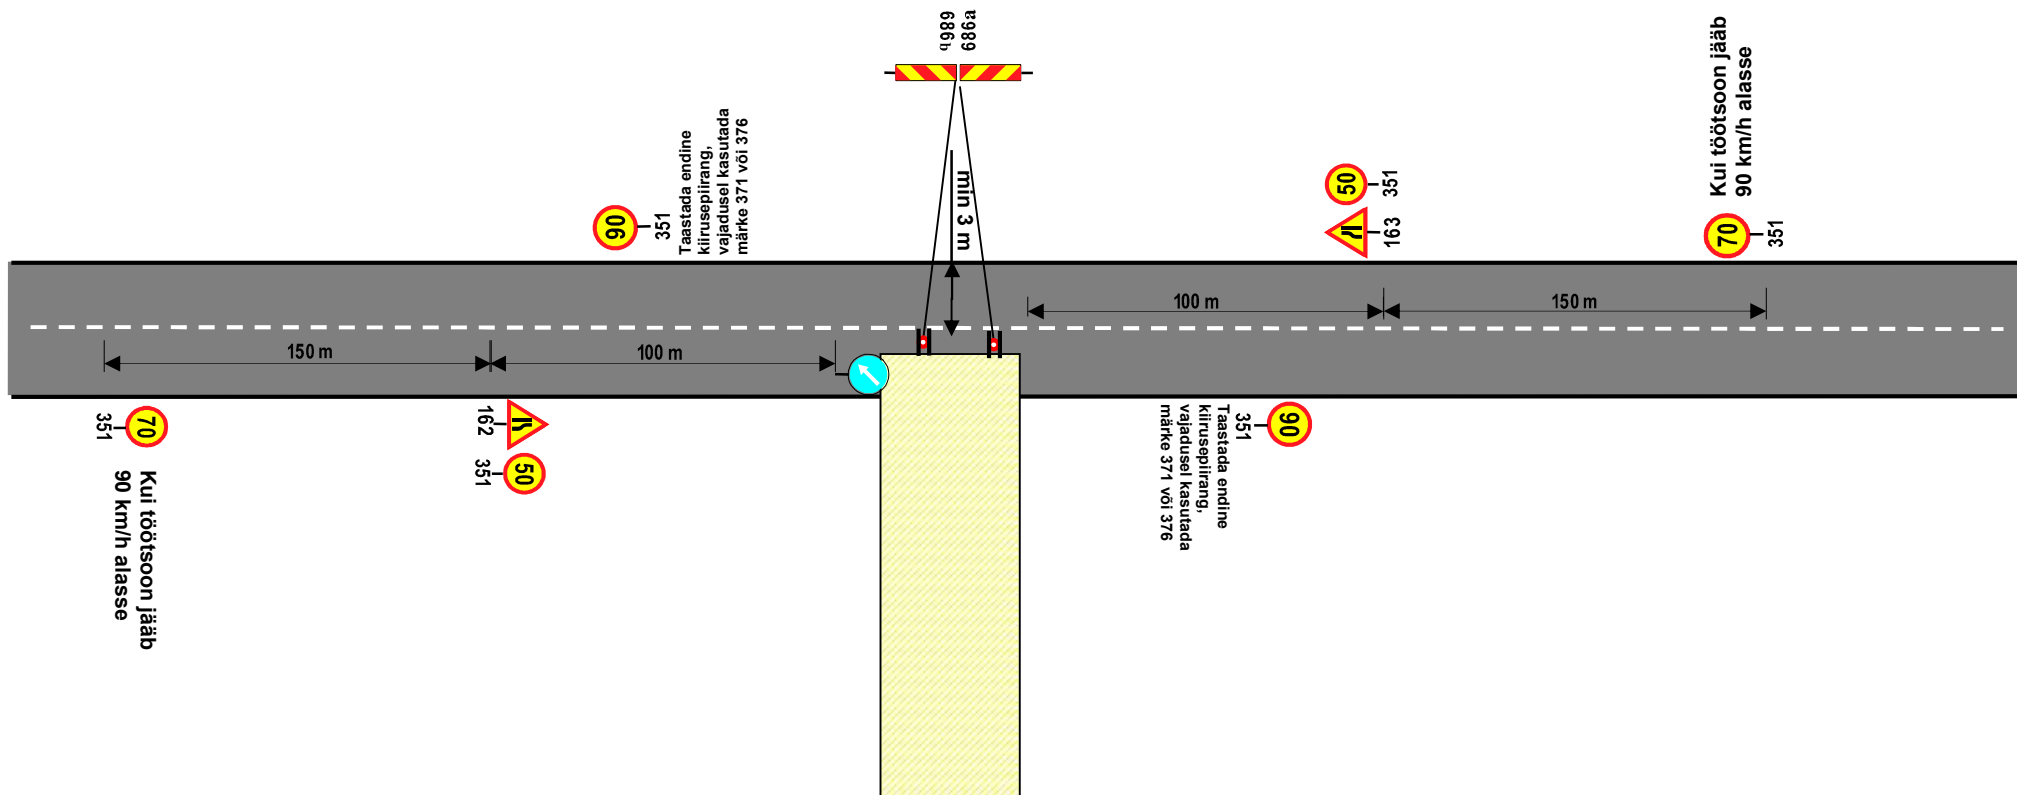

**Märkused:**

1. Skeemi tohib kasutada vaid liikluskorralduse üldskeemiga

## LIIKLUSKORRALDUSE TÜÜPSKEEM 4

<b>Joonise nimetus:</b>	Mahasõitude ehitus
<b>Tööde teostamise koht:</b>	Võru maakond
<b>Koostas :</b>	I. Vähi
<b>Töid teostab:</b>	Tunnistus nr 156233, Indrek.vahi@gmail.com Aigren OÜ