





Projekti nimetus				Koolme:(Risti) elektrivõrgu rekonstrueerimine, Liivi küla, Lääne-Nigula vald, Lääne maakond			
Joonise nimetus				Lehtede paigutus			
Projekteerija				Hepta Group Energy OÜ Teaduspargi 6/1 12618 TALLINN EESTI Tel. +372 5179698 info@hepta.ee		Tellija	
							
						Elektrilevi OÜ Veskiposti 2 10138, TALLINN, EESTI Tel. +372 777 1545 elektrilevi@elektrilevi.ee	
Kontrollija	S. Kulp			Staadium	TP	Möötkava	Projekti nr
Projektijuht	S. Kulp						11007P JTI113
Projekteerija	V. Romanjuk			Kuupäev	10.01.2024	Joonise nr	E200




Projekti nimetus <b>Koolme:(Risti) elektrivõrgu rekonstrueerimine, Liivi küla, Lääne-Nigula vald, Lääne maakond</b>			
Joonise nimetus <b>Asendiplaan</b>			
Projekteerija  Hepta Group Energy OÜ Teaduspargi 6/1 12618 TALLINN EESTI Tel. +372 5179698 info@hepta.ee		Tellija  Elektrilevi OÜ Vesikonts 2 10138, TALLINN, EESTI Tel. +372 777 1545 elektrilevi@elektrilevi.ee	
Kontrollija S. Kulp	S. Kulp	Staadium TP	Mõõtkaava 1:500
Projektijuht S. Kulp	S. Kulp	Kuupäev 10.01.2024	Projekti nr 11007P JTI113
Projekteerija V. Romanjuk	V. Romanjuk		Joonise nr E201

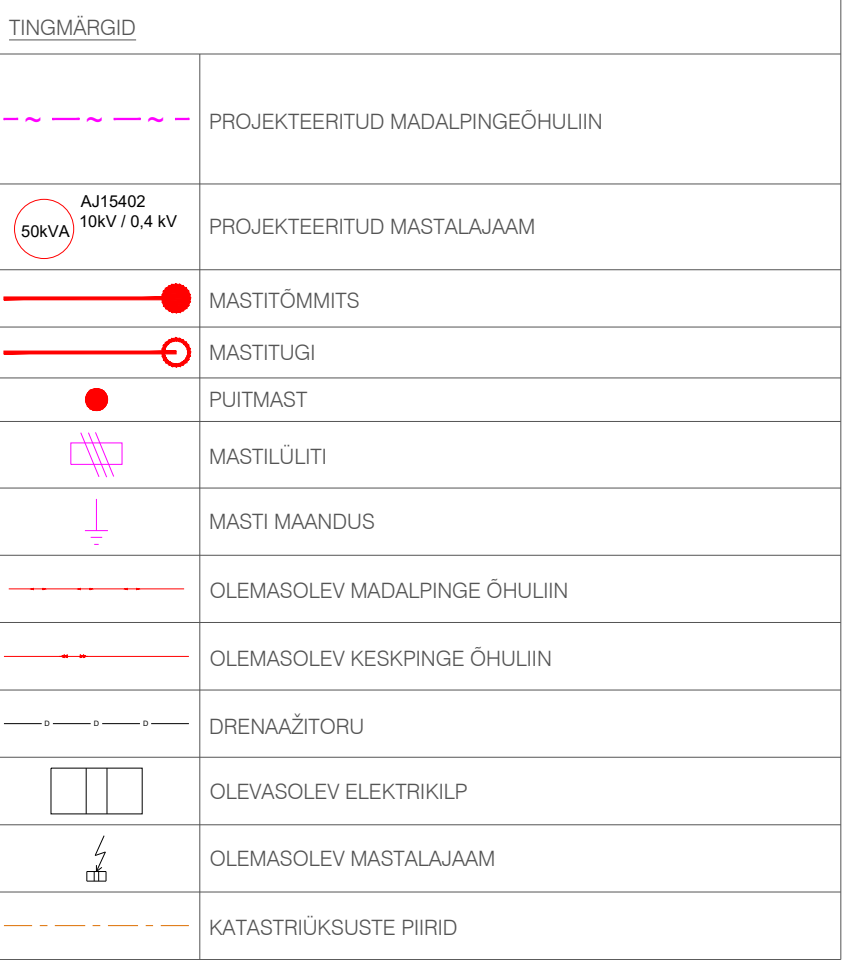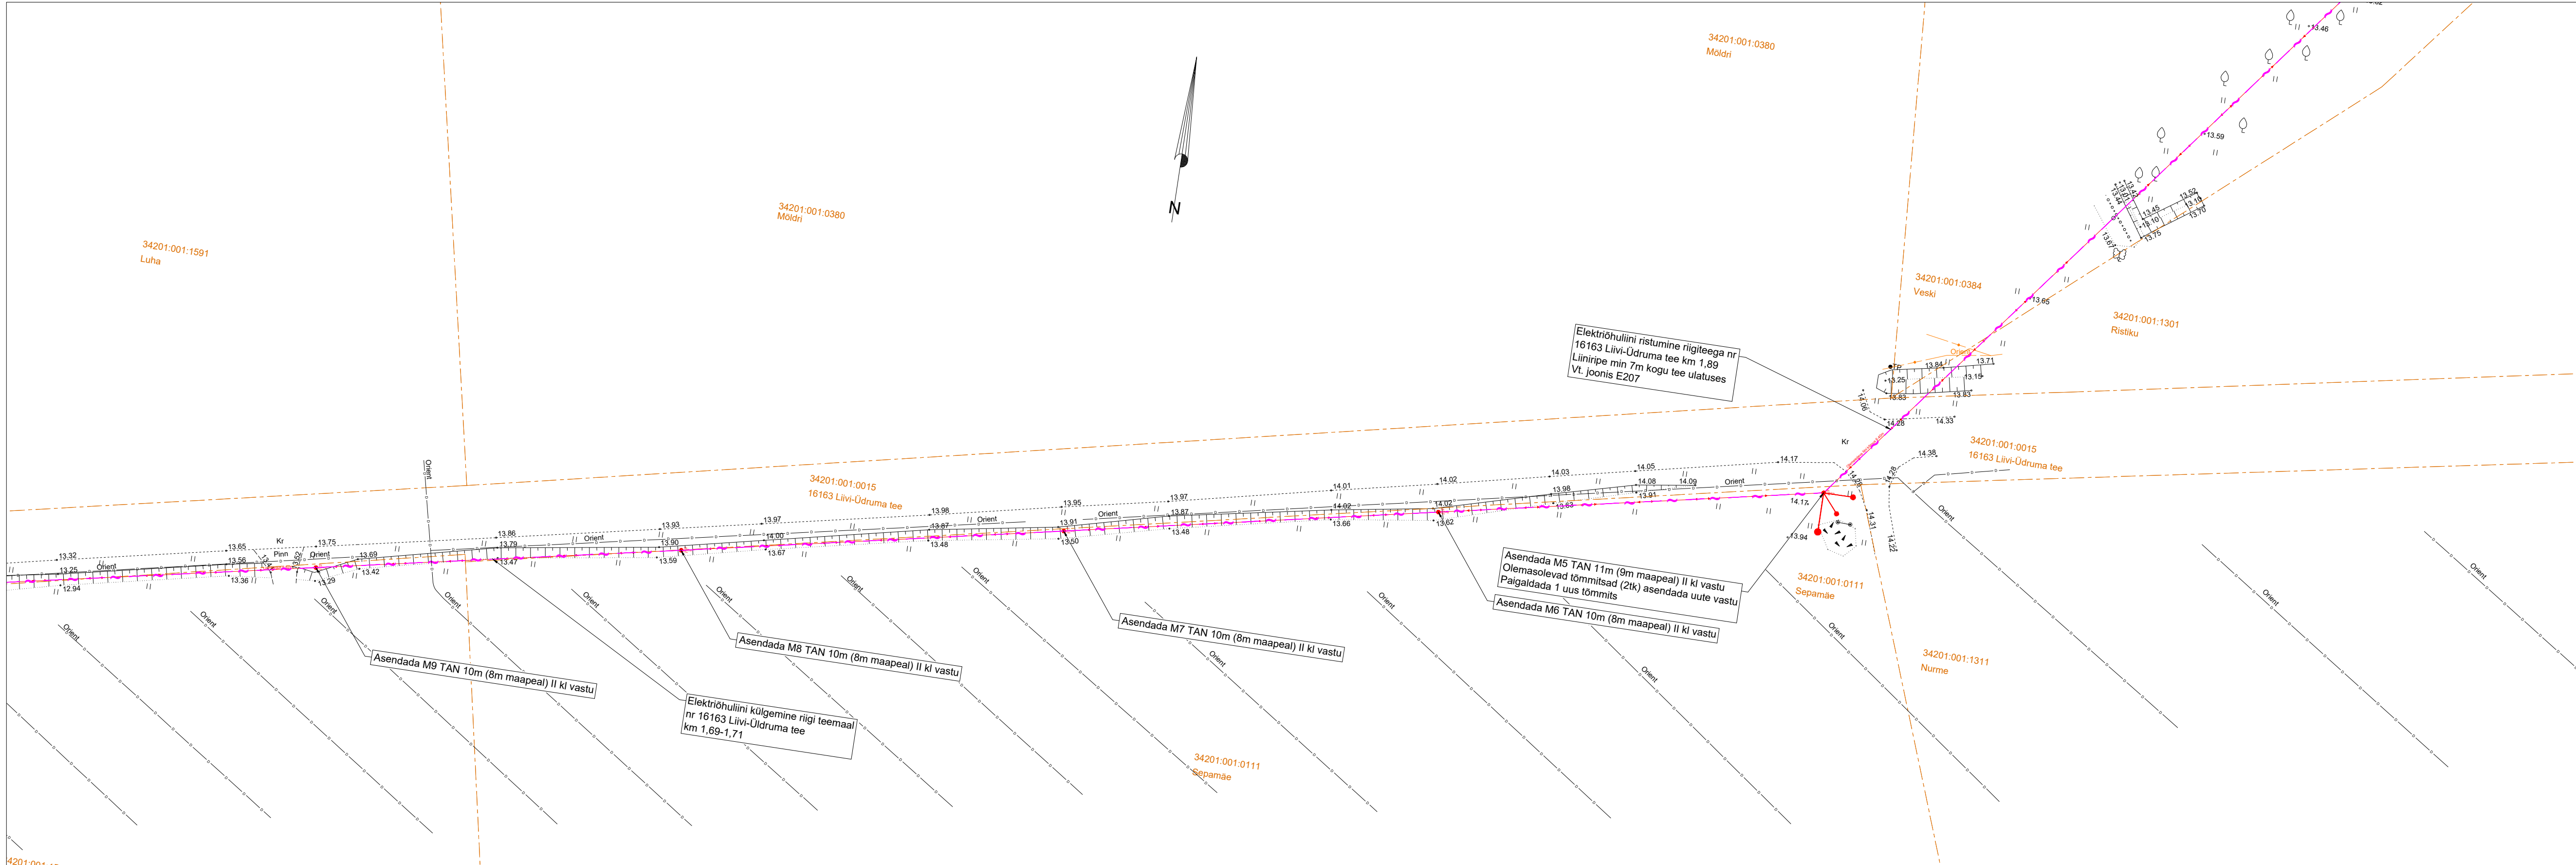


TINGMÄRGID	
	PROJEKTEERITUD MADALPINGEÕHULIIN
	PROJEKTEERITUD MASTALAJAAM
	MASTITÕMMITS
	MASTITUGI
	PUITMAST
	MASTITÜLITI
	MASTI MAANDUS
	OLEMASOLEV MADALPINGE ÕHULIIN
	OLEMASOLEV KESKPINGE ÕHULIIN
	DRENAAŽITORU
	OLEVASOLEV ELEKTRIKILP
	OLEMASOLEV MASTALAJAAM
	KATASTRÜKSUSTE PIIRID

Projekti nimetus		Koolme: (Risti) elektrivõrgu rekonstrueerimine, Liivi küla, Lääne-Nigula vald, Lääne maakond	
Joonise nimetus		Asendiplaan	
Projekteerija		Hepta	
Kontrollija		S. Kulp	
Projekti juht		S. Kulp	
Projekteerija		V. Romanjuk	
Hepta Group Energy OÜ		Teadusparki 2	
12618 TALLINN		EESTI	
Tel. +372 5179698		info@hepta.ee	
Teelija		Elektrilevi OÜ	
Veski 2		10138, TALLINN, EESTI	
Tel. +372 777 1545		elektrilevi@elektrilevi.ee	
Mõõtkava		1:500	
Projekt nr		11007P JT1113	
Joonise nr		E202	

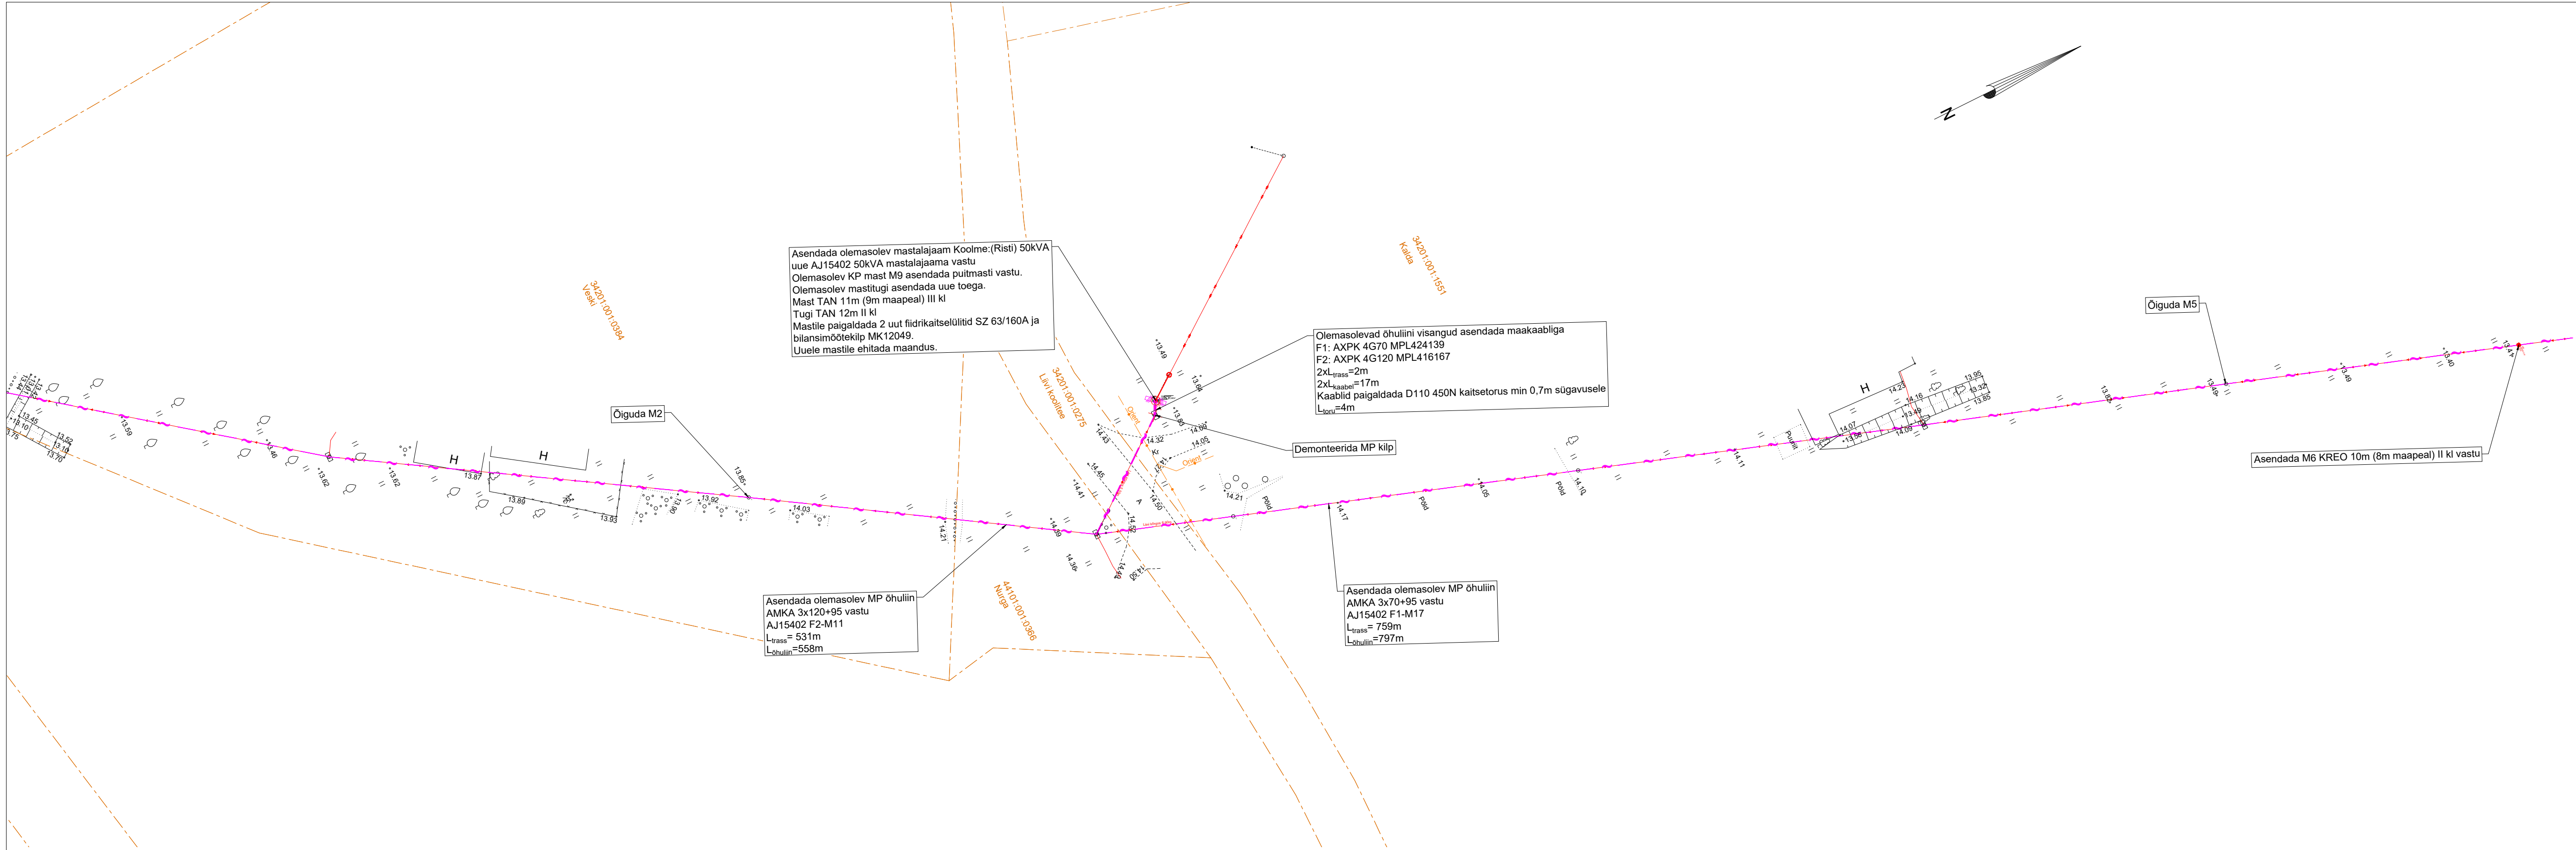

TINGMÄRGID	
	PROJEKTEERITUD MADALPINGEÕHULIIN
	PROJEKTEERITUD MASTALAJAAM
	MASTITÕMMITS
	MASTITUGI
	PUITMAST
	MASTITÜLITI
	MASTI MAANDUS
	OLEMASOLEV MADALPINGE ÕHULIIN
	OLEMASOLEV KESKPINGE ÕHULIIN
	DRENAAŽITORU
	OLEVASOLEV ELEKTRIKILP
	OLEMASOLEV MASTALAJAAM
	KATASTRÜÜKSUSTE PIIRID


Projekti nimetus Koolme:(Risti) elektrivõrgu rekonstrueerimine, Liivi küla, Lääne-Nigula vald, Lääne maakond			
Joonise nimetus Asendiplaan			
Projekteerija <b>Hepta</b> Hepta Group Energy OÜ Teadusparki 6/1 12618 TALLINN EESTI Tel. +372 5179698 info@hepta.ee		Teilija <b>elektrilevi</b> Elektrilevi OÜ Veskiposti 2 10138, TALLINN, EESTI Tel. +372 777 1545 elektrilevi@elektrilevi.ee	
Kontrollija S. Kulp	Projekti juht S. Kulp	Staadium TP	Mõõtkava 1:500
Projekteerija V. Romanjuk		Kuupäev 10.01.2024	Projekti nr 11007P JT113
			Joonise nr E203

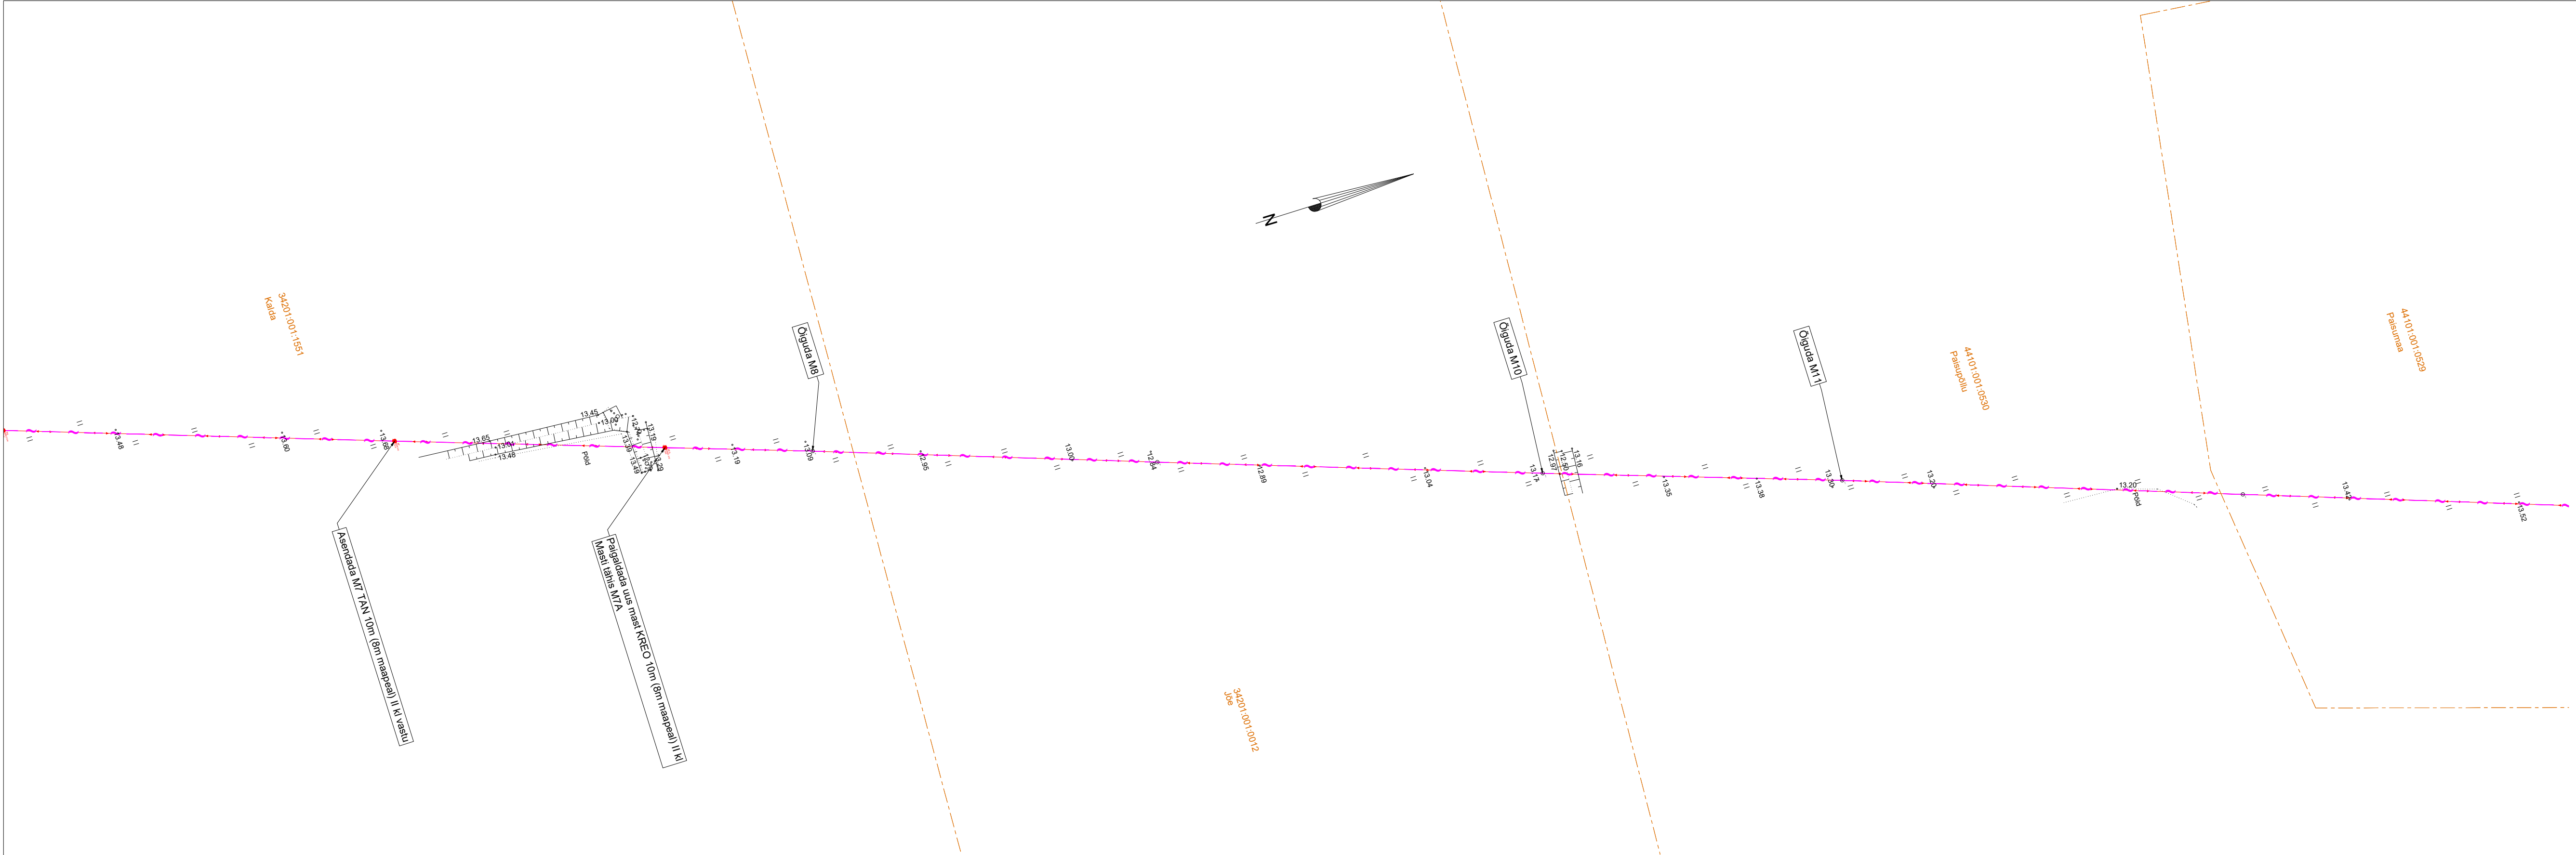



TINGMÄRGID	
	PROJEKTEERITUD MADALPINGEÕHULIIN
	PROJEKTEERITUD MASTALAJAAM
	MASTITÕMMITS
	MASTITUGI
	PUITMAST
	MASTITÜLITI
	MASTI MAANDUS
	OLEMASOLEV MADALPINGE ÕHULIIN
	OLEMASOLEV KESKPINGE ÕHULIIN
	DRENAAZITORU
	OLEVASOLEV ELEKTRIKILP
	OLEMASOLEV MASTALAJAAM
	KATASTRÜKSUSTE PIIRID

Projekti nimetus Koolme:(Risti) elektrivõrgu rekonstrueerimine, Liivi küla, Lääne-Nigula vald, Lääne maakond			
Joonise nimetus Asendiplaan			
Projekteerija		Teilija	
Hepta Group Energy OÜ Teaduspari 6/1 12618 TALLINN EESTI Tel. +372 5179698 info@hepta.ee		Elektrilevi OÜ Veskiposti 2 10138, TALLINN, EESTI Tel. +372 777 1545 elektrilevi@elektrilevi.ee	
Kontrollija	S. Kulp	Staadium	TP
Projekti juht	S. Kulp	Kuupäev	10.01.2024
Projekteerija	V. Romanjuk		
Möötkava		1:500	Projekti nr 11007P JT1113
			Joonise nr E204

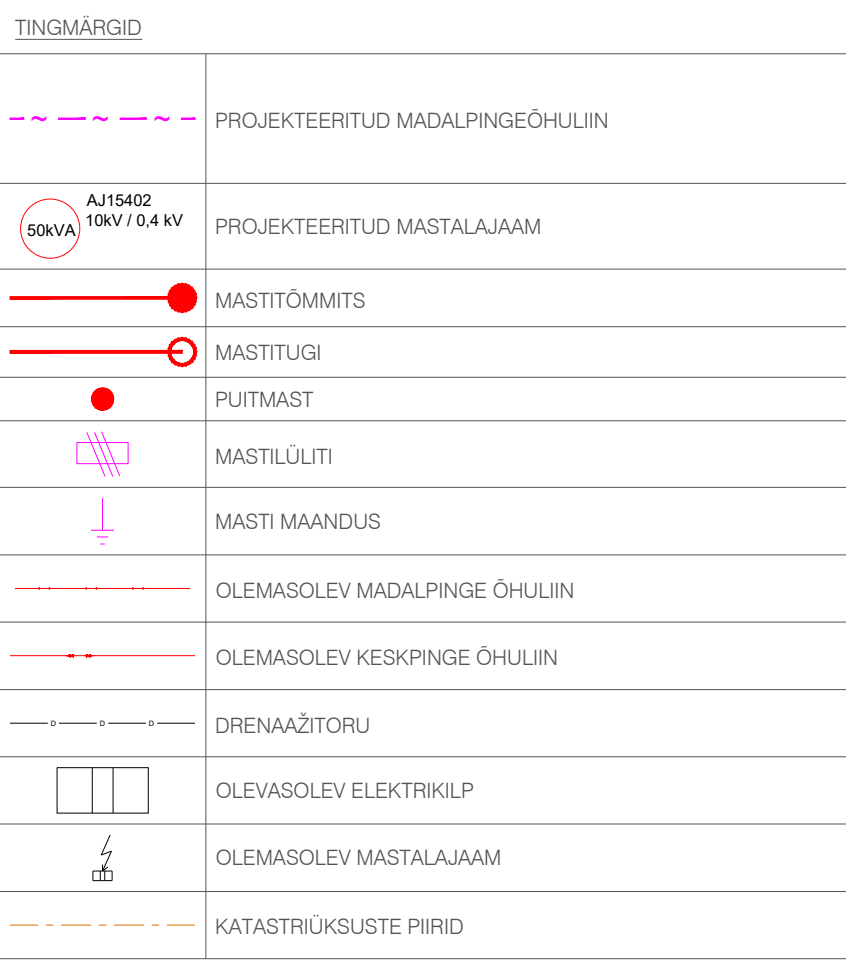



Projekti nimetus				Koolme (Risti) elektrivõrgu rekonstrueerimine, Liivi küla, Lääne-Nigula vald, Lääne maakond			
Joonise nimetus				Asendiplaan			
Projekteerija				Tellijä			
		Hepta Group Energy OÜ Teaduspargi 6/1 12618 TALLINN EESTI Tel. +372 5179698 info@hepta.ee		 elektrilevi		Elektrilevi OÜ Veskiküla 2 10138, TALLINN, EESTI Tel. +372 777 1545 elektrilevi@elektrilevi.ee	
Kontrollija	S. Kulp		Staadium	TP	Mõõtkava 1:500	Projekti nr	11007P JT111
Projekti juht	S. Kulp					Joonise nr	E20
Projekteerija	V. Romanjuk		Kuupäev			10.01.2024	

# Õhuliini ristumine 16163 Liivi-Üdruma teega km 1,57



34201:001:1591  
Luha



34201:001:0015  
16163 Liivi-Üdruma tee

34201:001:1592

## Tingmärgid

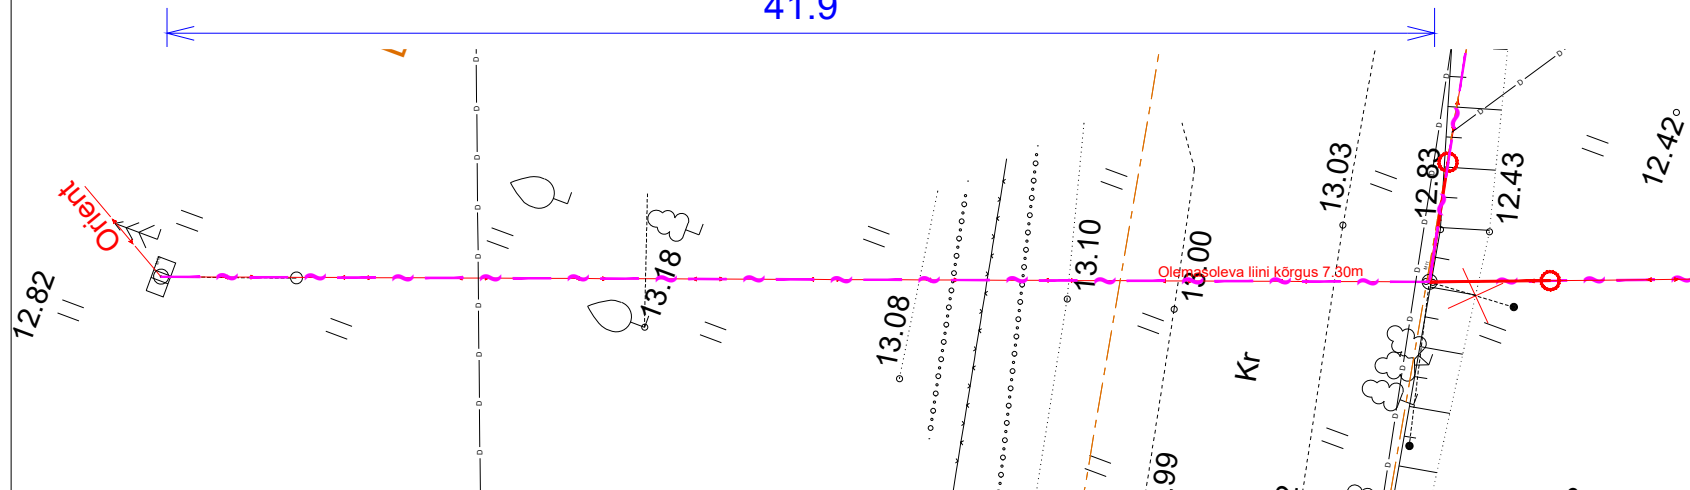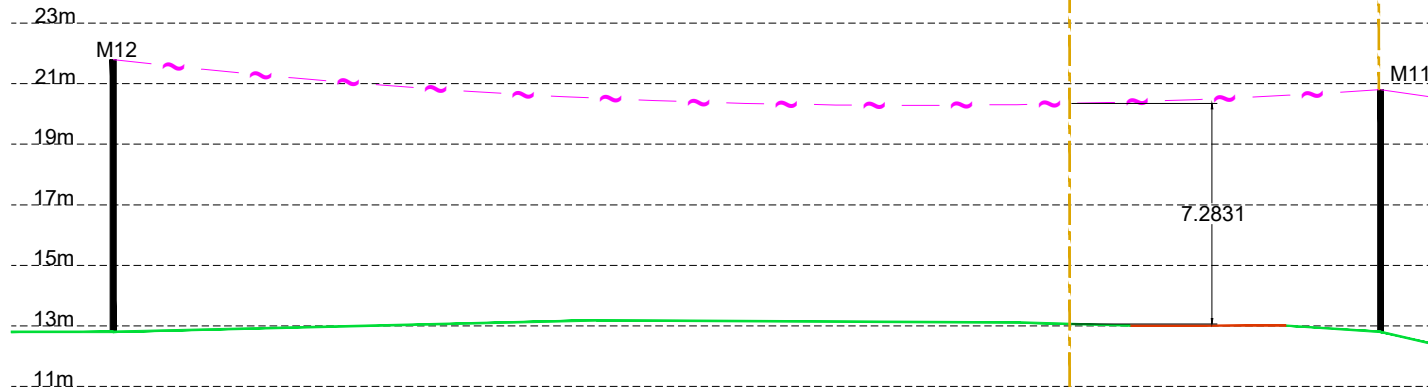~	Projekteeritud madalpinge õhuliin
—	Krusatee
—	Haljasala
- - -	Katastriüksuse piirid



Projekti nimetus			
Koolme:(Risti) elektrivõrgu rekonstrueerimine, Liivi küla, Lääne-Nigula vald, Lääne maakond			
Joonise nimetus			
Õhuliini ristumine 16163 Liivi-Üdrumaa teega km 1,57, rismevälja joonis			
Projekteerija		Telliija	
 Hepta Group Energy OÜ Teaduspargi 6/1 12618 TALLINN EESTI Tel. +372 5179698 info@hepta.ee		 Elektrilevi OÜ Veskiposti 2 10138, TALLINN, EESTI Tel. +372 777 1545 elektrilevi@elektrilevi.ee	
Kontrollija	S. Kulp	Staadium	TP
Projekti juht	S. Kulp		
Projekteerija	V. Romanjuk	Kuupäev	10.01.2024
Möötkava		1:250	Projekti nr
			11007P_JTI113
			Joonise nr
			E206



# Õhuliini ristumine 16163 Liivi-Üdruma teega km 1,89

34201:001:0384  
Veski

34201:001:1301  
Ristiku

34201:001:0015  
16163 Liivi-Üdruma tee

34201:001:0111  
Sepamäe

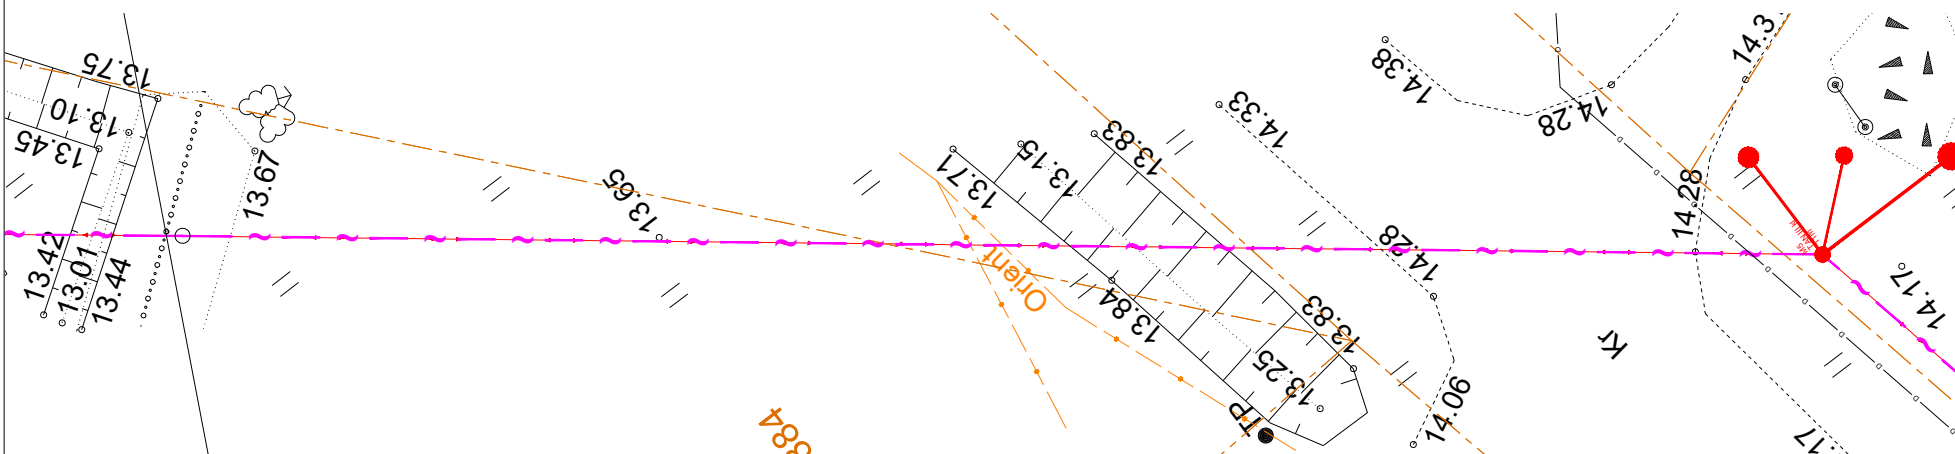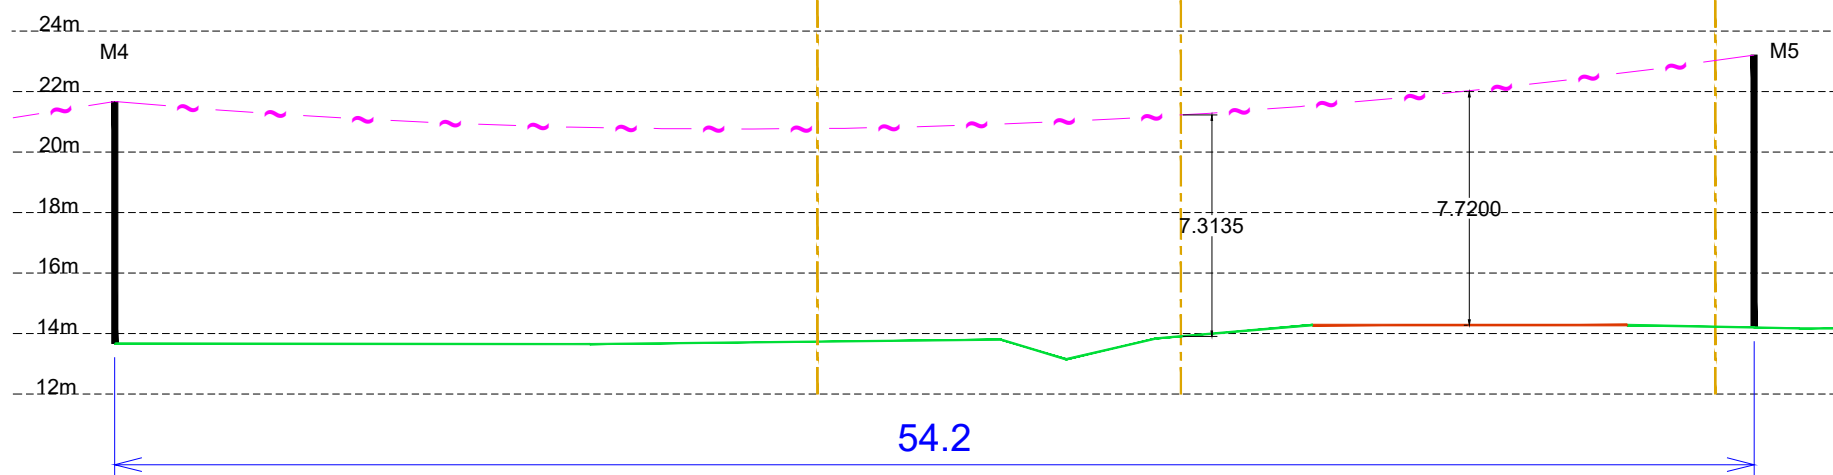

Tingmärgid	
	Projekteeritud madalpinge õhuliin
	Krusatee
	Haljasala
	Katastriüksuse piirid

Projekti nimetus			
Koolme:(Risti) elektrivõrgu rekonstrueerimine, Liivi küla, Lääne-Nigula vald, Lääne maakond			
Joonise nimetus			
Õhuliini ristumine 16163 Liivi-Üdrumaa teega km 1,89, rismevälja joonis			
Projekteerija		Tellija	
Hepta Group Energy OÜ Teaduspargi 6/1 12618 TALLINN EESTI Tel. +372 5179698 info@hepta.ee		Elektrilevi OÜ Veskiposti 2 10138, TALLINN, EESTI Tel. +372 777 1545 elektrilevi@elektrilevi.ee	
Kontrollija	S. Kulp	Staadium	TP
Projekti juht	S. Kulp		
Projekteerija	V. Romanjuk	Kuupäev	10.01.2024
Möötkava		1:250	Projekti nr
			11007P_JTI113
			Joonise nr
			E206