


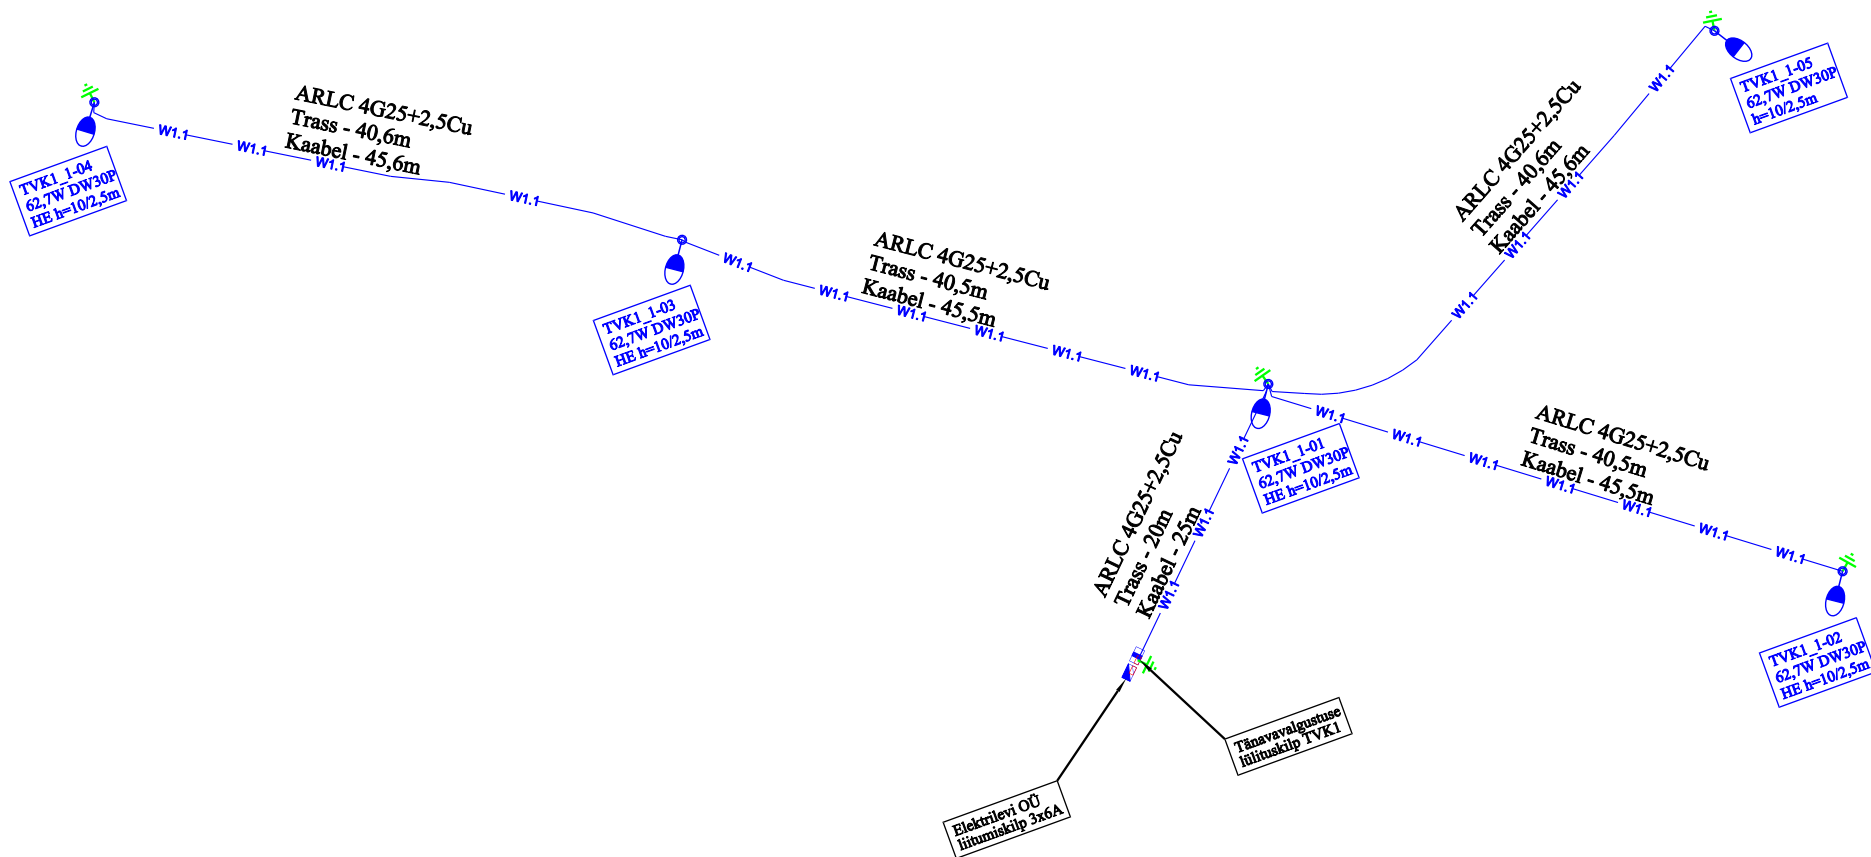

TINGMÄRGID:

- W1.1 — W1.1 — Projekteeritud tänavavalgustuse maakaabel ARLC 4G25+2,5Cu
- Projekteeritud perspektiivse liitumiskilbi asukoht (peakaitse 3x6A)
- Projekteeritud tänavavalgustuse juhtimiskilp TVK1
- Projekteeritud LED tänavavalgusti HE tüüpi metallmastil
- Projekteeritud maanduspaigaldis

DÜ Elsaro

Elsaro OÜ
Lepa 3, Võru 65610
Tel. 51 34 150
oras.ott@gmail.com
Reg. kood: 12481772
MTR: TEL 002144

OBJEKT

T-22157 Uuta-Pangodi maantee km 2,87–3,00
22157 Uuta-Pangodi tee, Tamsa küla, Nõo vald, Tartu maakond

JOONSE
NR

Tänavavalgustuse skeem

MASTAP

1:500

TELLUA

Transpordiamet

VALD-
KOND

Tänavavalgustus

PROJ

Ott Oras

ALLKIR

[Signature]

EHITUS-
JARK

Uusrajatis

KONT

Ott Oras

ALLKIR

[Signature]

TÖO NR

2624753

JOONSE NR

EL-5-01

FAL

2624753_PP_EL-5-01_Valgustuse-skeem

KALPÄEV

25.08.2026

MAIDATUS

00