


Joonis: 1

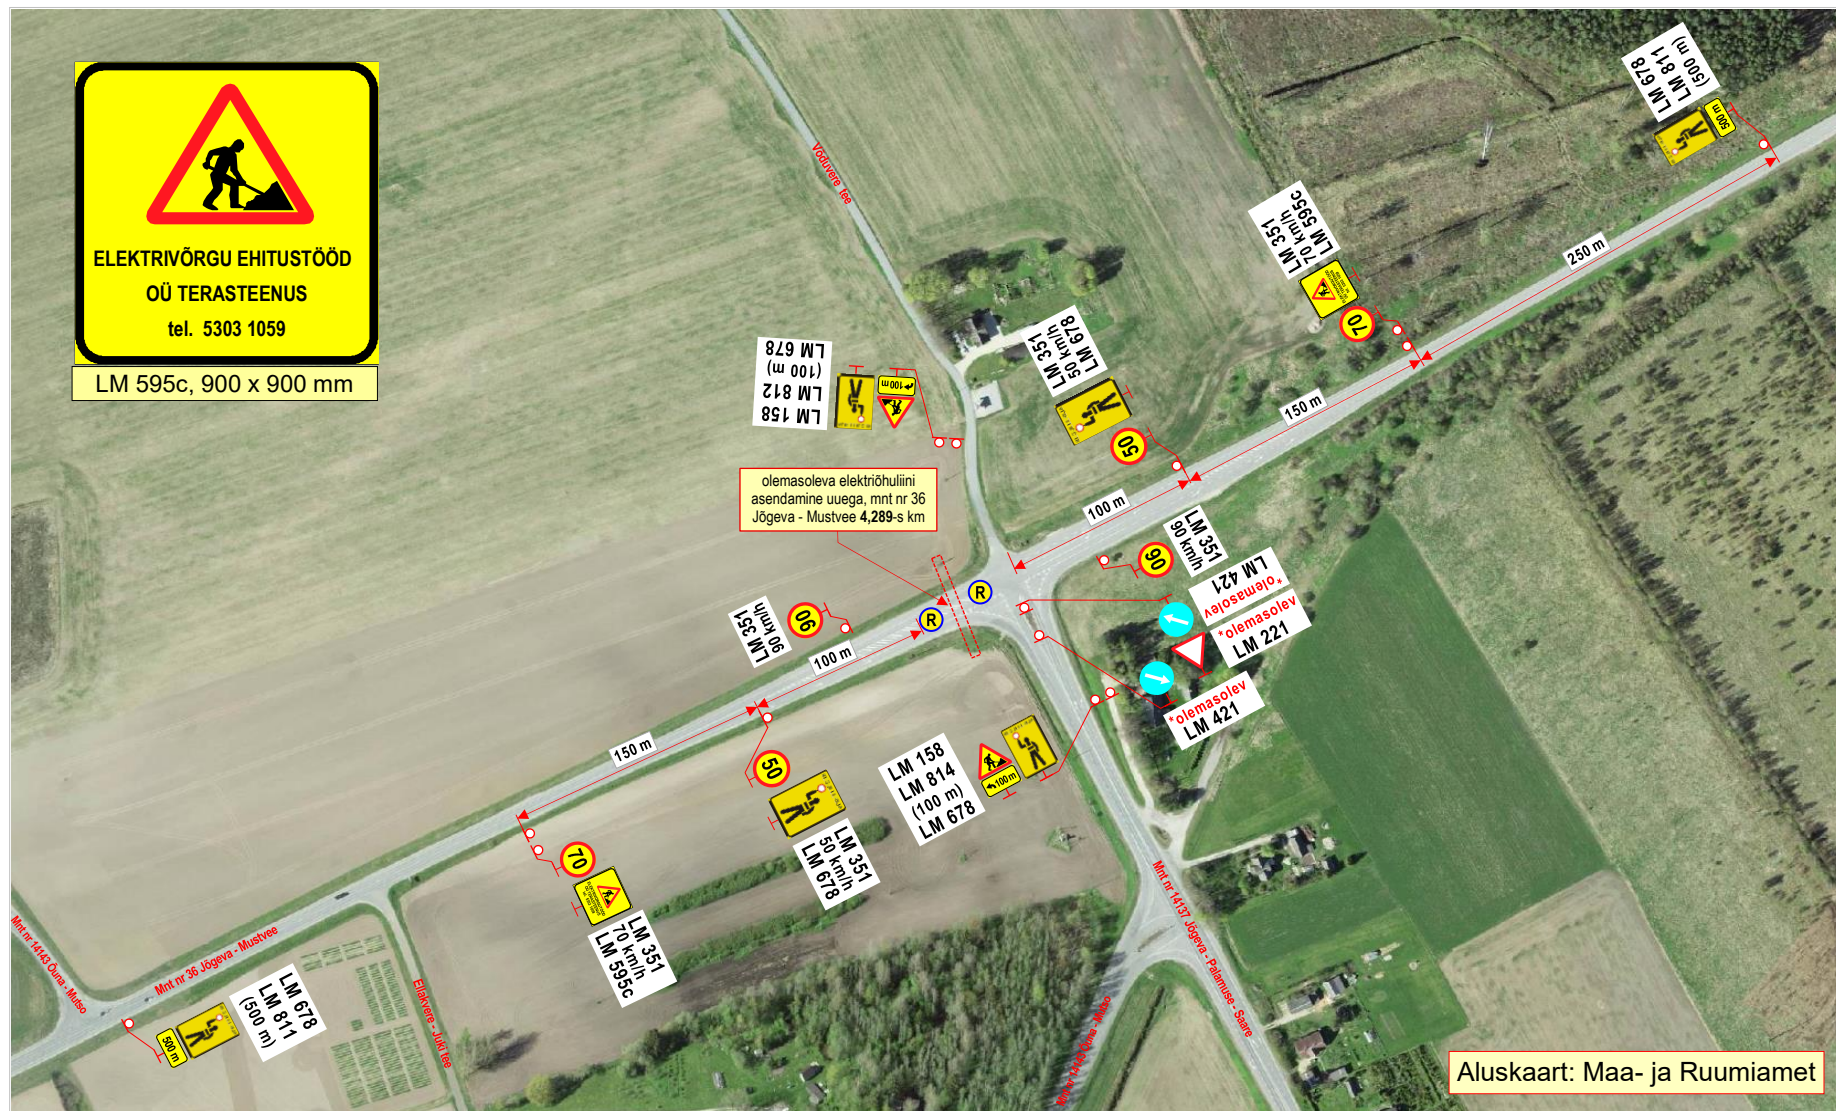

Märkused:

1. Teostatavad tööd: **elektriõhuliini ehitustööd.**
2. Elektriõhuliini paigaldustööde ajal suletakse liikuse reguleerijate poolt lühiajaliselt (**kuni 10 min**) sõidukite liiklus.
3. Töödel kasutatavad ehitusmasinad asuvad tee kaitsevööndis, **väljaspool sõiduteed.**
4. Tööde tegemisel ja liikluspiirangutest teavitada liiklusjuhtimiskeskust (e-mail: tmc@transpordiamet.ee) või Transpordiametit **Tark Tee** liikluspiirangute iseteeninduskeskkonnas.
Teavitus saata **vähemalt 24 tundi** enne piirangu kehtestamist või tööde alustamist.
5. Kasutada **II suurusgrupi** liiklusmärke.
6. Joonisel toodud ajutiste liikluskorraldusvahendite paigaldamisel, liikluse korraldamisel ja tööde teostamisel lähtuda majandus- ja taristuministri 13.07.2018 määrusest nr 43 "Nõuded ajutisele liikluskorraldusele".

OÜ STOPP

Sepa 17 c, Tartu 51013
tel: 50 14 029
e-mail: stoppoy@gmail.com

MTR nr: **ELK000059**
vastutav isik: Sulev Sannik
kutsetunnistus nr **180686**

Koostas: M.Loost

Töid teostab:

Tööde algus: 09.09. 25.a. kell: 10.30

Ohutute liiklustingimuste tagamise eest tööpiirkonnas vastutab: VALMAR SAAREPUU

tel: + 372 5303 1059

kuup:

allkiri:



LIIKLUSKORRALDUSE PROJEKT

Tööde teostamise koht:

maantee nr 36 Jõgeva - Mustvee 4,289-s km, Võduvere küla, Jõgeva vald, Jõgeva maakond.

Tööde lõpp: 09.09.25.a. kell: 14.30

Terasteenus OÜ Nupu tn 1, Soinaste küla Kambja vald Tartu mk.