


Isikliku kasutusõiguse seadmise plaan

Jrk nr	IKÕ ala Pos nr (plaanil)	Kinnistu registriosa number	Katastriüksuse tunnus, nimi ja sihtotstarve;	Ala pindala ruutmeetrites m ²
1.	POS 1	10547150	28701:001:0072 6 Valga-Uulu tee transpordimaa	104

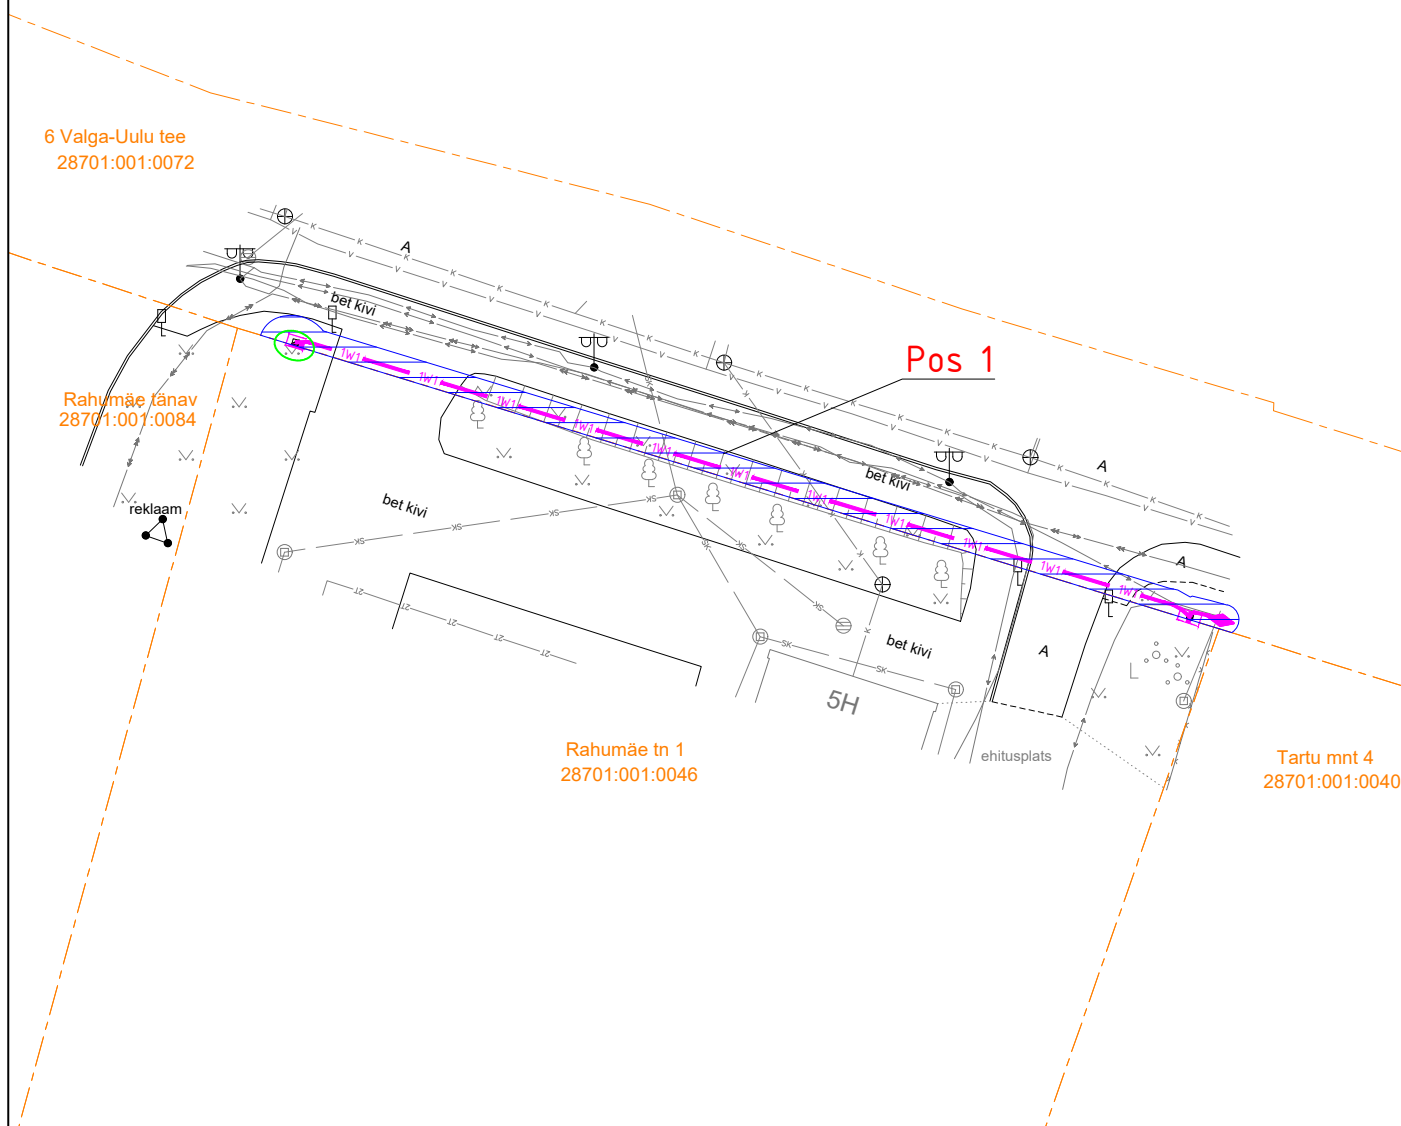

	Isikliku kasutusõiguse seadmise ala		Projekteeritud Elektrilevi liitumiskilp
	Katastriüksuste piirid		Projekteeritud Elektrilevi jaotuskilp
			Projekteeritud Elektrilevi m/p kaabli jätkumuhv
			Projekteeritud Elektrilevi maandus
			Projekteeritud Elektrilevi m/p kaabel
			Projekteeritud maakaabli pikkus 64m

Projekti nimi / aadress		Rahumäe tn 1 kinnistul autolaadija liitumine elektrivõrguga Karksi-Nuia linn, Mulgi vald, Viljandi maakond		Töö nr LC3026
Koostaja	Janno Lütt AS Stik-Elekter / Projekteeija Tel: 53400127 / E-post: janno@stik-elekter.ee	Möötkava	Leht / formaat	Kuupäev
		M 1:500	Leht 1 / A4	23.01.2023