
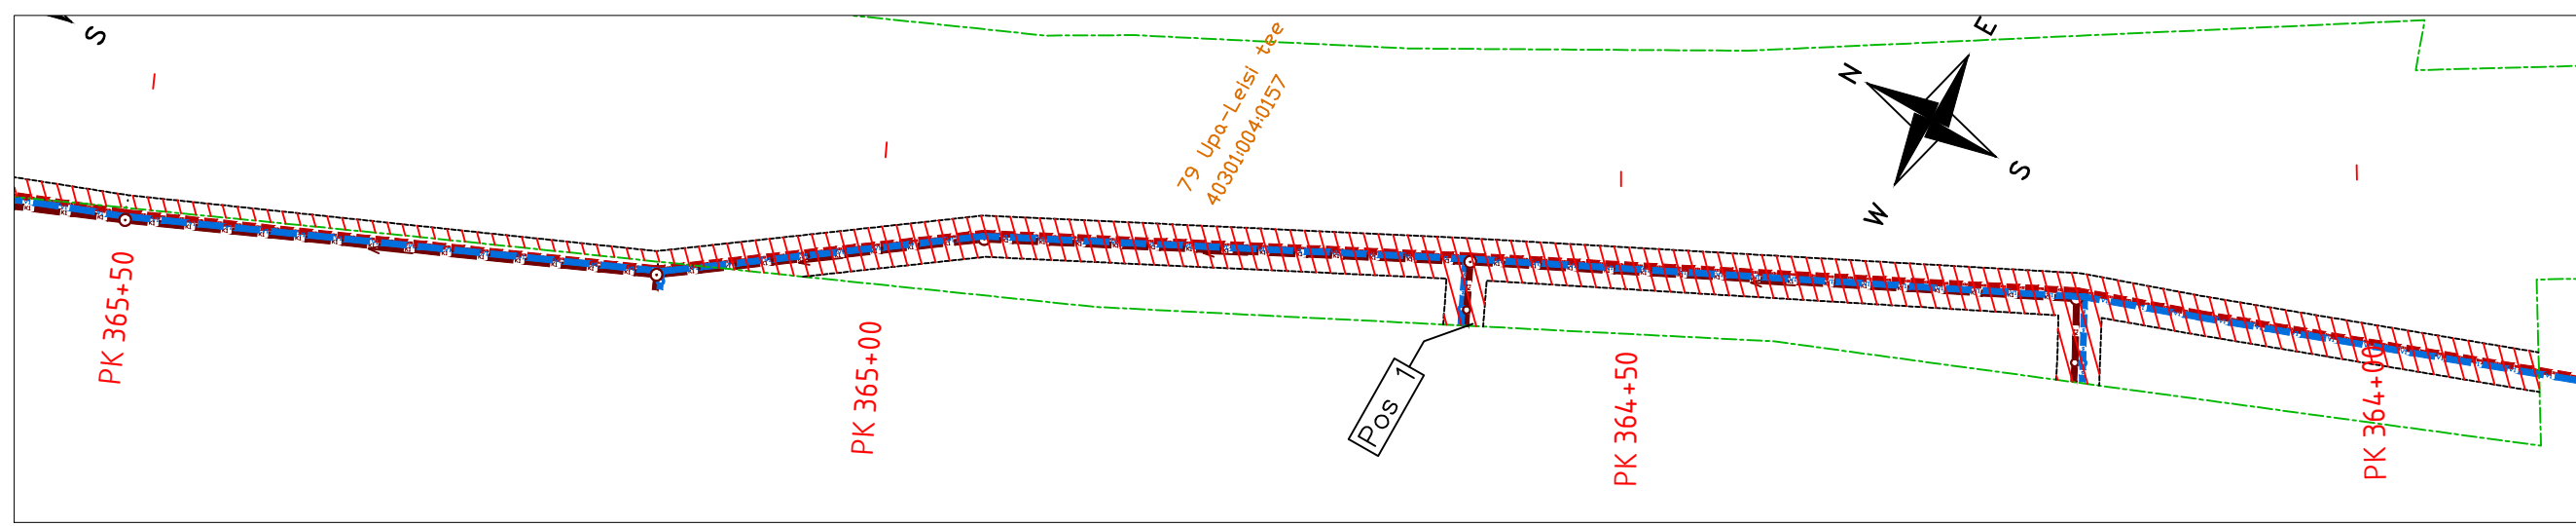


TINGMÄRGID

- Kinnistu piir (transpordimaa)
- Kinnistu piir (mittetranspordimaa)
- Projekteeritud veetorustik
- Projekteeritud kanalisatsioonitorustik
- Projekteeritud sademeveekanaliseerimisitorustik
- Projekteeritud survekanaliseerimisitorustik
- Olemasolev kanalisatsioonitorustik
- / / / IKÕ seadustamise ala transpordimaal

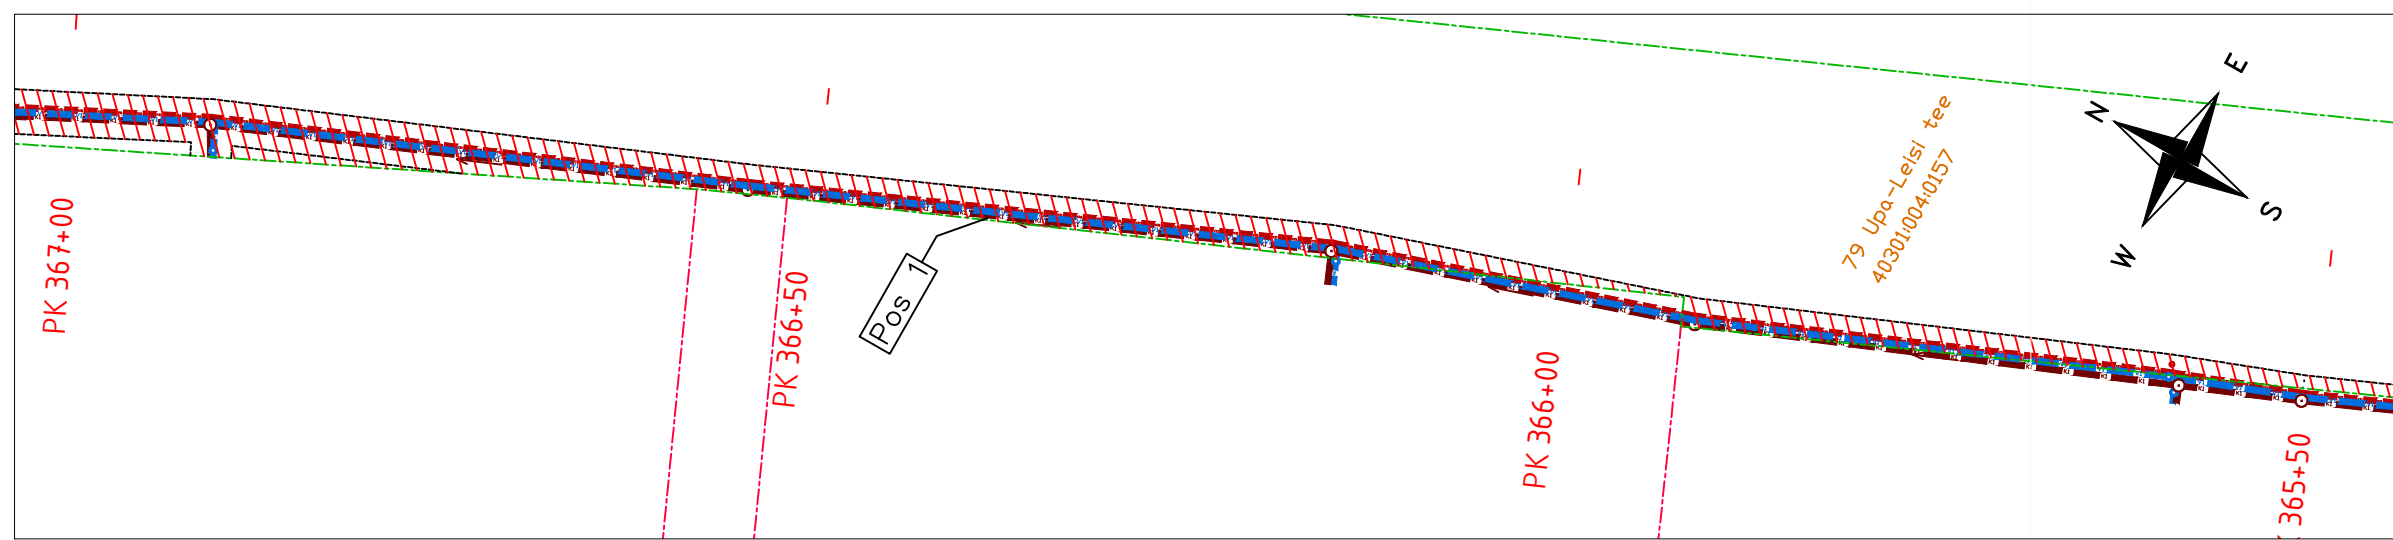

IKÕ ala Pos nr (plaanil)	Kinnistu registriosanumber	KÜ tunnus, nimetus	IKÕ ala pindala, m2	Rajatis
1	13588150	40301:004:0157 79 Upa-Leisi tee	1195	VK torustik

Projekti nimi / aadress SAARE MAAKOND, SAARAMAA VALD, LEISI ALEVIK, LEISI ALEVIKU KERGLIIKLUSTEE JA VK TORUSTIKE EHITUS			Töö nr 050224
Koostaja KLOTOID OÜ	Möötkava 1:500	Leht/formaat 1/1 A3	Kuupäev 07/10/2024