



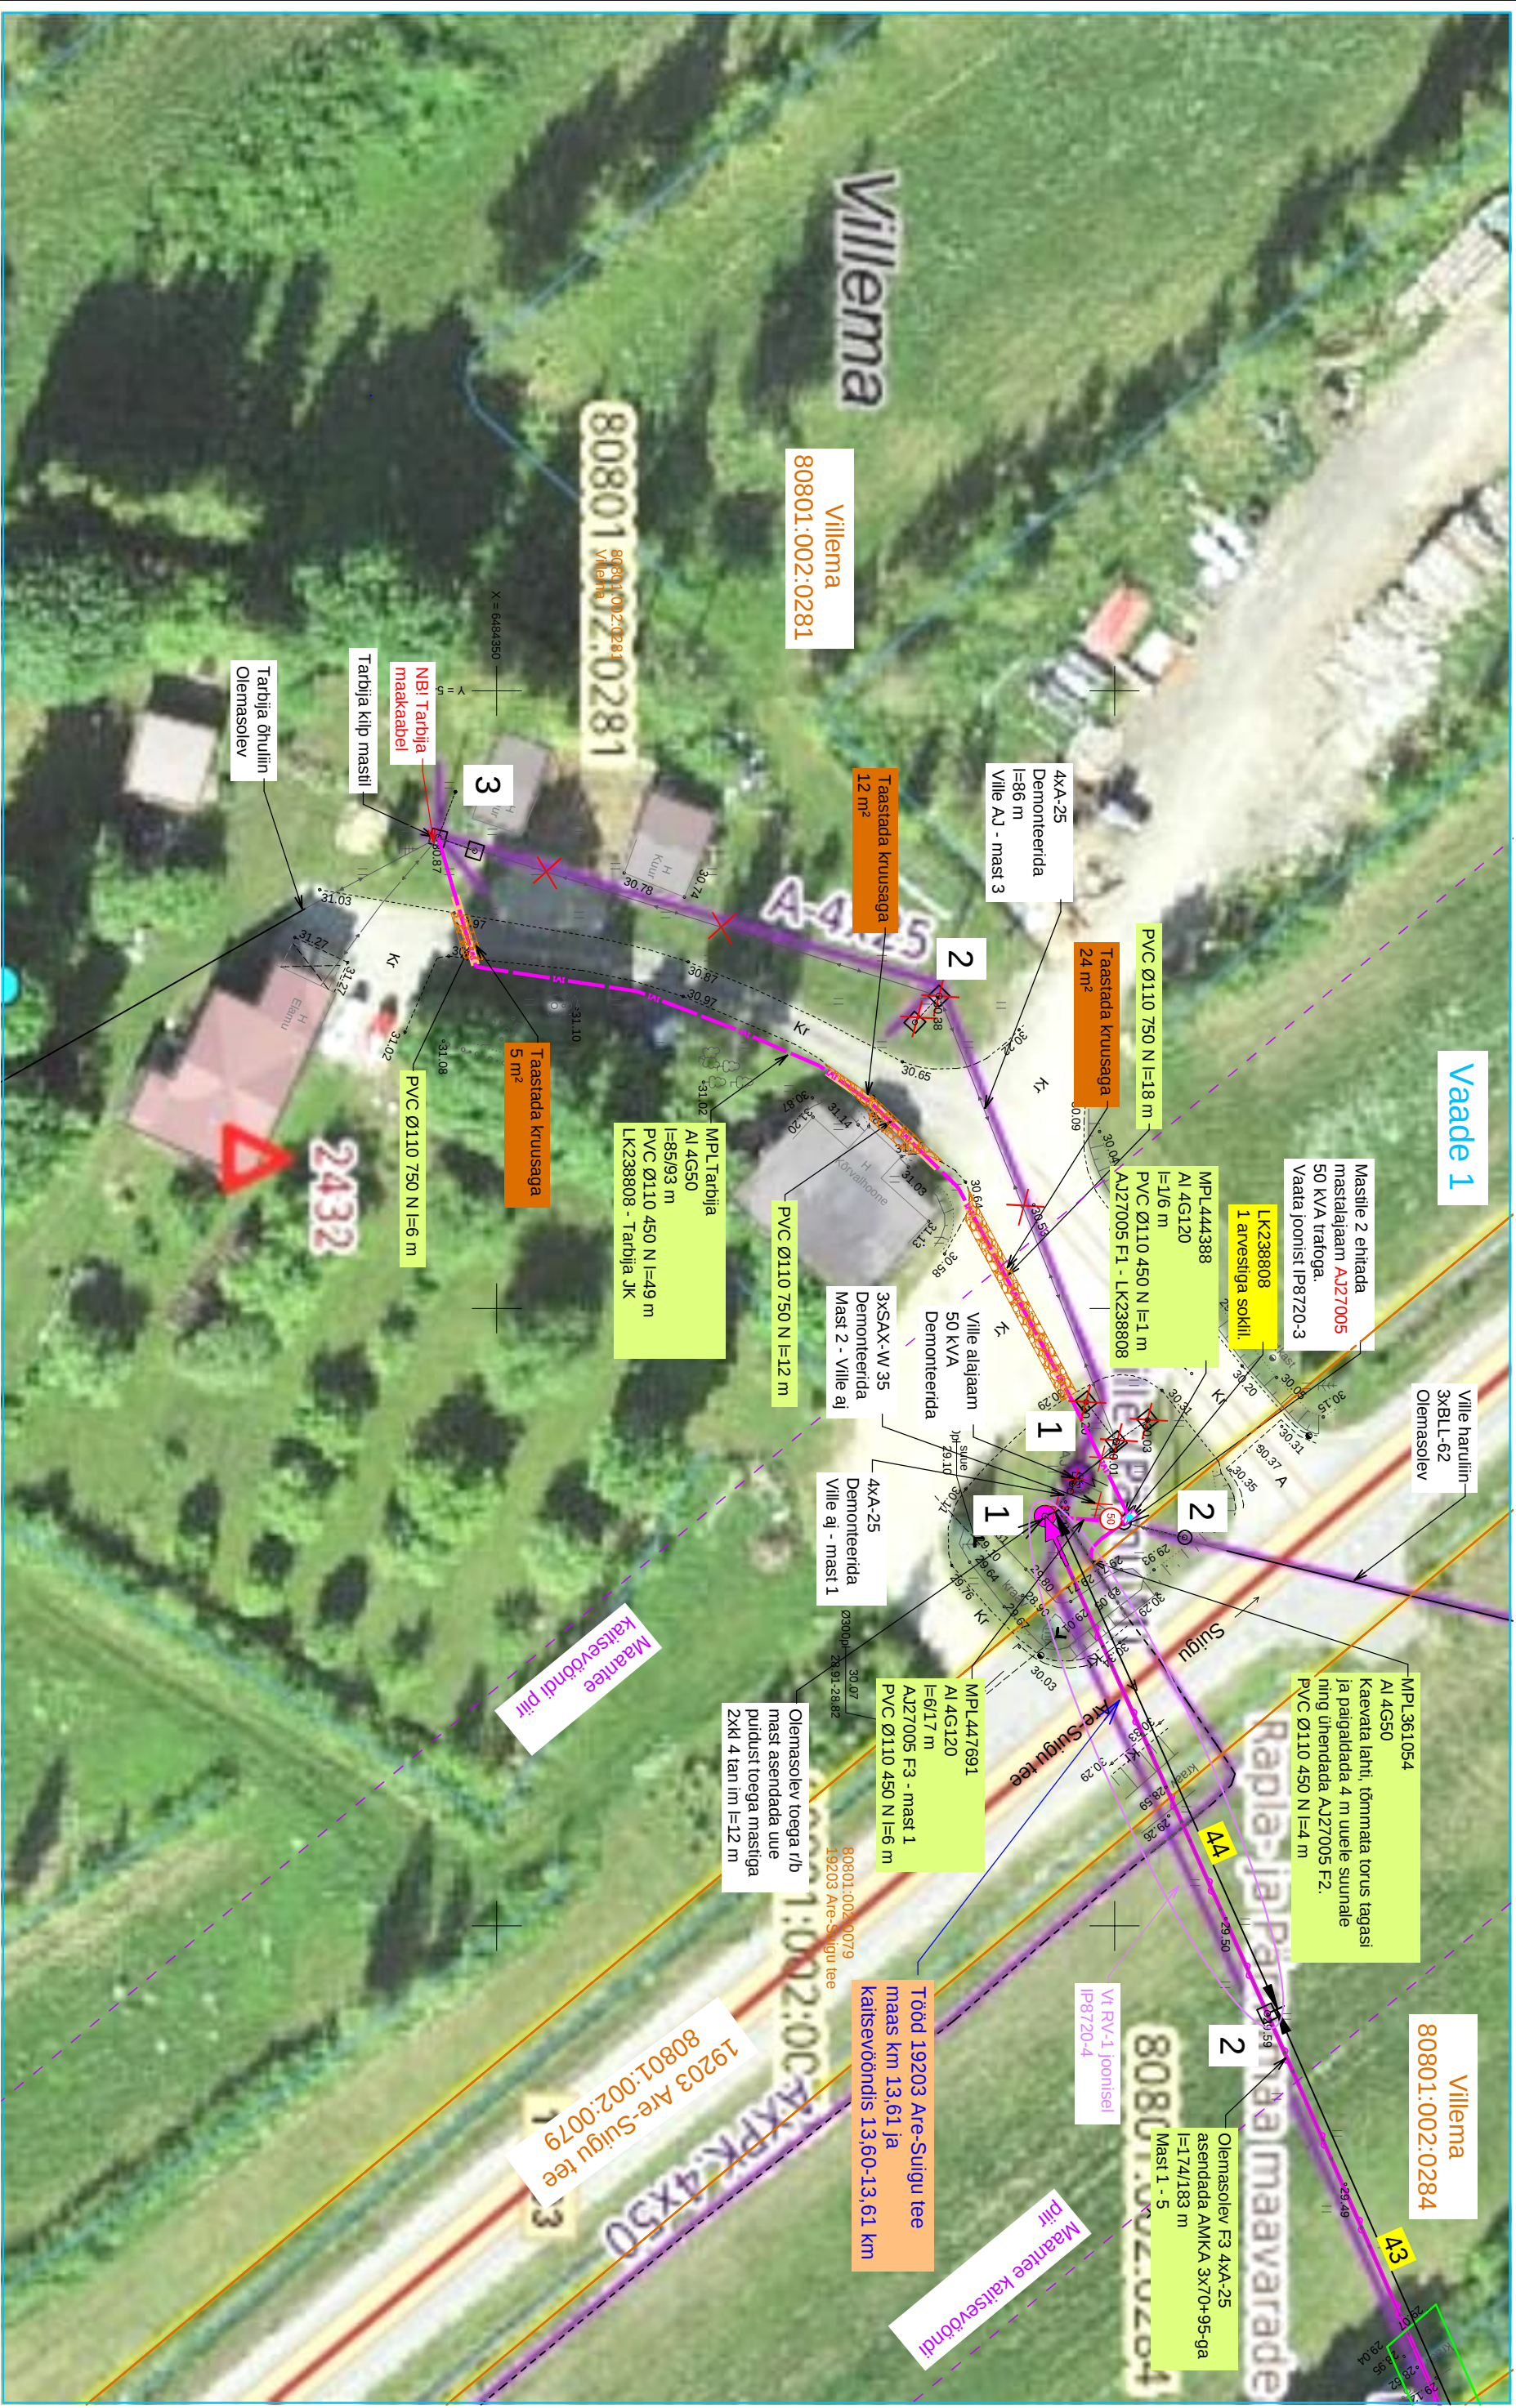


Tingmärke

- | 50 | |
|---|--|
|  | Projekteeritud mastalajam |
|  | Rekonstrueeritav MP rippeerdkaabel õhulin |
|  | Projekteeritud MP maakabellini 450 N kaitselonus |
|  | Projekteeritud/asendatav mast |
|  | Projekteeritud masti tugi |
|  | Projekteeritud liitumiskapp |
|  | |
|  | Demonteeritav alajam |
|  | Demonteeritav õhulin |
|  | Olemasolev õhulin |
|  | Kimistu piir |
| | Kruusaga taastamine |

- Demonteeritav alajamm
Demonteeritav õhuliin
Olemasolev õhuliin
Kinnistu püür
Kruusaga taastamine

[illegible]

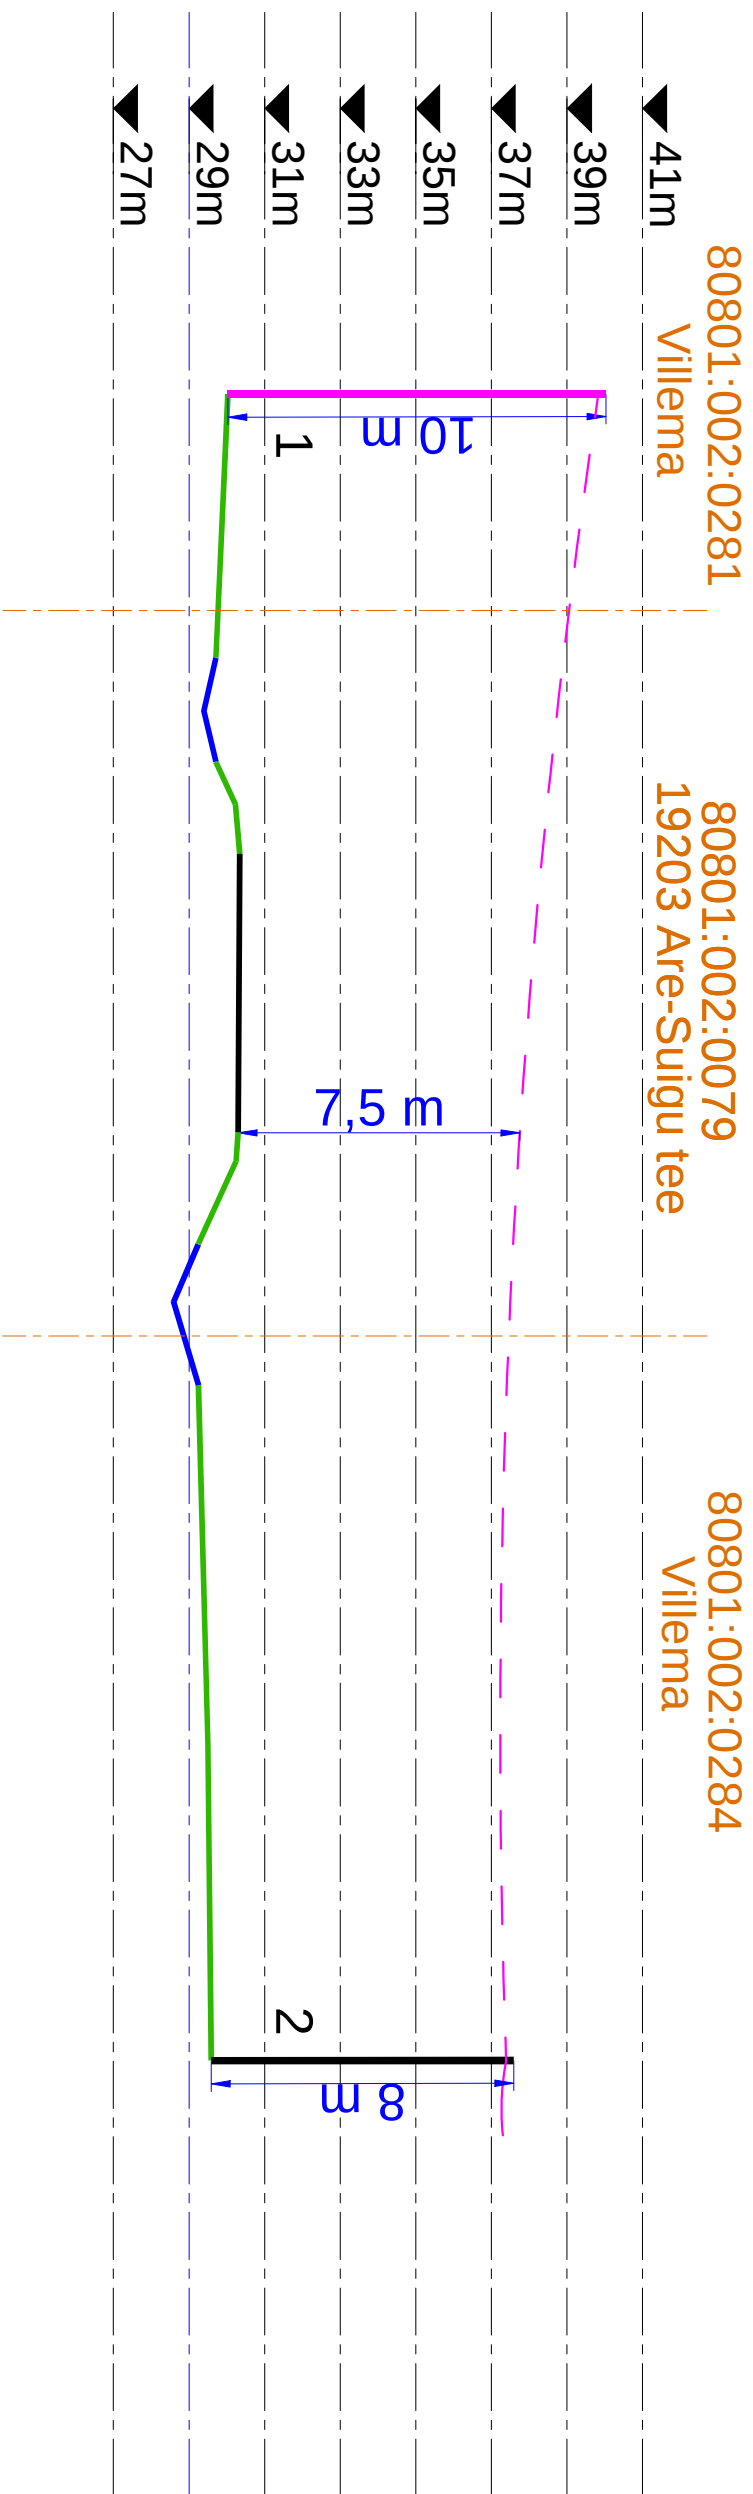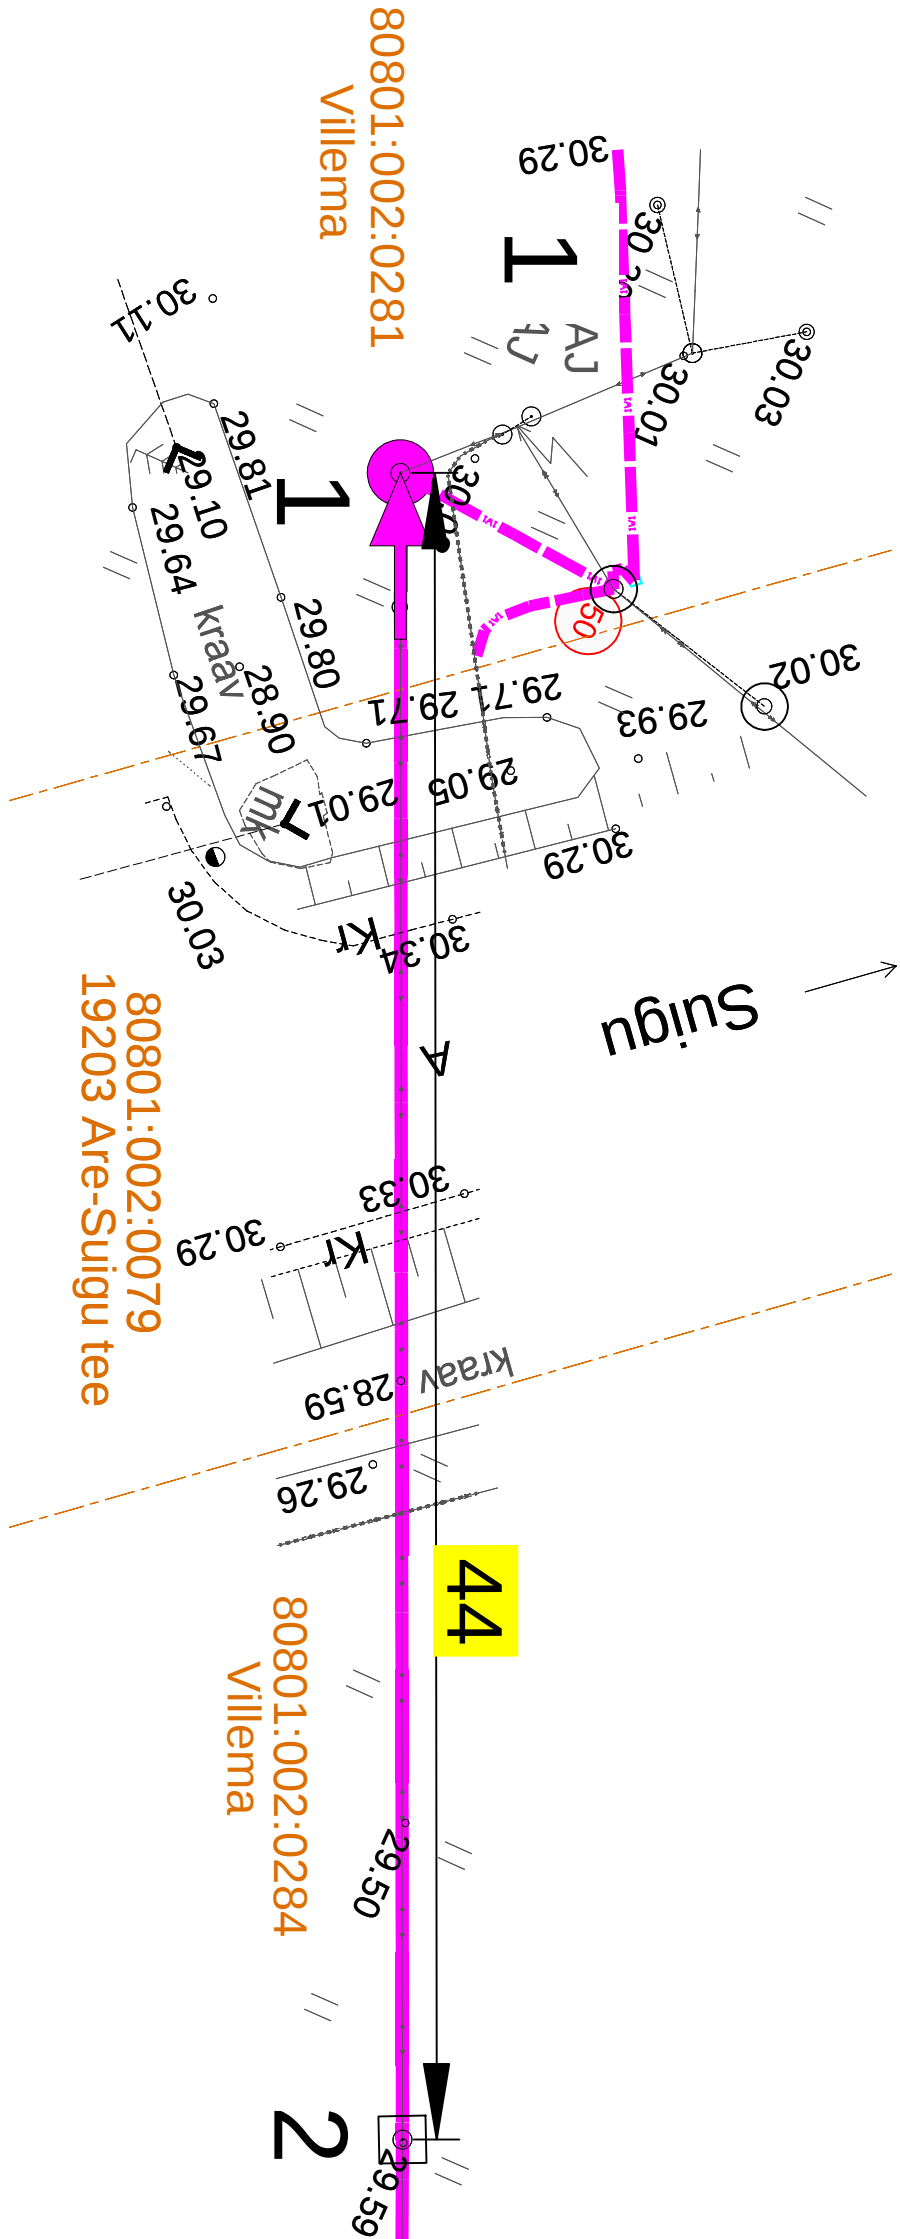

Projekt				Tellija	
Vilje alajaama F3 rikete vähendamise Kularu küla Tori vald Pärnu maakond				Elektrilevi OÜ	
Joonis nr				Joonise nr	
Asendiplaani vaade 1				IP8720-1	
Projekteeris				02.2026	5127053
Maaten					
Kontrollis					
Aap Erik					
Projekti juht					
E-post					
estonia@leonhard-weiss.com					
Telefon					
+372 601 2235					
Registrikood					
12083348					
EEL065798-001					