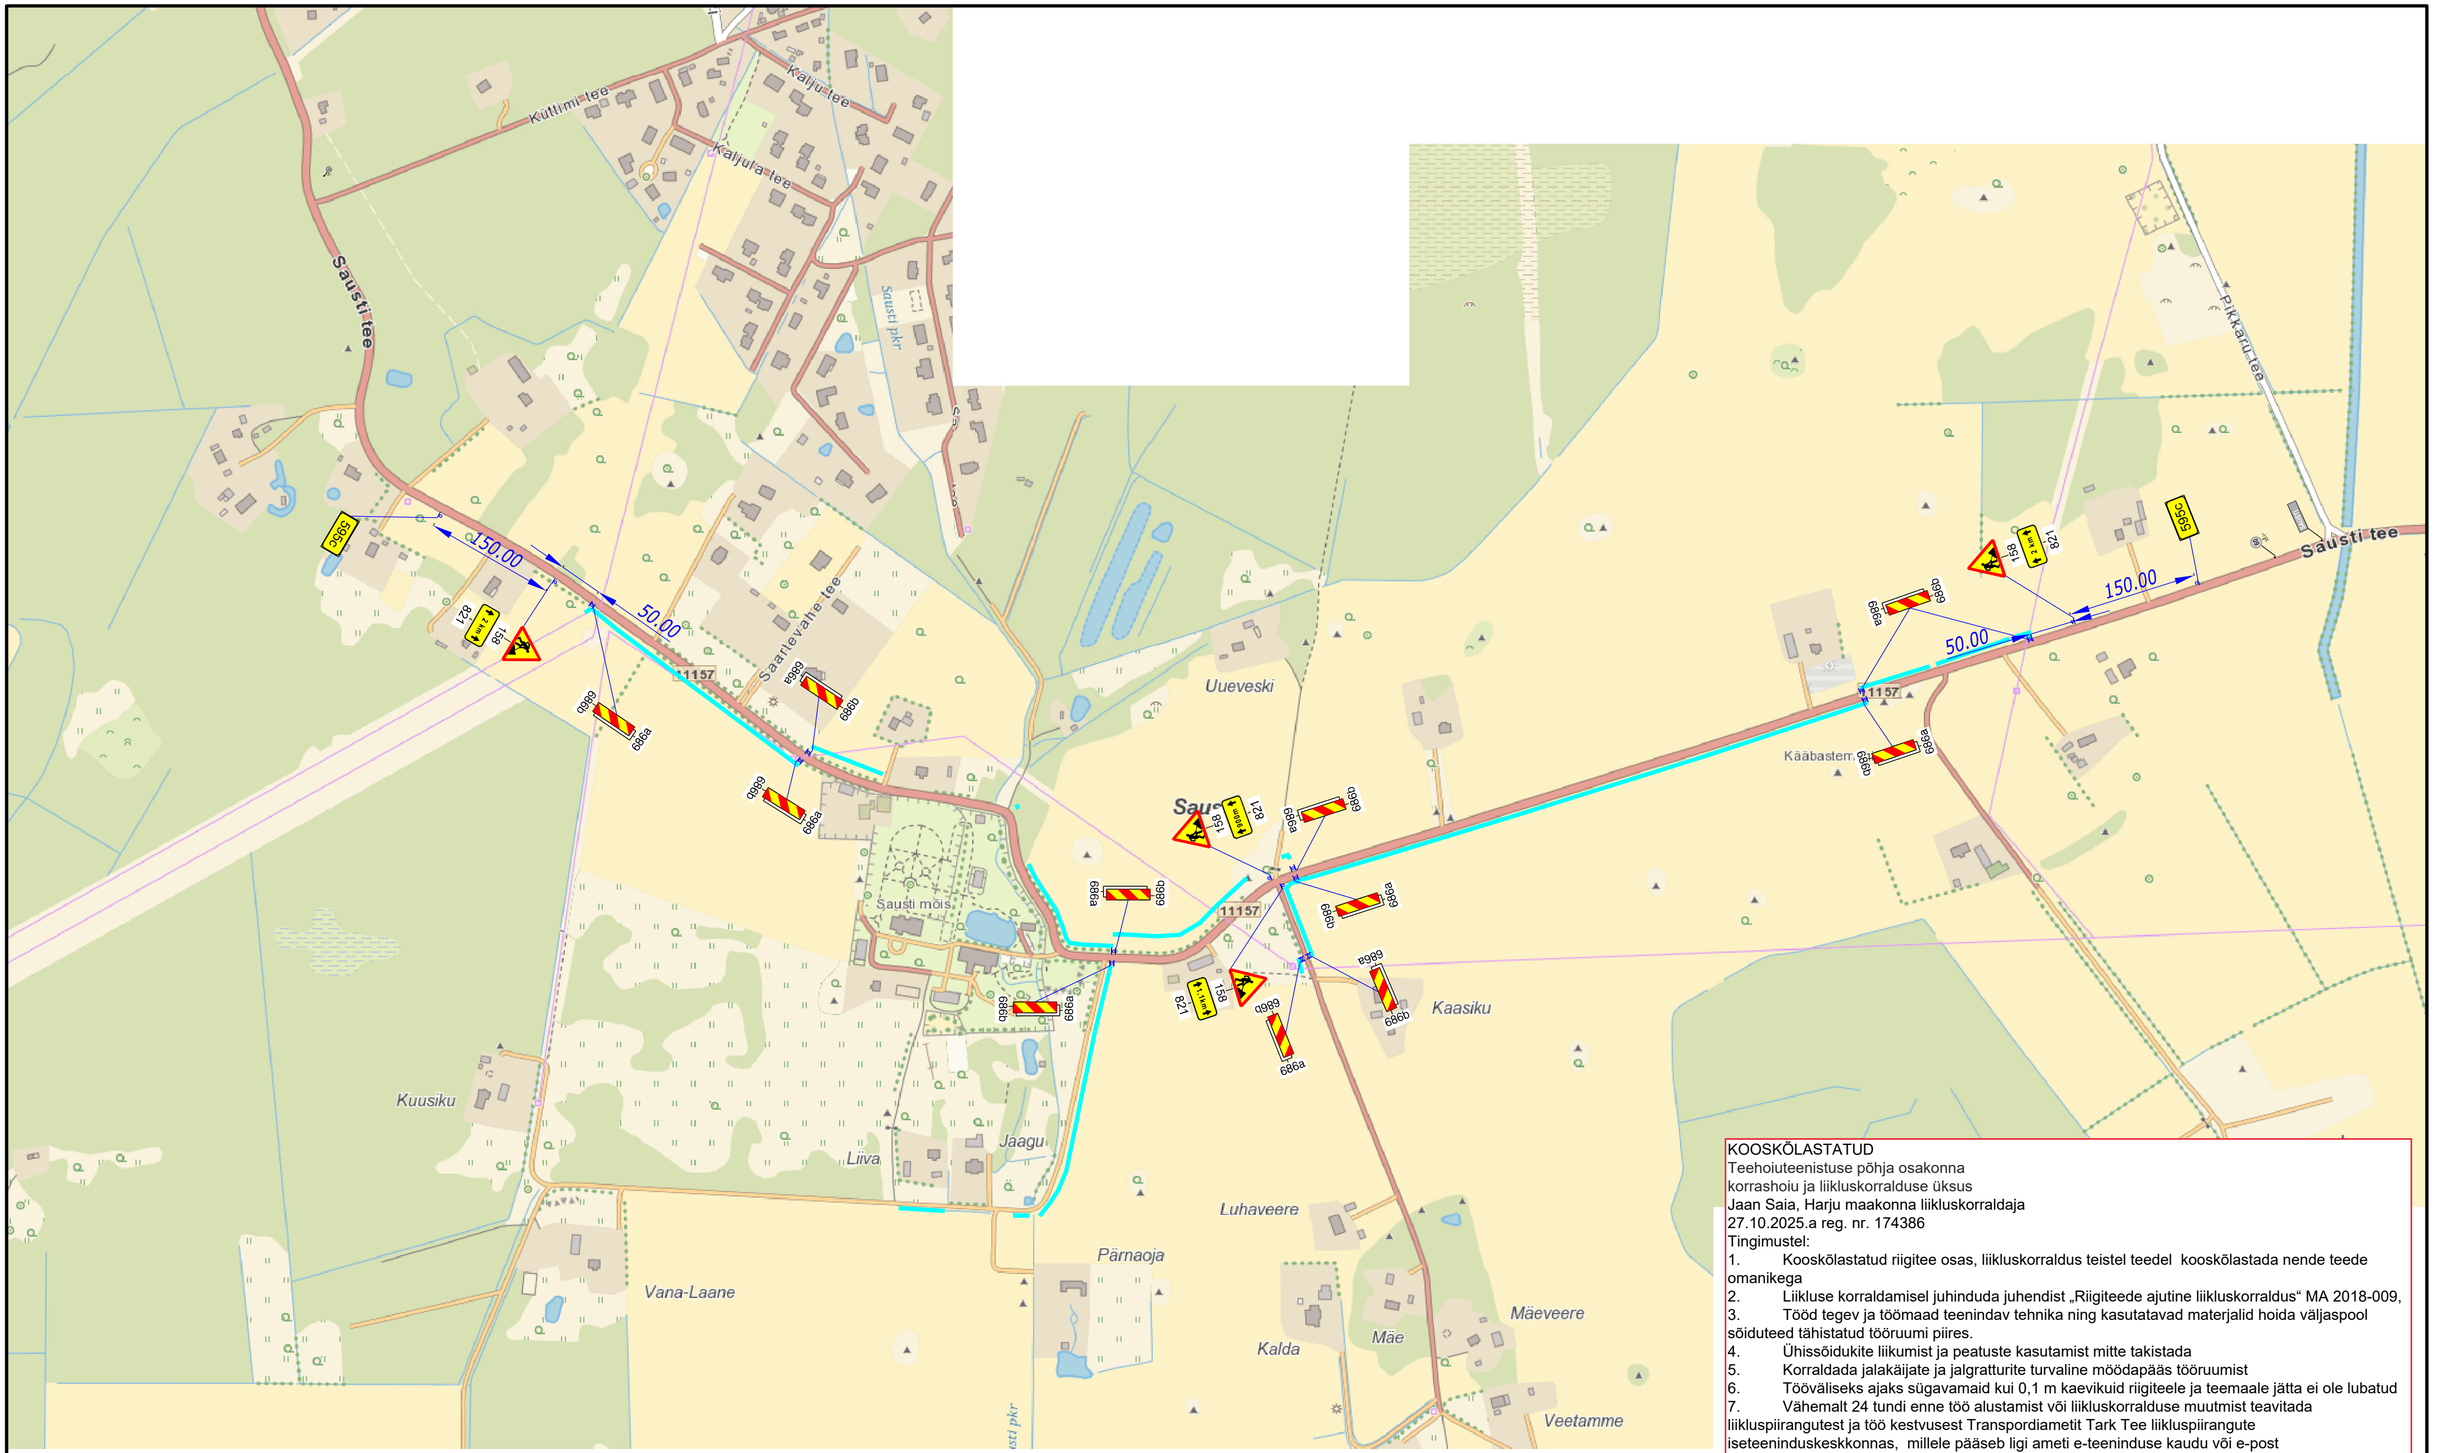

KOOSKÕLASTATUD
Teehoiuteenistuse põhja osakonna
korrashoiu ja liikluskorralduse üksus
Jaan Saia, Harju maakonna liikluskorraldaja
27.10.2025.a reg. nr. 174386
Tingimustel:

1. Kooskõlastatud riigitee osas, liikluskorraldus teistel teedel kooskõlastada nende teede omanikega
2. Liikluse korraldamisel juhinduda juhendist „Riigiteede ajutine liikluskorraldus“ MA 2018-009,
3. Tööd tegev ja töömaad teenindav tehnika ning kasutatavad materjalid hoida väljaspool sõiduteed tähistatud tööruumi piires.
4. Ühissõidukite liikumist ja peatuste kasutamist mitte takistada
5. Korraldada jalakäijate ja jalgratturite turvaline möödapääs tööruumist
6. Tööväliseks ajaks sügavamaid kui 0,1 m kaevikuid riigiteele ja teemaale jätta ei ole lubatud
7. Vähemalt 24 tundi enne töö alustamist või liikluskorralduse muutmist teavitada liikluspiirangutest ja töö kestvusest Transpordiametit Tark Tee liikluspiirangute iseteeninduskeskkonnas, millele pääseb ligi ameti e-teeninduse kaudu või e-post tmc@transpordiamet.ee.

Kooskõlastatud liikluskorralduse joonised ei asenda teel ja teemaal töötamise luba

595c

TINGMÄRGID:

158 Proj. ajutine liiklusmärk

Proj. ajutine liiklusmärgi post

Töötsoon

Piirdeaed

MÄRKUSED: Avatud kaevik piirata piirdeaiaga.

Warren Safety
Ranna tee 17, Tabasalu 76901
tel: 603 2401
E-mail: info@warrensafety.com

Kontrollis:	S.Vahter
Koostas:	K.Rütman
Tellija:	AS Elektritsentrum Vääna 13, 11612 Tallinn Aare Tohver, tel: 5661 2283

Skeemi nr:	2510-24.1	Kuupäev	23.10.2025
Projekt:	Kaablitööd	Leht	1 / 1
Asukoht:	Sausti küla, Kiili vald, Harjumaa, Tee nr 11157, Sausti-Kiili tee, km 1.30 - 3.19	Mõõtkava	1:5000
Joonis:	Liiklusskeem		