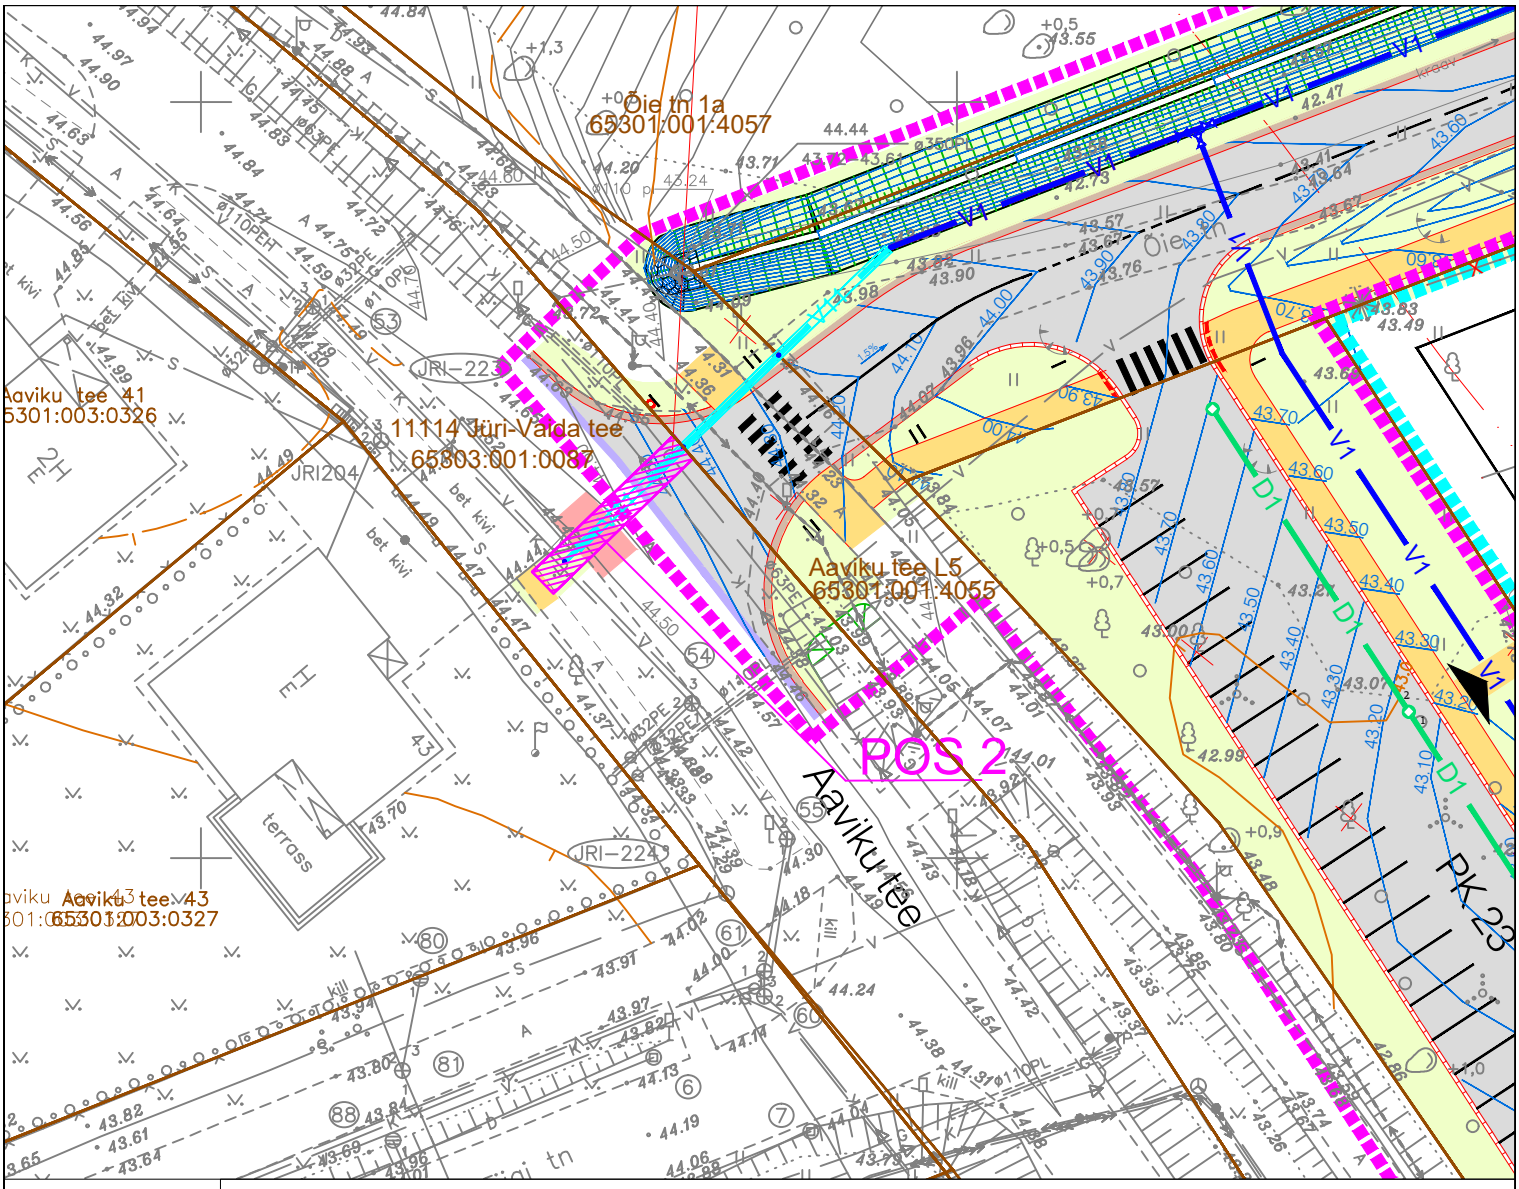

V11 Projekteeritud maj-joogivee torustik kinnisel meetodil hülsis

K1k Projekteeritud olmekanalisatsioon kinnisel meetodil hülsis

Positsiooni number	2
Kinnisturegistriosa	5574150
Katastriüksuse tunnus	65303:001:0087
Katastriüksuse nimi	11114 Jüri-Vaida tee
Sihtotstarve	Transpordimaa 100%
Asukoht riigitee (nr ja nimi) suhtes (lõigu algus ja lõpp km)	tee nr 11114 1,09 km
Kinnistu pindala	9,69 ha
IKÕ pindala, m²	26

Isikliku kasutusõguse ala

Isikliku kasutusõguse ala piir

GEOALUS:	Exact Geomark AS	töö nr. 9150	Mõõdist.: 19.09.18	Koordinaadid:	L-est 97 SÜSTEEMIS
				Kõrgused:	Balti 77 SÜSTEEMIS

TELLIJA: Transpordiamet	TÖÖ NR 201915	JOONISE NR Joonis 2	STAADIUM TP	MÕÕTKAVA 1:500
PROJEKT: Ülase ja Teeääre kinnistu teed ja tehnovõrgud	PROJEKTEERIS	S.Paas		11.08.2022
	KINNITAS	S.Paas		11.08.2022
JOONISE NIMETUS: Isikliku kasutusõiguse seadmise plaan 11114 Jüri-Vaida tee km 1,09 km	FAIL	201915_TP_VK-4-01_asendiplaan		

VP PROJEKT
Telefon: 53483396 E-mail: vpprojekt@gmail.com