


# Isikliku kasutusõiguse seadmise plaan

Jrk. nr	IKÕ ala Pos nr (plaanil)	Kinnistu registriosia nr	Katastriüksuse tunnus, nimi ja sihtotstarve	Asukoht riigitee (nr ja nimi) suhtes (lõigu algus ja lõpp km)	Ala pindala ruutmeetrites m <sup>2</sup>
	1	13573550	34901:015:0087; 76 Kuressaare ringtee L1; transpordimaa 100%	76 Kuressaare ringtee, km-l 0,53	ca 62 m <sup>2</sup>

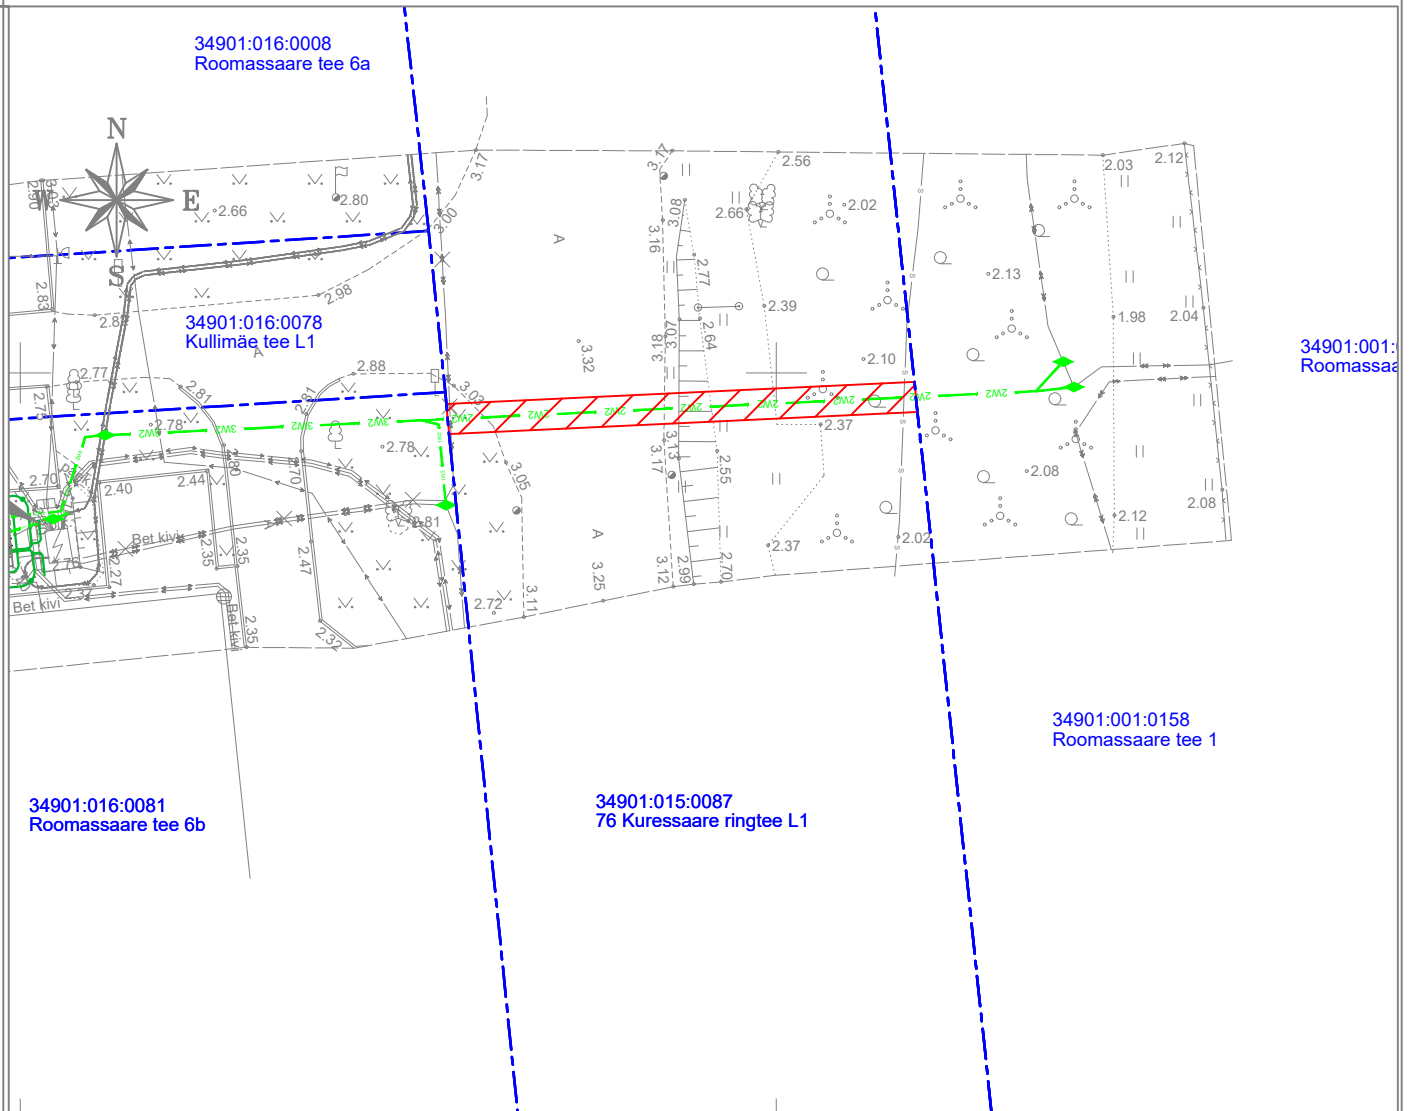

	IKÕ seadmise ala
	Kinnistute piirid
	Projekteeritud 10 kV maakaabel
	Projekteeritud 10 kV maakaabel ( 2 tk ühes kaevikus)
	Projekteeritud 10 kV maakaabel ( 3 tk ühes kaevikus)

Projekti nimetus / asukoht Pilve tn 1 Kuressaare linn Saaremaa / Kuressaare linn, Saaremaa			Töö nr LC2588
Koostaja Keskkonnaprojekt OÜ	Mõõtkava 1:500	Leht / formaat A4	Kuupäev 04.11.2024